


ПЛАН
земельної ділянки

Адреса: м. Луцьк, вул.Глушець

Додаток №2 до рішення виконкому
№ _____ від "____" "____" 2015 р.

Ситуаційна схема

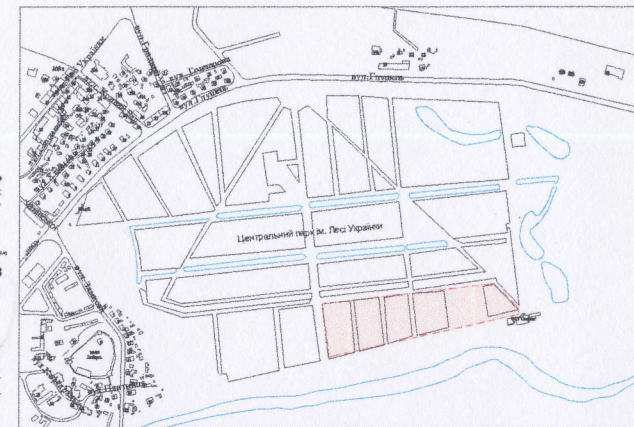

Заступник міського голови,
керуючий справами виконкому

Юрій Вербич

Директор ТЗОВ "МІСТОВАБУД-ЛУЦЬК" Стецюк Р.С.
Відповідальний інженер-землепорядник
за якість робіт ПЕТРІВНА
та виконавець № 017772 Сілюк О.П.

Масштаб 1 : 2000

ТЗОВ "МІСТОВАБУД-ЛУЦЬК"

УМОВНІ ПОЗНАЧЕННЯ

4,5 га - земельна ділянка, що закріплюється за Колективним підприємством "Центральний парк культури і відпочинку ім. Лесі Українки" для благоустрою і догляду території та обслуговування розміщених на ній об'єктів культурного дозвілля

Орієнтовна площа ділянки (га)	з них:	
	у власність	в оренду
4,5	---	---

