


Назва об'єкта: стаціонарна тимчасова споруда
(торговельний павільйон) з літнім торговельним
майданчиком

Адреса об'єкта: м. Луцьк, пр-т Соборності, 3

Забудовник: Антонюк В.О.


Ситуаційна схема

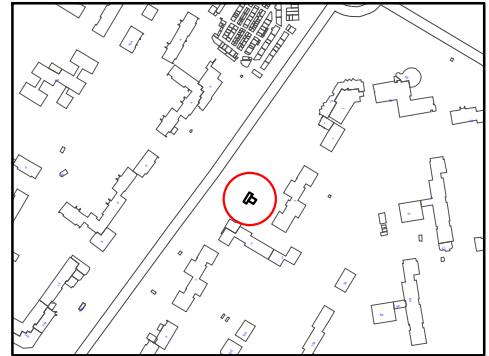

Експлікація:

1. Торговельний павільйон
2. Літній торговельний майданчик

Схема розміщення тимчасової споруди. Масштаб 1:500

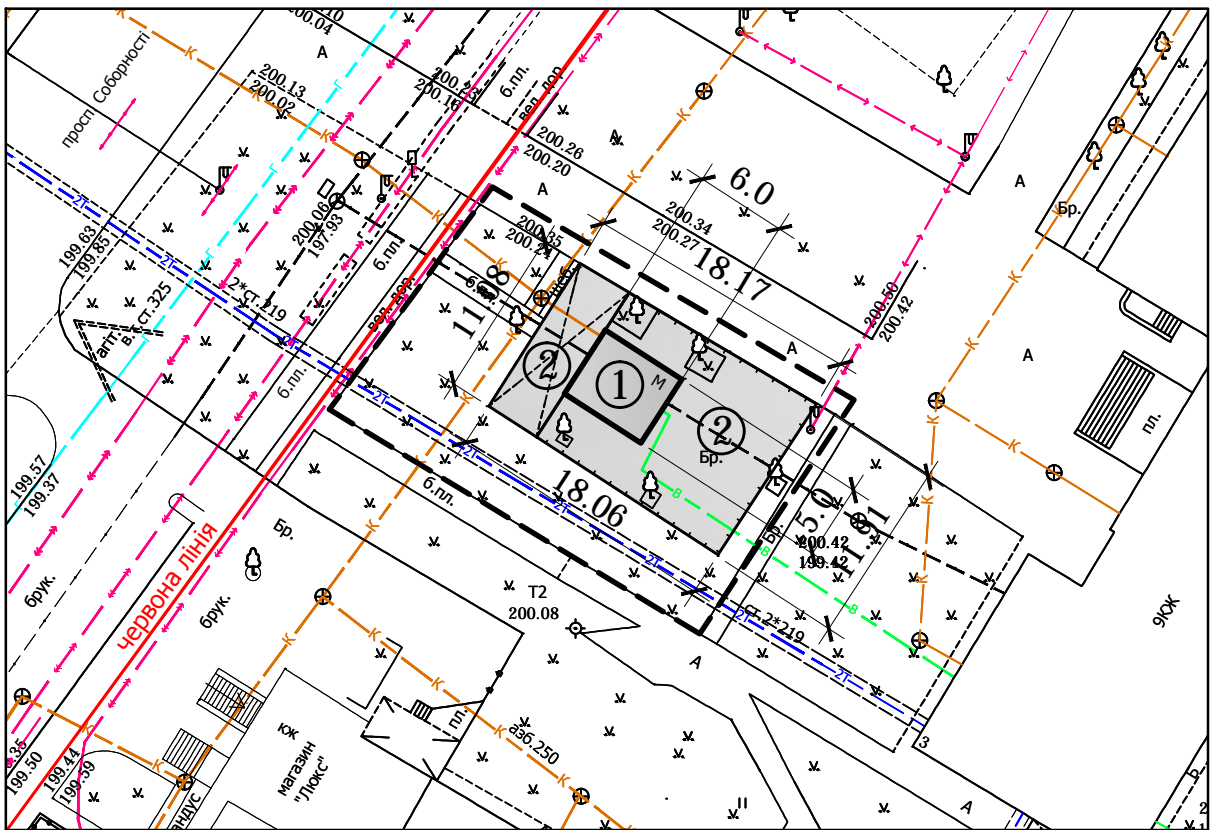

Умовні позначення:



Тимчасова споруда



Межа зони благоустрою

ЗАСТУПНИК МІСЬКОГО ГОЛОВИ,
КЕРУЮЧИЙ СПРАВАМИ ВИКОНКОМУ _____

ЮРІЙ ВЕРБИЧ

Управління містобудування та архітектури

	Нач. відділу	Лохманова А.В.		
	Розробив	Сеник А.Я.		