

**Назва об'єкта:** пересувна тимчасова споруда  
(лоток для торгівлі морозивом)


**Адреса об'єкта:** м. Луцьк, вул. Глушець  
(біля зупинки автобусів навпроти  
Центрального ринку)

**Забудовник:** Дяченко С.Г.


**Експлікація:**

1. Торговельний лоток




**Ситуаційна схема**

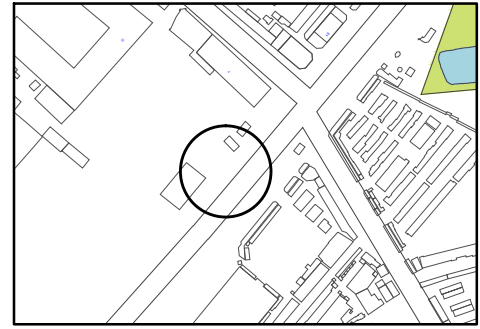

**Схема розміщення тимчасової споруди. Масштаб 1:500**

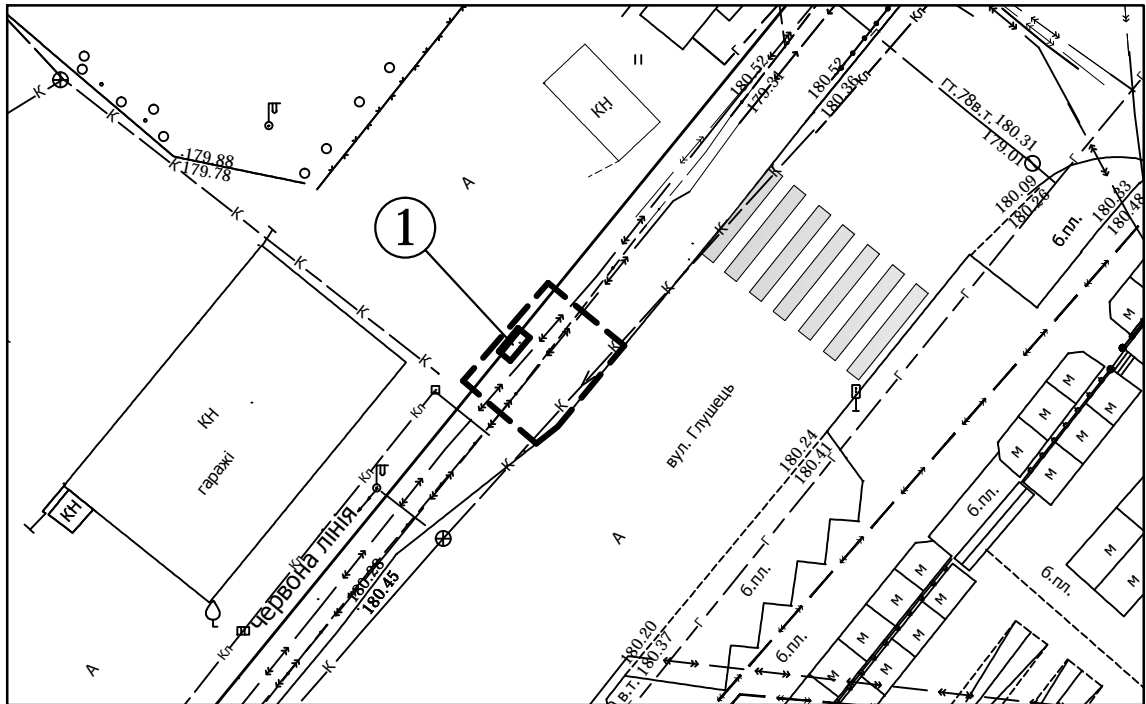

**Умовні позначення:**

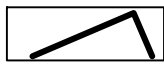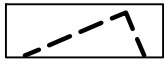-  Тимчасова споруда
-  Межа зони благоустрою
-  Пішохідний перехід

ЗАСТУПНИК МІСЬКОГО ГОЛОВИ,  
КЕРУЮЧИЙ СПРАВАМИ ВИКОНКОМУ \_\_\_\_\_

ЮРІЙ ВЕРБИЧ

**Управління містобудування та архітектури**

	Заст. нач. управління	Гула С.В.		
	Нач. відділу	Лохманова А.В.		