Додаток до рішення виконавчого комітету
_____2019 № _____

Назва об'єкта: **стаціонарна тимчасова споруда (кіоск)**

Адреса об'єкта: **м. Луцьк, вул. Винниченка, 16**

Забудовник: **Яручик А.В.**

Ситуаційна схема

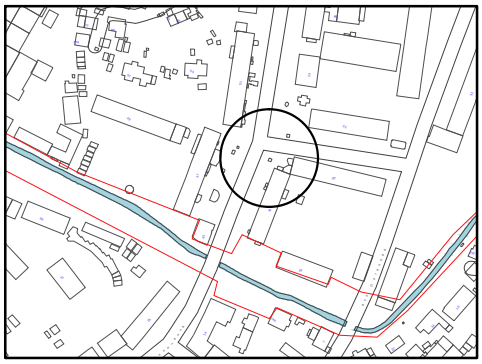

Експлікація:

1. Кіоск

Схема розміщення тимчасової споруди. Масштаб 1:500

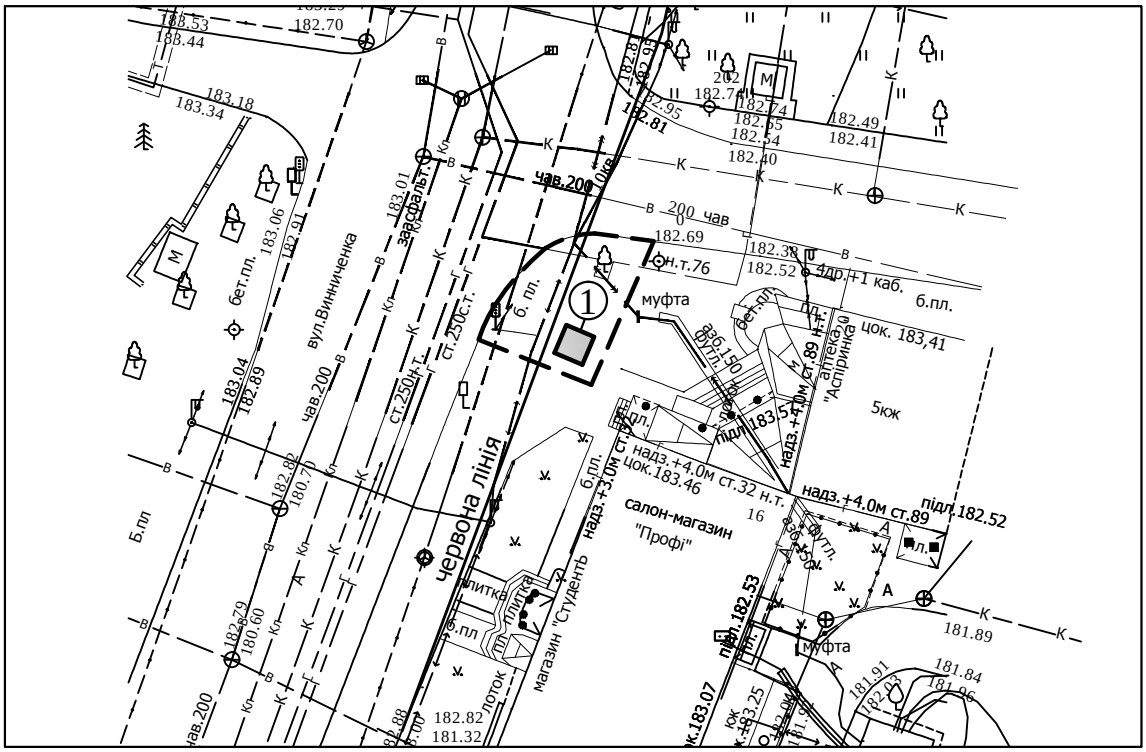

Умовні позначення:

Тимчасова споруди

Межа зони благоустрою

ЗАСТУПНИК МІСЬКОГО ГОЛОВИ,
КЕРУЮЧИЙ СПРАВАМИ ВИКОНКОМУ_____ЮРІЙ ВЕРБИЧ

Управління містобудування та архітектури

	Заст. нач. управління	Гула С.В.		
	Нач. відділу	Лохманова А.В.		