
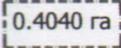
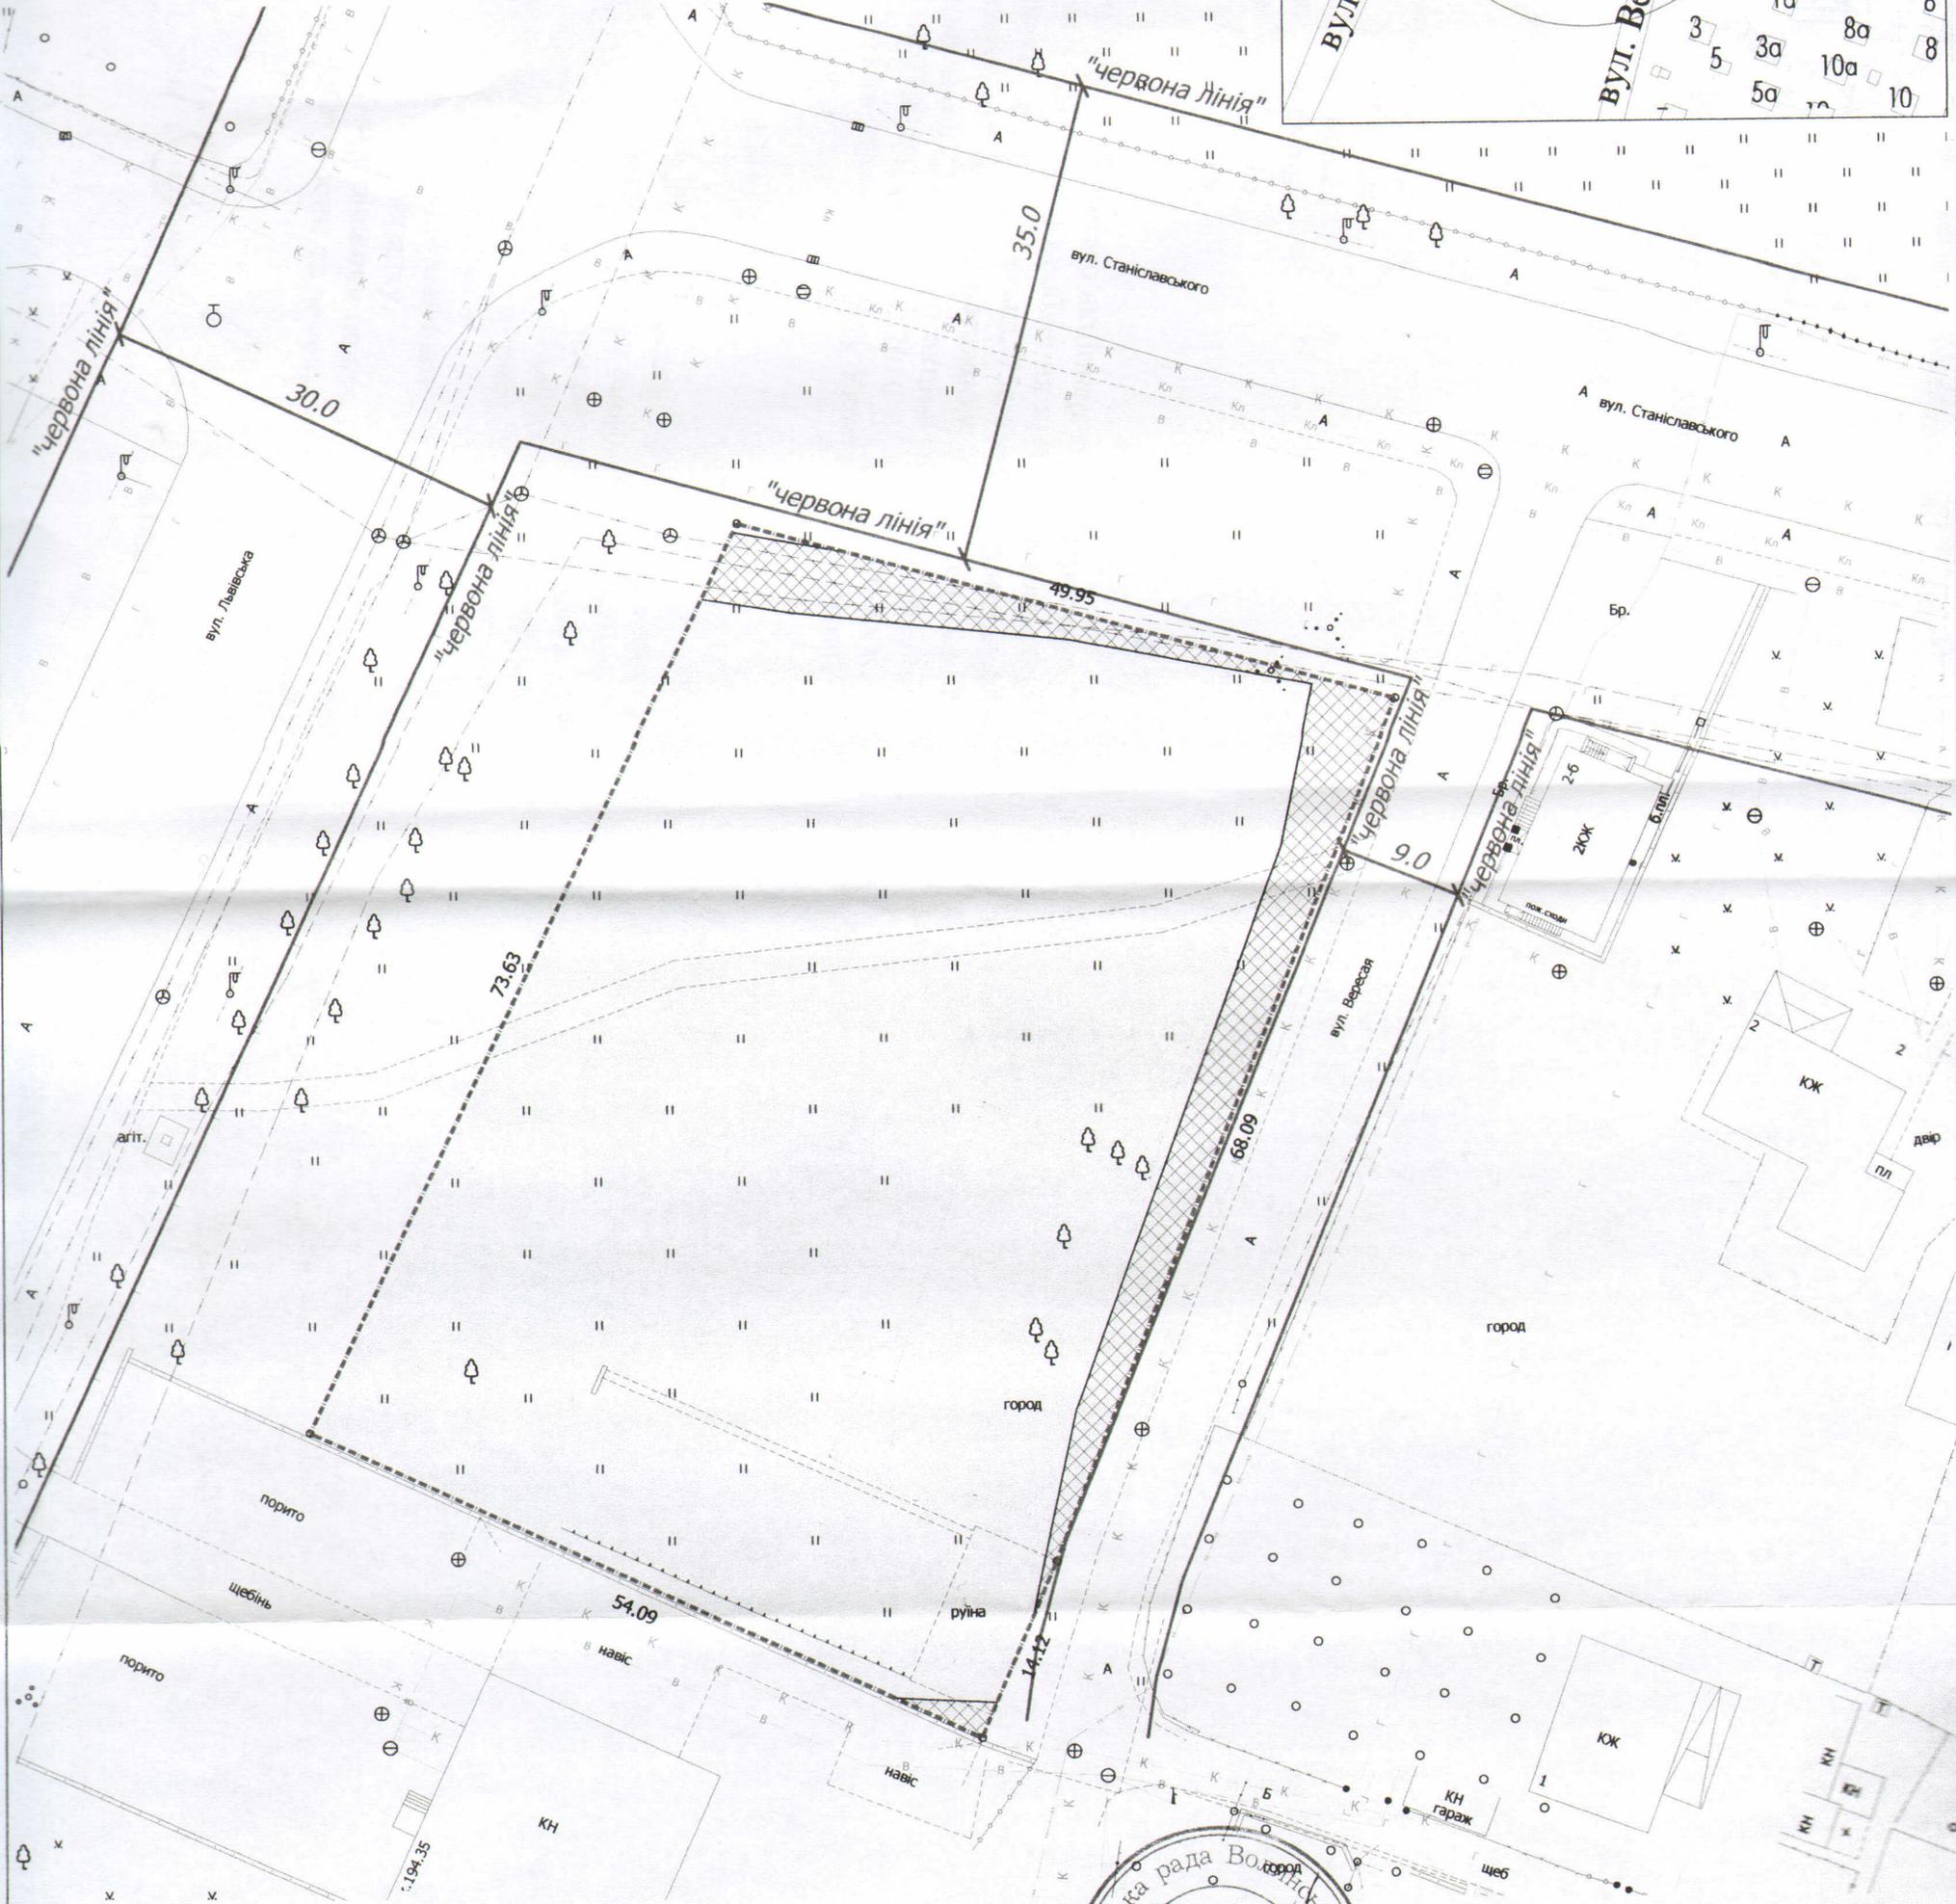


Адреса: м. Луцьк, вул. Львівська, 75а
 Землекористувач: Публічне акціонерне товариство "Концерн Галнафтогаз"

Ситуаційна схема м. Луцька

УМОВНІ ПОЗНАЧЕННЯ

-  0.4040 га земельна ділянка, що планується до відведення ПАТ "Концерн Галнафтогаз" для будівництва АЗС з пунктом сервісного обслуговування водіїв та пасажирів
-  0.0370 га сервітут, що запроєктовано для забезпечення вільного доступу до мереж міських інженерних комунікацій, які проходять по зазначеній території, для проведення ремонтних та профілактичних робіт

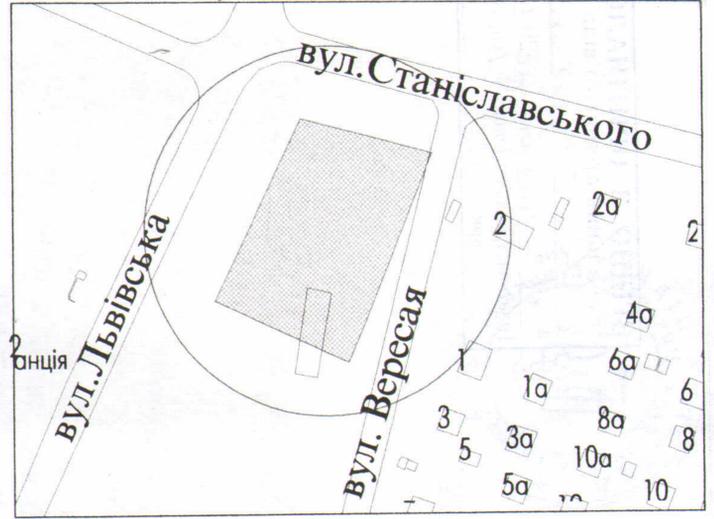

СЕКРЕТАР МІСЬКОЇ РАДИ

Григорій Пустовіт

КП "ЛУЦЬКМІСТОБУД"
 м. Луцьк, вул. Б.Хмельницького, 21

Експлікація земель по угіддях (га)

Директор		Зав. відділом		Виконав		Ук라이на		В тому числі		з них:	
Маруняк А.Я.		Войдюк О.Ю.		Євпак В.В.		Загальна площа ділянки	капітальна	тимчасова	під проїздами, проходами та площадками	Надаються у власність	Надаються на умовах оренди
						0.4040	-	-	0.4040	-	-

Масштаб 1 : 500