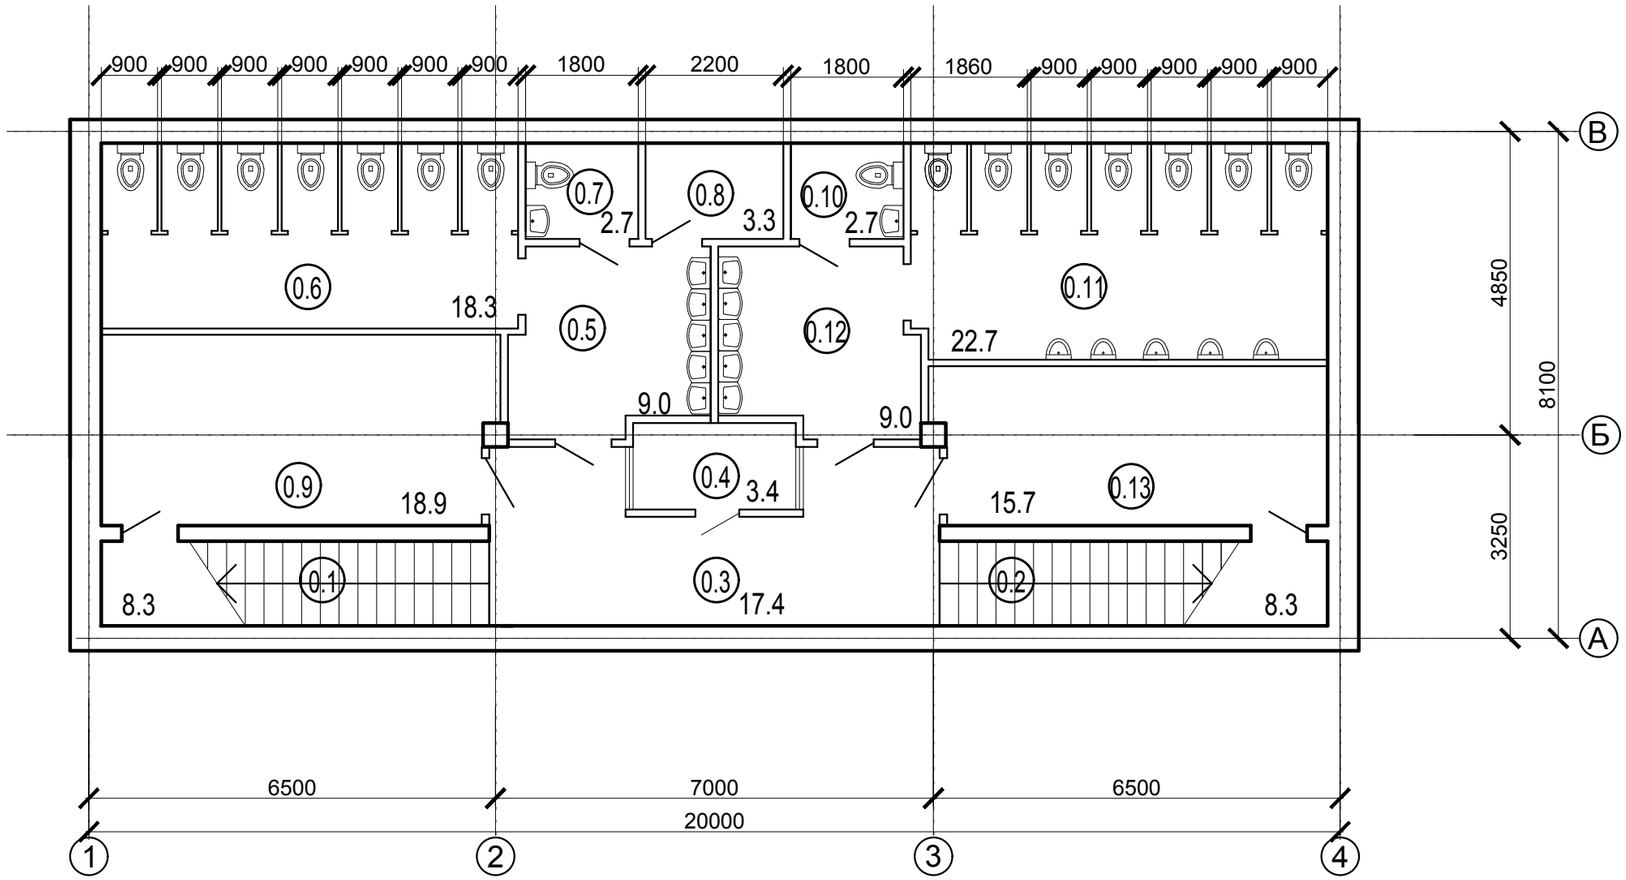

Експлікація приміщень

№ приміщ.	Найменування	Площа м.кв.
0.1	Сходи	8.3
0.2	Сходи	8.3
0.3	Хол	17.4
0.4	Кімната консьєржки касирки	3.4
0.5	Тамбур - шлюз	9.0
0.6	Санвузли	18.3
0.7	Санвузол для МГН	2.7
0.8	Кімната прибиральниці	3.3
0.9	Технічне приміщення	18.9
0.10	Санвузол для МГН	2.7
0.11	Санвузли	22.7
0.12	Тамбур - шлюз	9.0
0.13	Технічне приміщення	15.7

Зам. інв. №

Підпис і дата

Інв. № ор.

Зм.	Кіл.	Арк.	№док.	Підпис	Дата
ГАП		Затіраха			
Розробив					
Перевірив		Затіраха			

АР

Реконструкція громадської вбиральні.
Нове будівництво допоміжних приміщень громадської вбиральні, виставкової зали та кафетерію на Театральному майдані,8 у м.Луцьку

Стадія	Лист	Листів
МБР	4	

План підвалу

ТзОВ "ТОЛА АРХПРОЕКТ"