


## Експлікація приміщень

№ при- міщ.	Найменування	Площа м.кв.
2.1	Виставковий зал	112.5
2.2	Балкон	50.8x0.3± 15,24

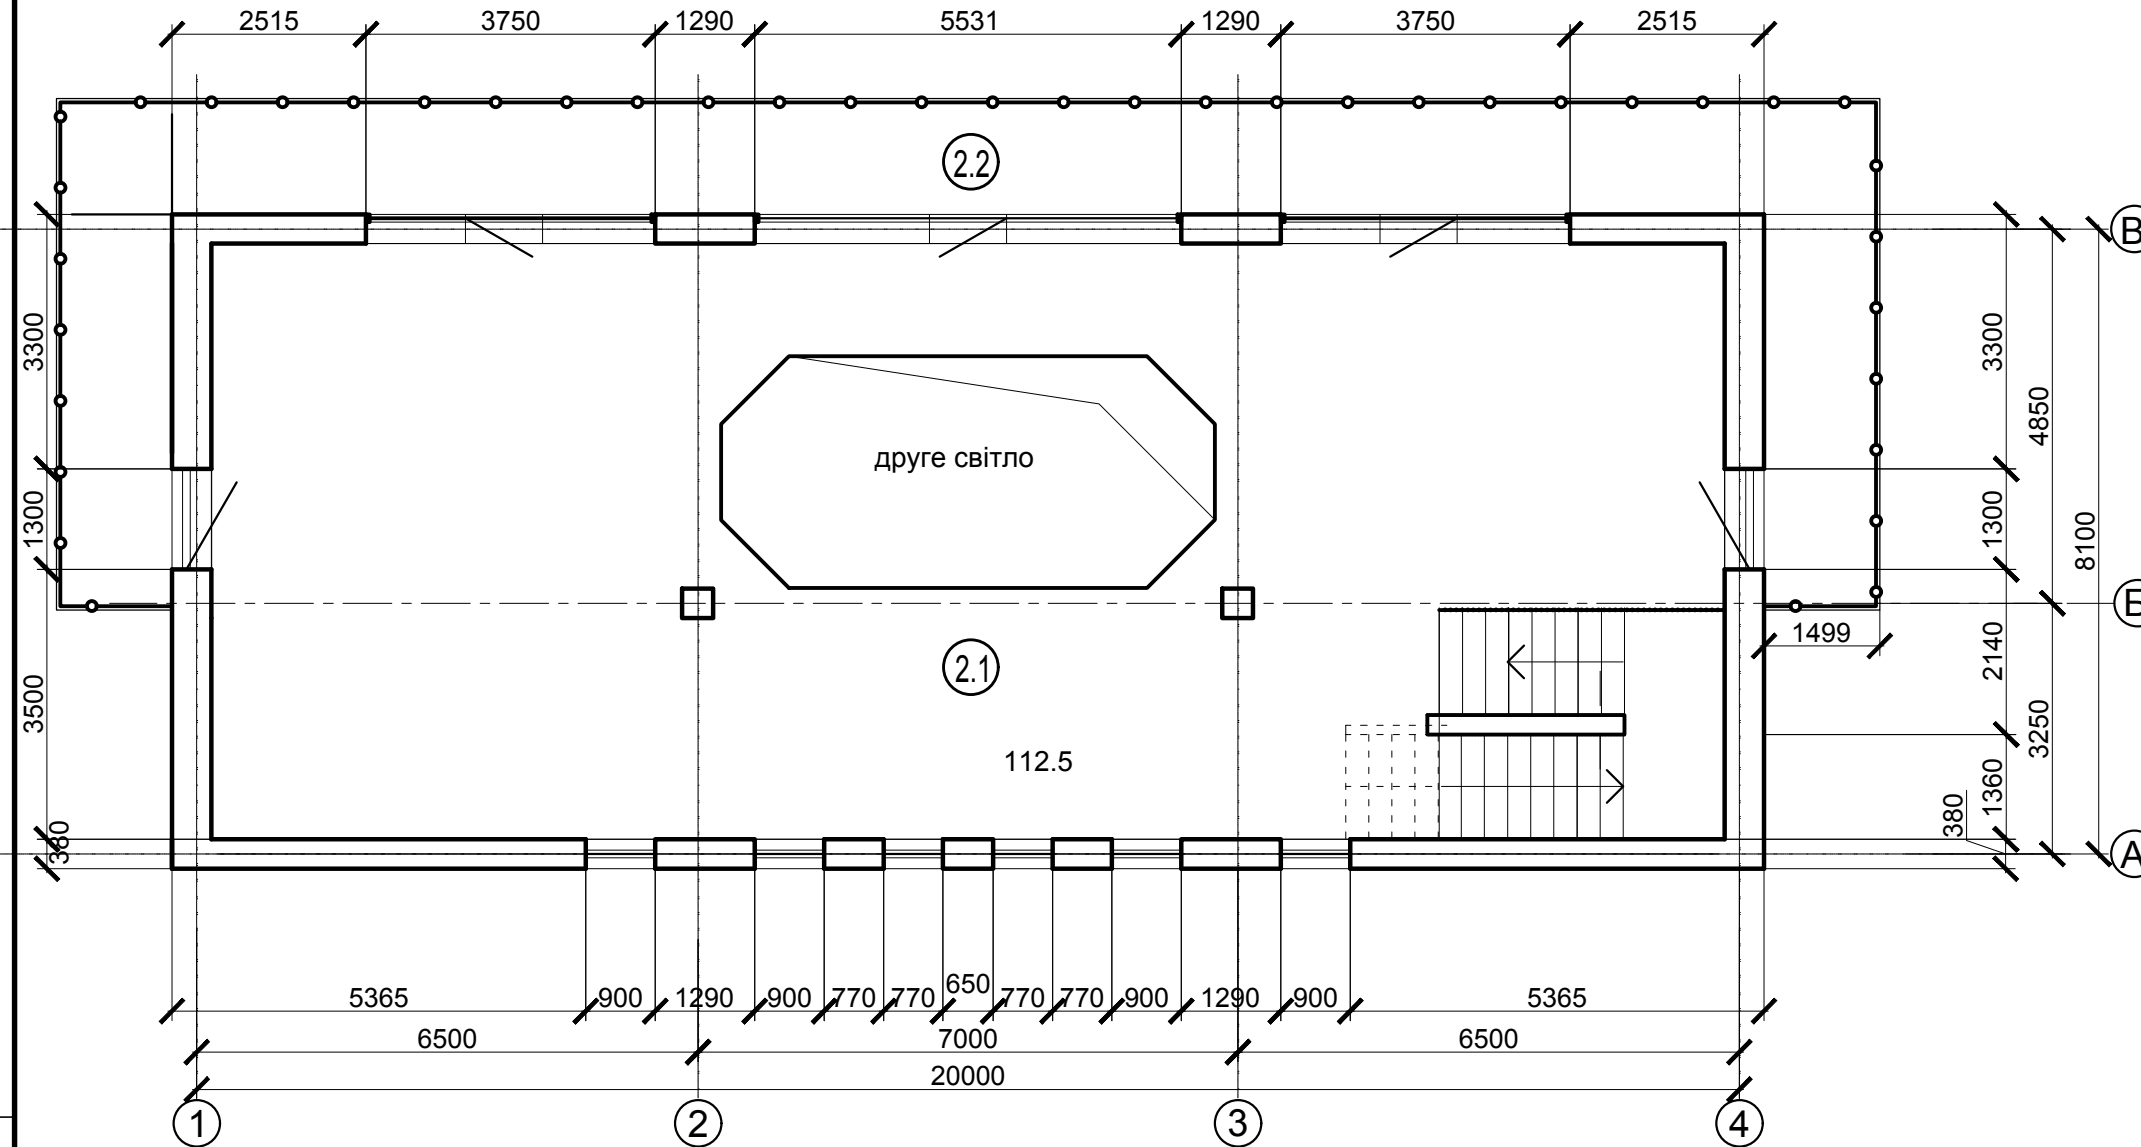

Інв. № ор. Підпис і дата Зам. інв. №

						АР		
						Реконструкція громадської вбиральні. Нове будівництво допоміжних приміщень громадської вбиральні, виставкової зали та кафетерію на Театральному майдані, 8 у м. Луцьку		
Зм.	Кіл.	Арк.	№ док.	Підпис	Дата	Стадія	Лист	Листів
ГАП		Затіраха				МБР	6	
Розробив						План балкону		ТзОВ "ТОЛА АРХПРОЕКТ"
Перевірів		Затіраха						