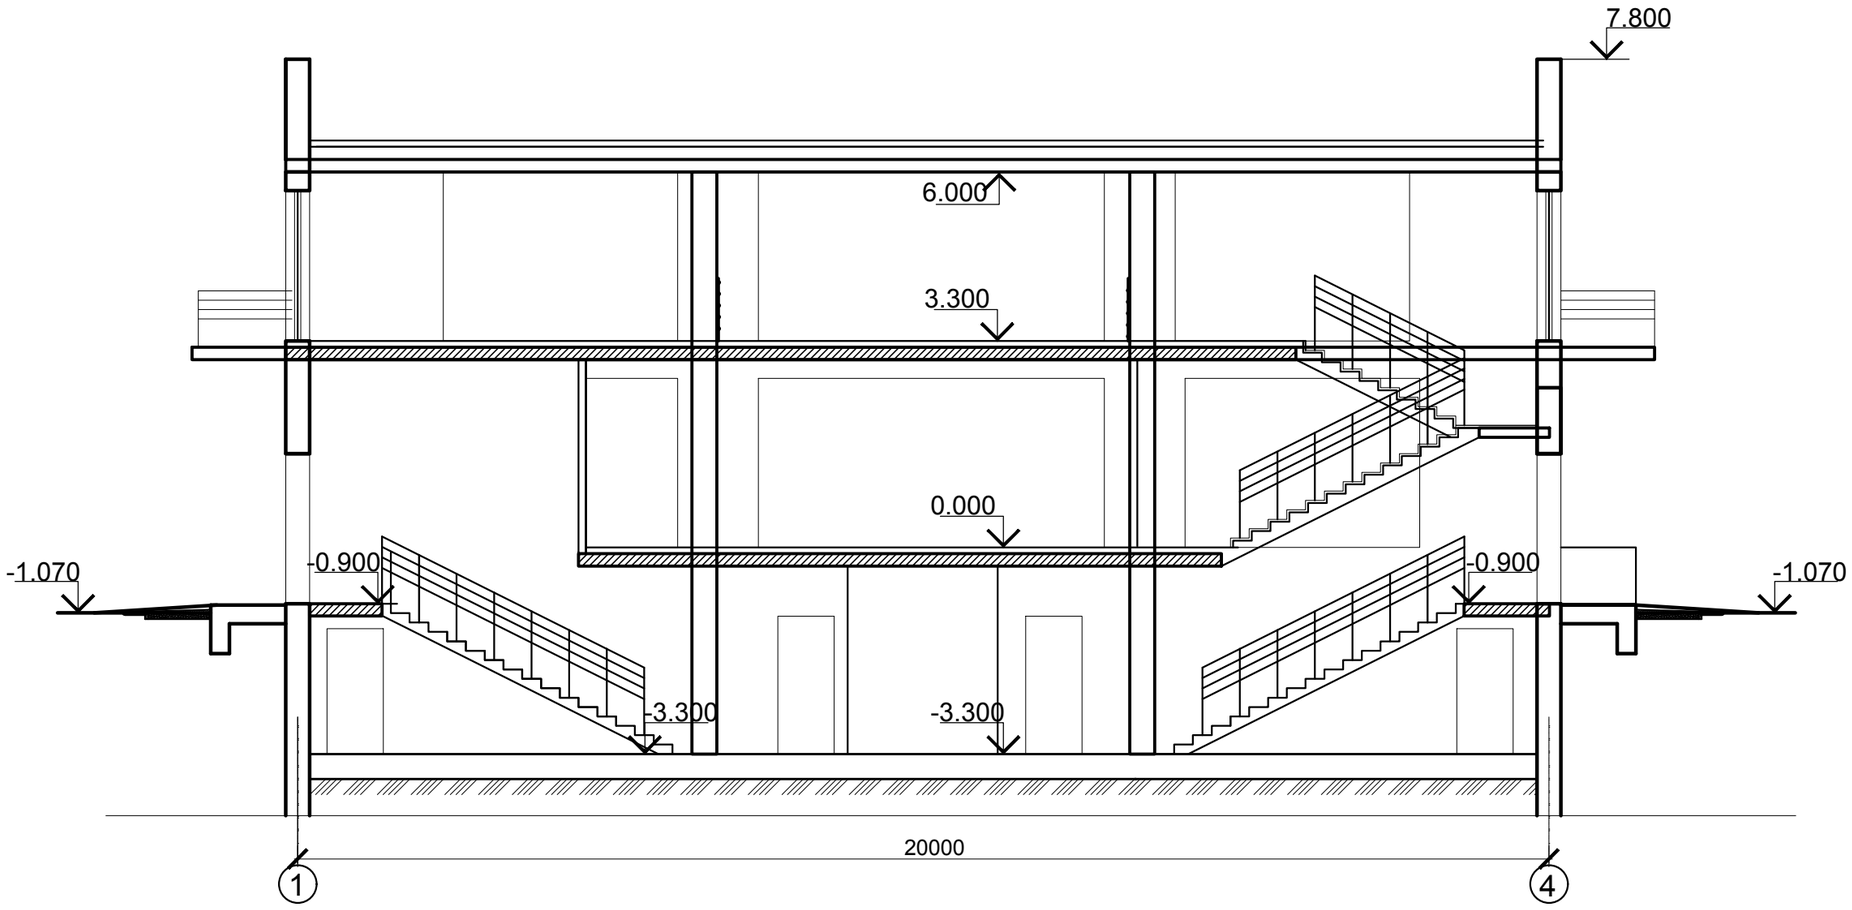

						АР		
						Реконструкція громадської вбиральні. Нове будівництво допоміжних приміщень громадської вбиральні, виставкової зали та кафетерію на Театральному майдані,8 у м.Луцьку		
Зм.	Кіл.	Арк.	№док.	Підпис	Дата			
							Стадія	Лист	Листів
ГАП		Затіраха					МБР	7	
Розробив						План балкону	ТзОВ "ТОЛА АРХПРОЕКТ"		
Перевірив		Затіраха							

Зам. інв. №

Підпис і дата

Інв. № ор.