

Назва об'єкта: стаціонарна тимчасова споруда
(торговельний павільйон)

Ситуаційна схема

Адреса об'єкта: м. Луцьк,
пр-т Волі, 46

Забудовник: Бондарчук І. В.

Експлікація:

1. Торговельний павільйон


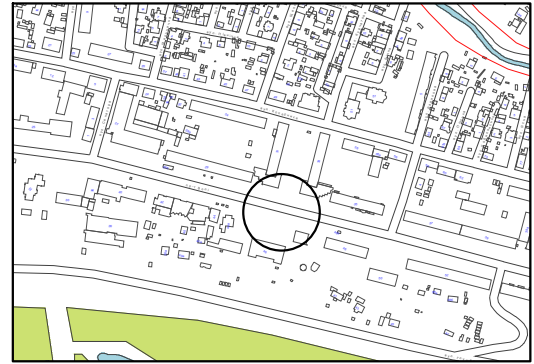



Схема розміщення тимчасової споруди. Масштаб 1:500



Умовні позначення:

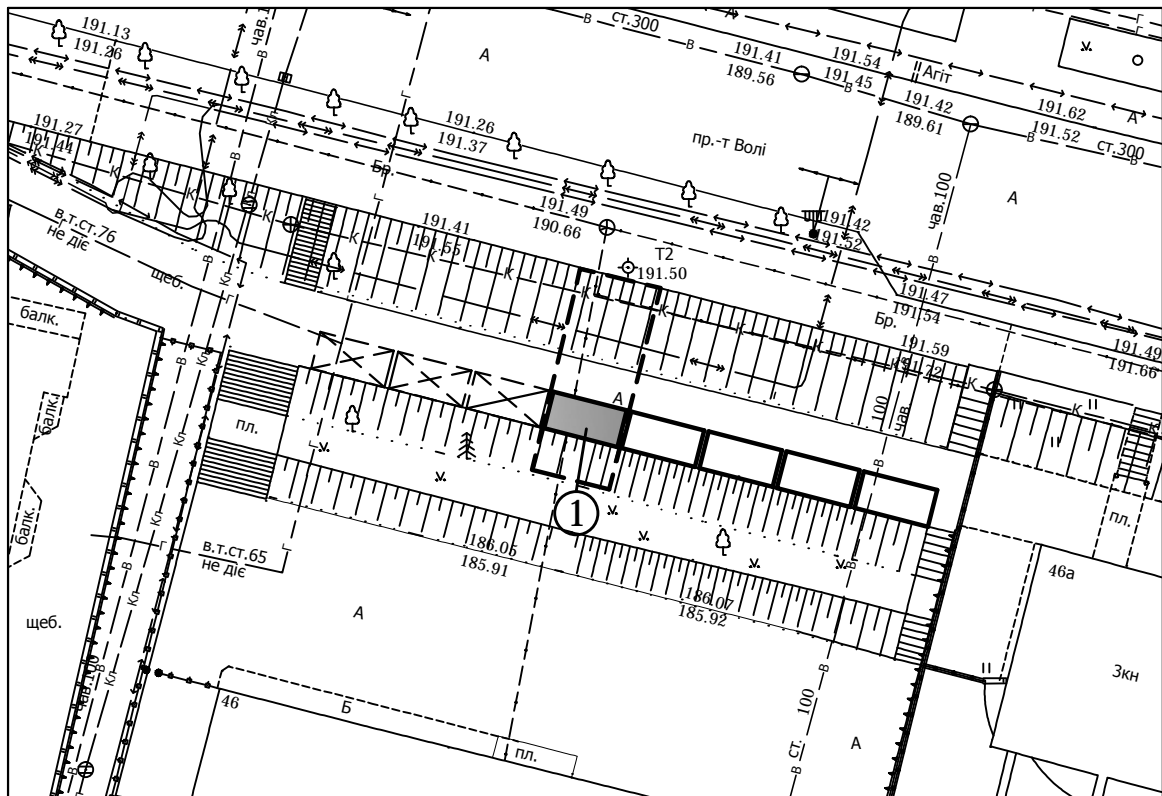

Тимчасова споруда

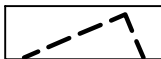

Межа зони благоустрою

ЗАСТУПНИК МІСЬКОГО ГОЛОВИ,
КЕРУЮЧИЙ СПРАВАМИ ВИКОНКОМУ

ЮРІЙ ВЕРБИЧ

Управління містобудування та архітектури

Заст. нач. управління	Гула С. В.		
Нач. відділу	Лохманова А.В.		
Розробила	Трофимюк Т.С.		