

**Назва об'єкта:** група тимчасових споруд  
(кіоск з продажу квасу, прохолоджуючих напоїв,  
пива та літній торговельний майданчик)


**Адреса об'єкта:** м. Луцьк, вул. Глушець  
(біля зупинки громадського транспорту)

**Замовник:** Попович В.І.


**Експлікація:**

1. Кіоск
2. Літній торговельний майданчик


**Ситуаційна схема**

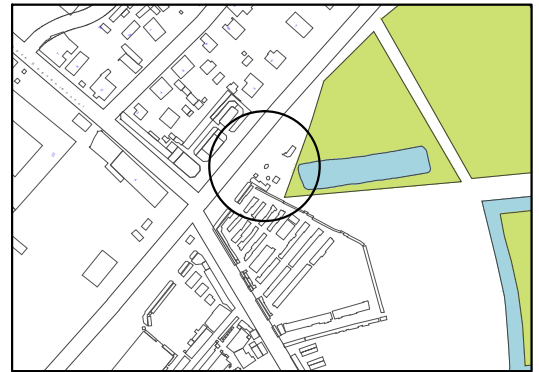

**Схема розміщення тимчасових споруд. Масштаб 1:500**

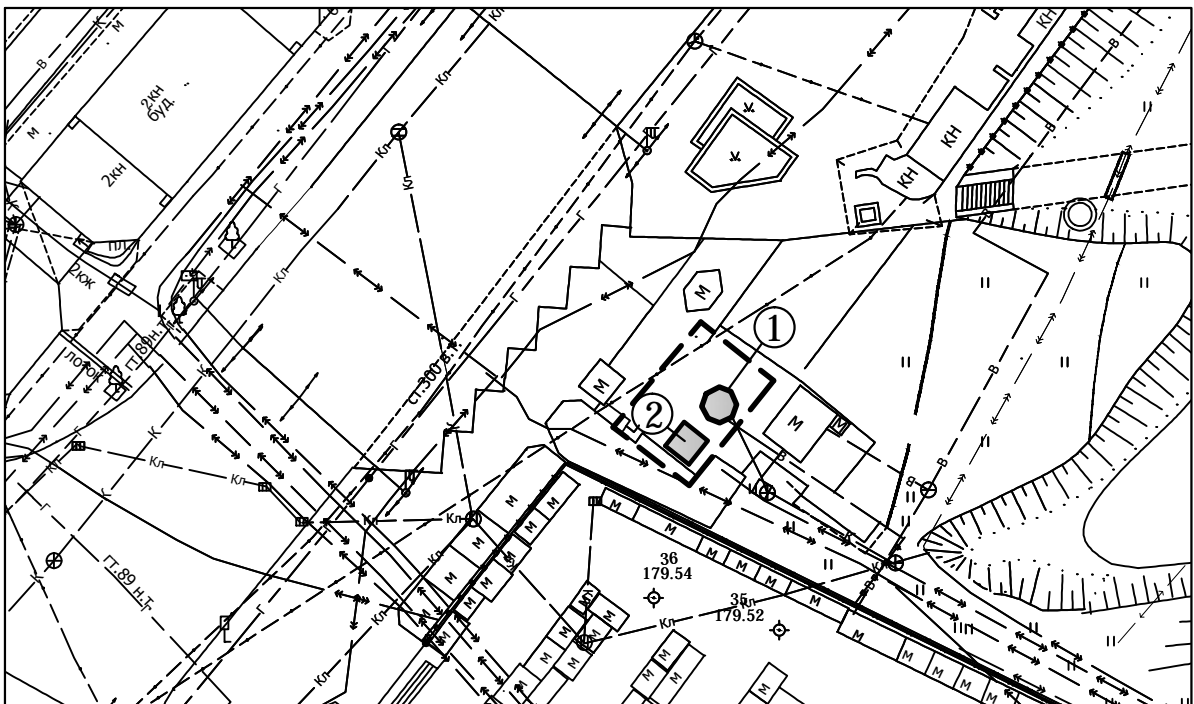

**Умовні позначення:**

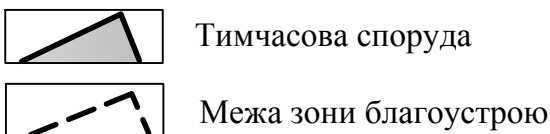

**ЗАСТУПНИК МІСЬКОГО ГОЛОВИ,  
КЕРУЮЧИЙ СПРАВАМИ ВИКОНКОМУ \_\_\_\_\_ ЮРІЙ ВЕРБИЧ**

**Управління містобудування та архітектури**

	Заст.нач. управління	Гула С.В.	
	Начальник відділу	Лохманова А.В.	
	Розробив	Трофимюк Т. Є.	