


**Назва об'єкта:** стаціонарна тимчасова споруда  
(торговельний павільйон)

**Адреса об'єкта:** м. Луцьк,  
вул.Володимирська, 28а

**Забудовник:** Варшава О. М.


### Ситуаційна схема

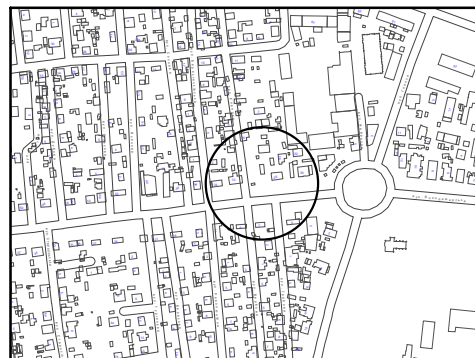


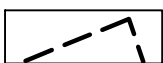
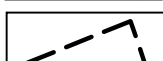
### Експлікація:

#### 1. Тимчасова споруда

### Схема розміщення тимчасової споруди. Масштаб 1:500

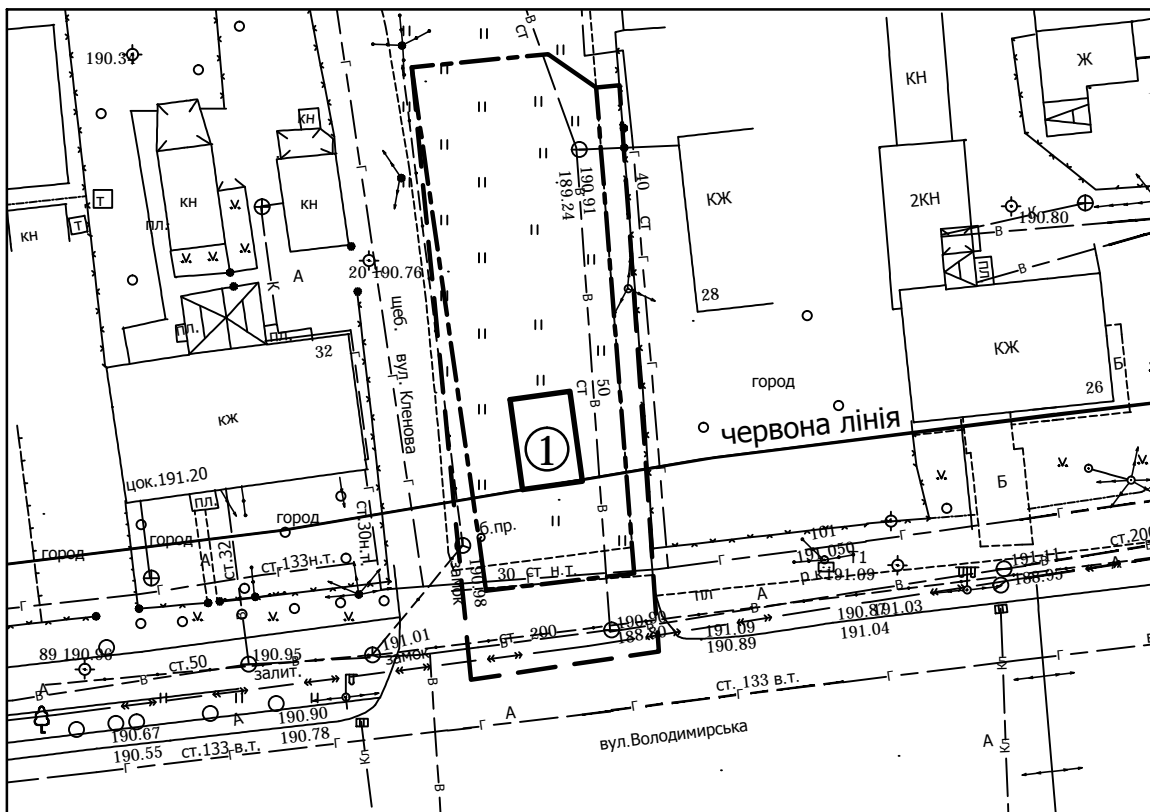

### Умовні позначення:

-  Тимчасова споруда
-  Межа зони благоустрою
-  Межа власної земельної ділянки Варшави О.М.

**ЗАСТУПНИК МІСЬКОГО ГОЛОВИ,  
КЕРУЮЧИЙ СПРАВАМИ ВИКОНКОМУ** \_\_\_\_\_ **ЮРІЙ ВЕРБИЧ**

Управління містобудування та архітектури			
Заст. нач. управління	Гула С.В.		
Нач. відділу	Лохманова А.В.		
Розробив	Трофимюк Т.С.		