

Назва об'єкта: стаціонарна тимчасова споруда
(майстерня шиномонтажу)

Адреса об'єкта: м. Луцьк, вул. Гнідавська, 52а

Забудовник:
ПП "МАЛЕ ПІДПРИЄМСТВО "ДОНІК"

Ситуаційна схема


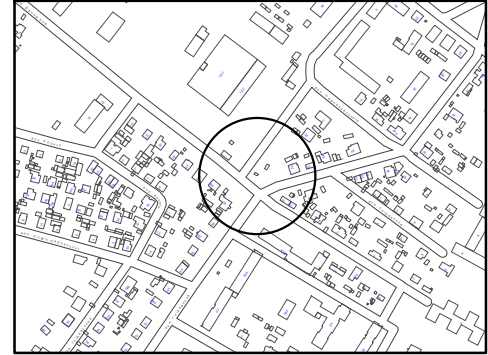



Схема розміщення тимчасової споруди. Масштаб 1:500



Умовні позначення:

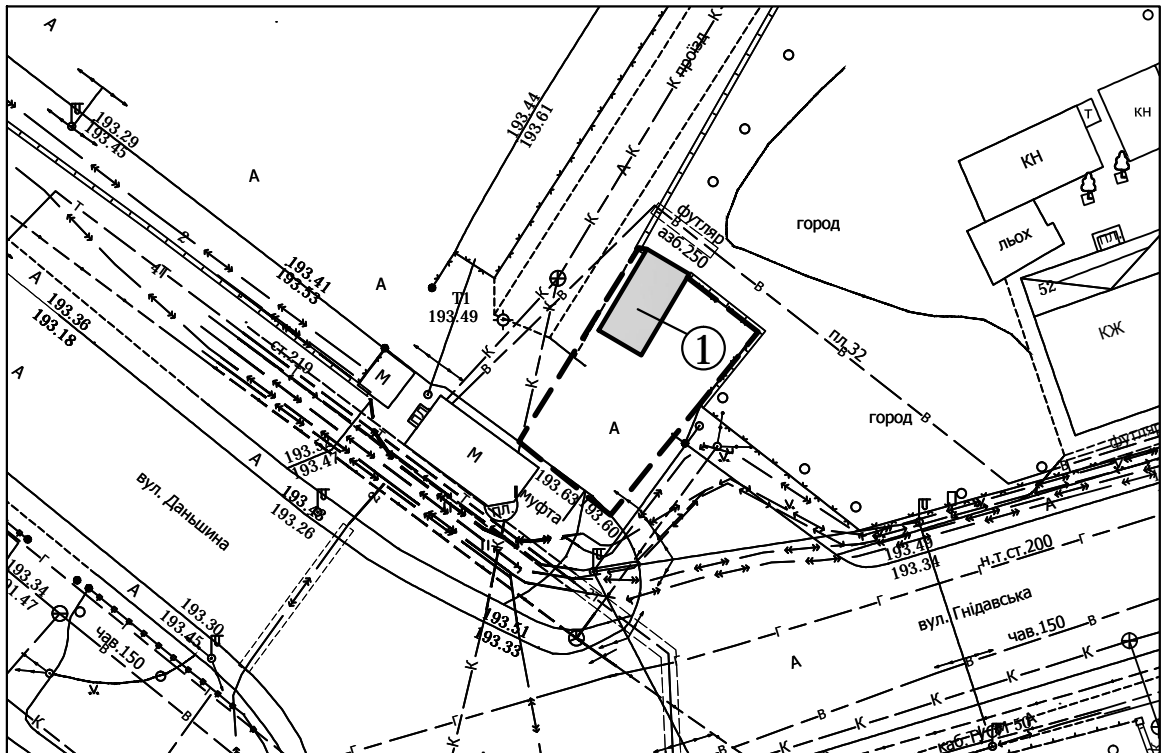

Тимчасова споруда

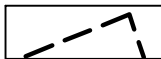

Межа зони благоустрою

ЗАСТУПНИК МІСЬКОГО ГОЛОВИ,
КЕРУЮЧИЙ СПРАВАМИ ВИКОНКОМУ _____

ЮРІЙ ВЕРБИЧ

Управління містобудування та архітектури

Заст. нач. управління	Гула С.В.		
Нач. відділу	Лохманова А.В.		
Розробив	Трофимюк Т.С.		