



## ЛУЦЬКА МІСЬКА РАДА

### РІШЕННЯ

від 26.06.2012 № 27/41

м.Луцьк

Про надання ПП «ЛЕМАРК» дозволу на розроблення проекту землеустрою щодо відведення земельної ділянки для влаштування будівельного майданчика на період реконструкції магазину-салону «Автокласик» під торговий комплекс на пр-ті Соборності, 22

Розглянувши клопотання приватного підприємства «ЛЕМАРК» про надання дозволу на розроблення проекту землеустрою щодо відведення земельної ділянки на пр-ті Соборності, 22 для влаштування будівельного майданчика на період реконструкції магазину-салону «Автокласик» під торговий комплекс, погоджену схему генплану земельної ділянки, керуючись статтями 12, 123-124 Земельного кодексу України, ст. 26 Закону України «Про місцеве самоврядування в Україні», міська рада


#### ВИРІШИЛА:

1. Надати приватному підприємству «ЛЕМАРК» дозвіл на розроблення проекту землеустрою щодо відведення земельної ділянки на умовах оренди для влаштування будівельного майданчика на період реконструкції магазину-салону «Автокласик» під торговий комплекс на пр-ті Соборності, 22 площею 0,0598 га за рахунок земель міста, не наданих у власність чи користування, згідно з додатком.

Проект землеустрою щодо відведення земельної ділянки подати для розгляду та затвердження у встановленому порядку.

2. Контроль за виконанням даного рішення покласти на постійну комісію міської ради з питань земельних відносин та земельного кадастру (Никитюк В.С.).

Міський голова

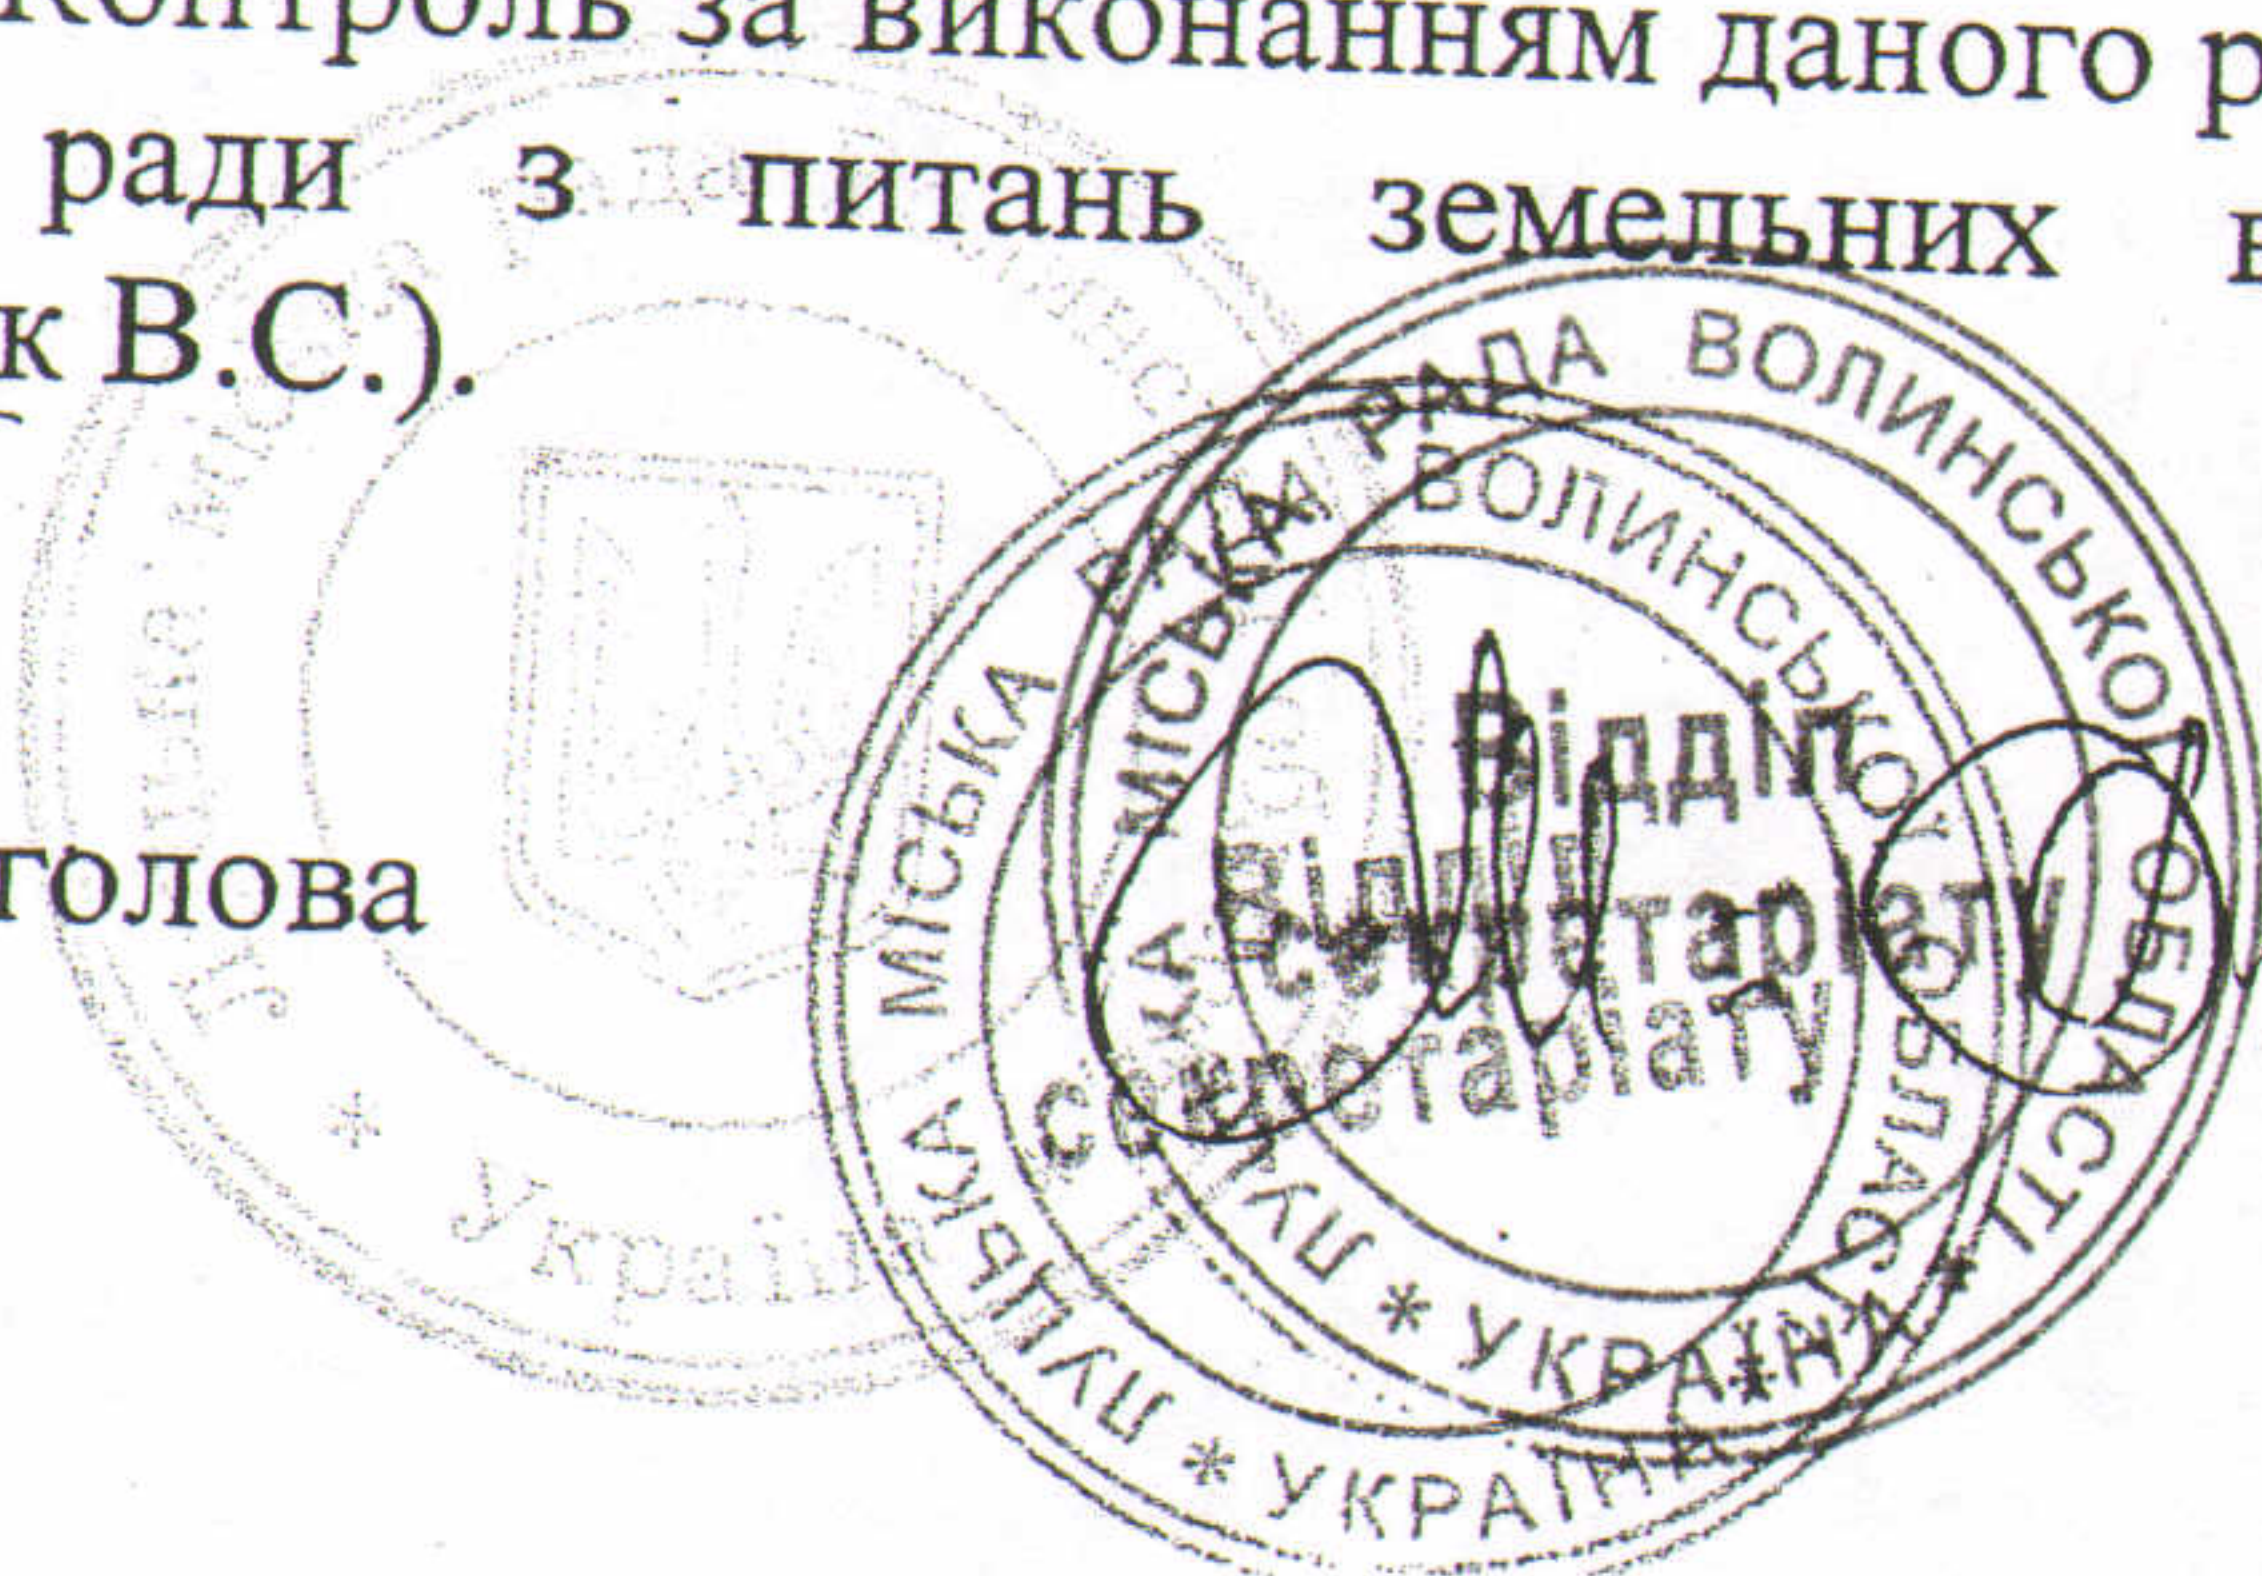

Микола Романюк

Відповідальний