



ЛУЦЬКА МІСЬКА РАДА

РІШЕННЯ

від 26.04.2012 № 23/105
м. Луцьк

Про надання підприємству «Волиньавтомотосервіс» дозволу на розроблення проекту землеустрою щодо відведення земельної ділянки для будівництва та обслуговування багатоквартирного житлового будинку, господарських будівель та споруд на вул. Рівненській

Розглянувши клопотання підприємства «Волиньавтомотосервіс» про надання дозволу на розроблення проекту землеустрою щодо відведення земельної ділянки на вул. Рівненській для будівництва та обслуговування багатоквартирного житлового будинку, господарських будівель та споруд, погоджену схему генплану земельної ділянки, керуючись ст. 12, 123-124 Земельного кодексу України та ст. 26 Закону України „Про місцеве самоврядування в Україні”, міська рада


ВИРІШИЛА:

1. Надати підприємству «Волиньавтомотосервіс» дозвіл на розроблення проекту землеустрою щодо відведення земельної ділянки площею 0,0267 га на умовах оренди для будівництва та обслуговування багатоквартирного житлового будинку, господарських будівель і споруд на вул. Рівненській, згідно з додатком.

Проект землеустрою щодо відведення земельних ділянок подати для розгляду та затвердження у встановленому порядку.

2. Контроль за виконанням даного рішення покласти на постійну комісію міської ради з питань земельних відносин та земельного кадастру (Никитюк В.С.).

Міський голова

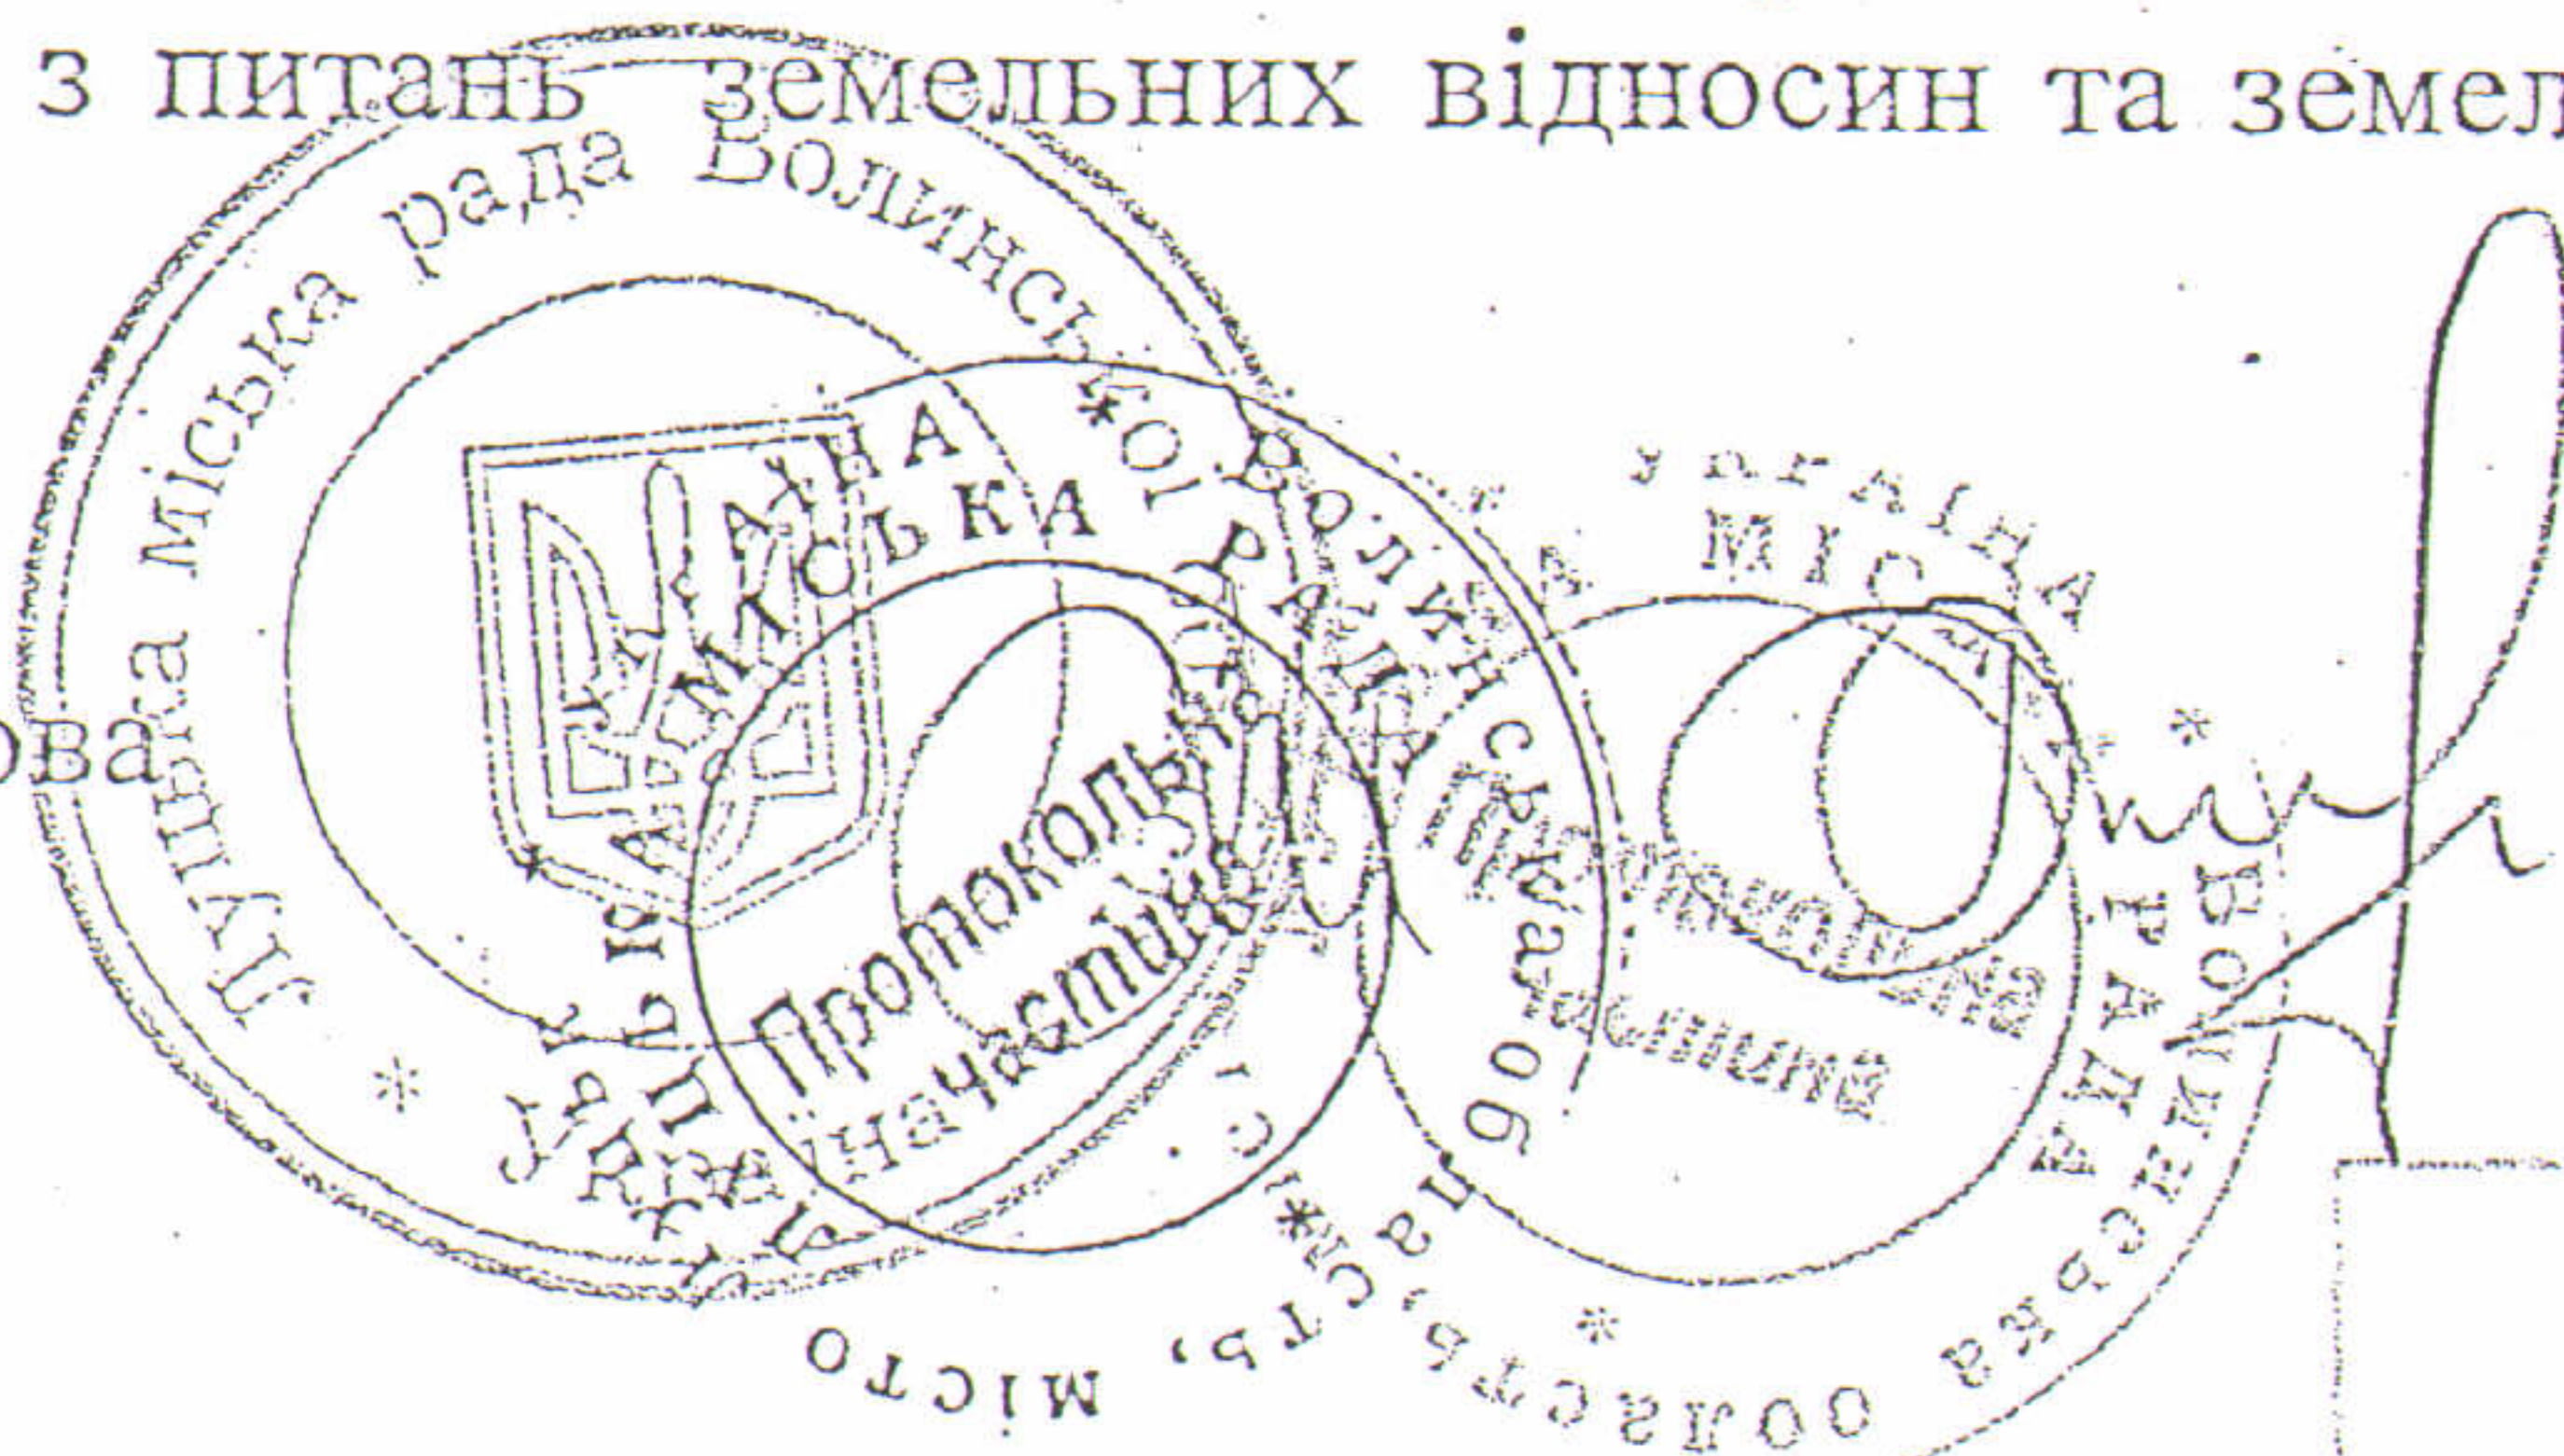

Микола Романюк

Відповідає
оригіналу