

ПЛАН
земельної ділянки


Кадастровий №: 0710100000:34:066:0112

Адреса: м. Луцьк, вул. Рівненська, 133

Землекористувач: підприємство "Волиньавтомотосервіс"

Додаток до рішення міської ради
№ 32/66 від "26" вересня 2012 р.

Ситуаційна схема м. Луцька

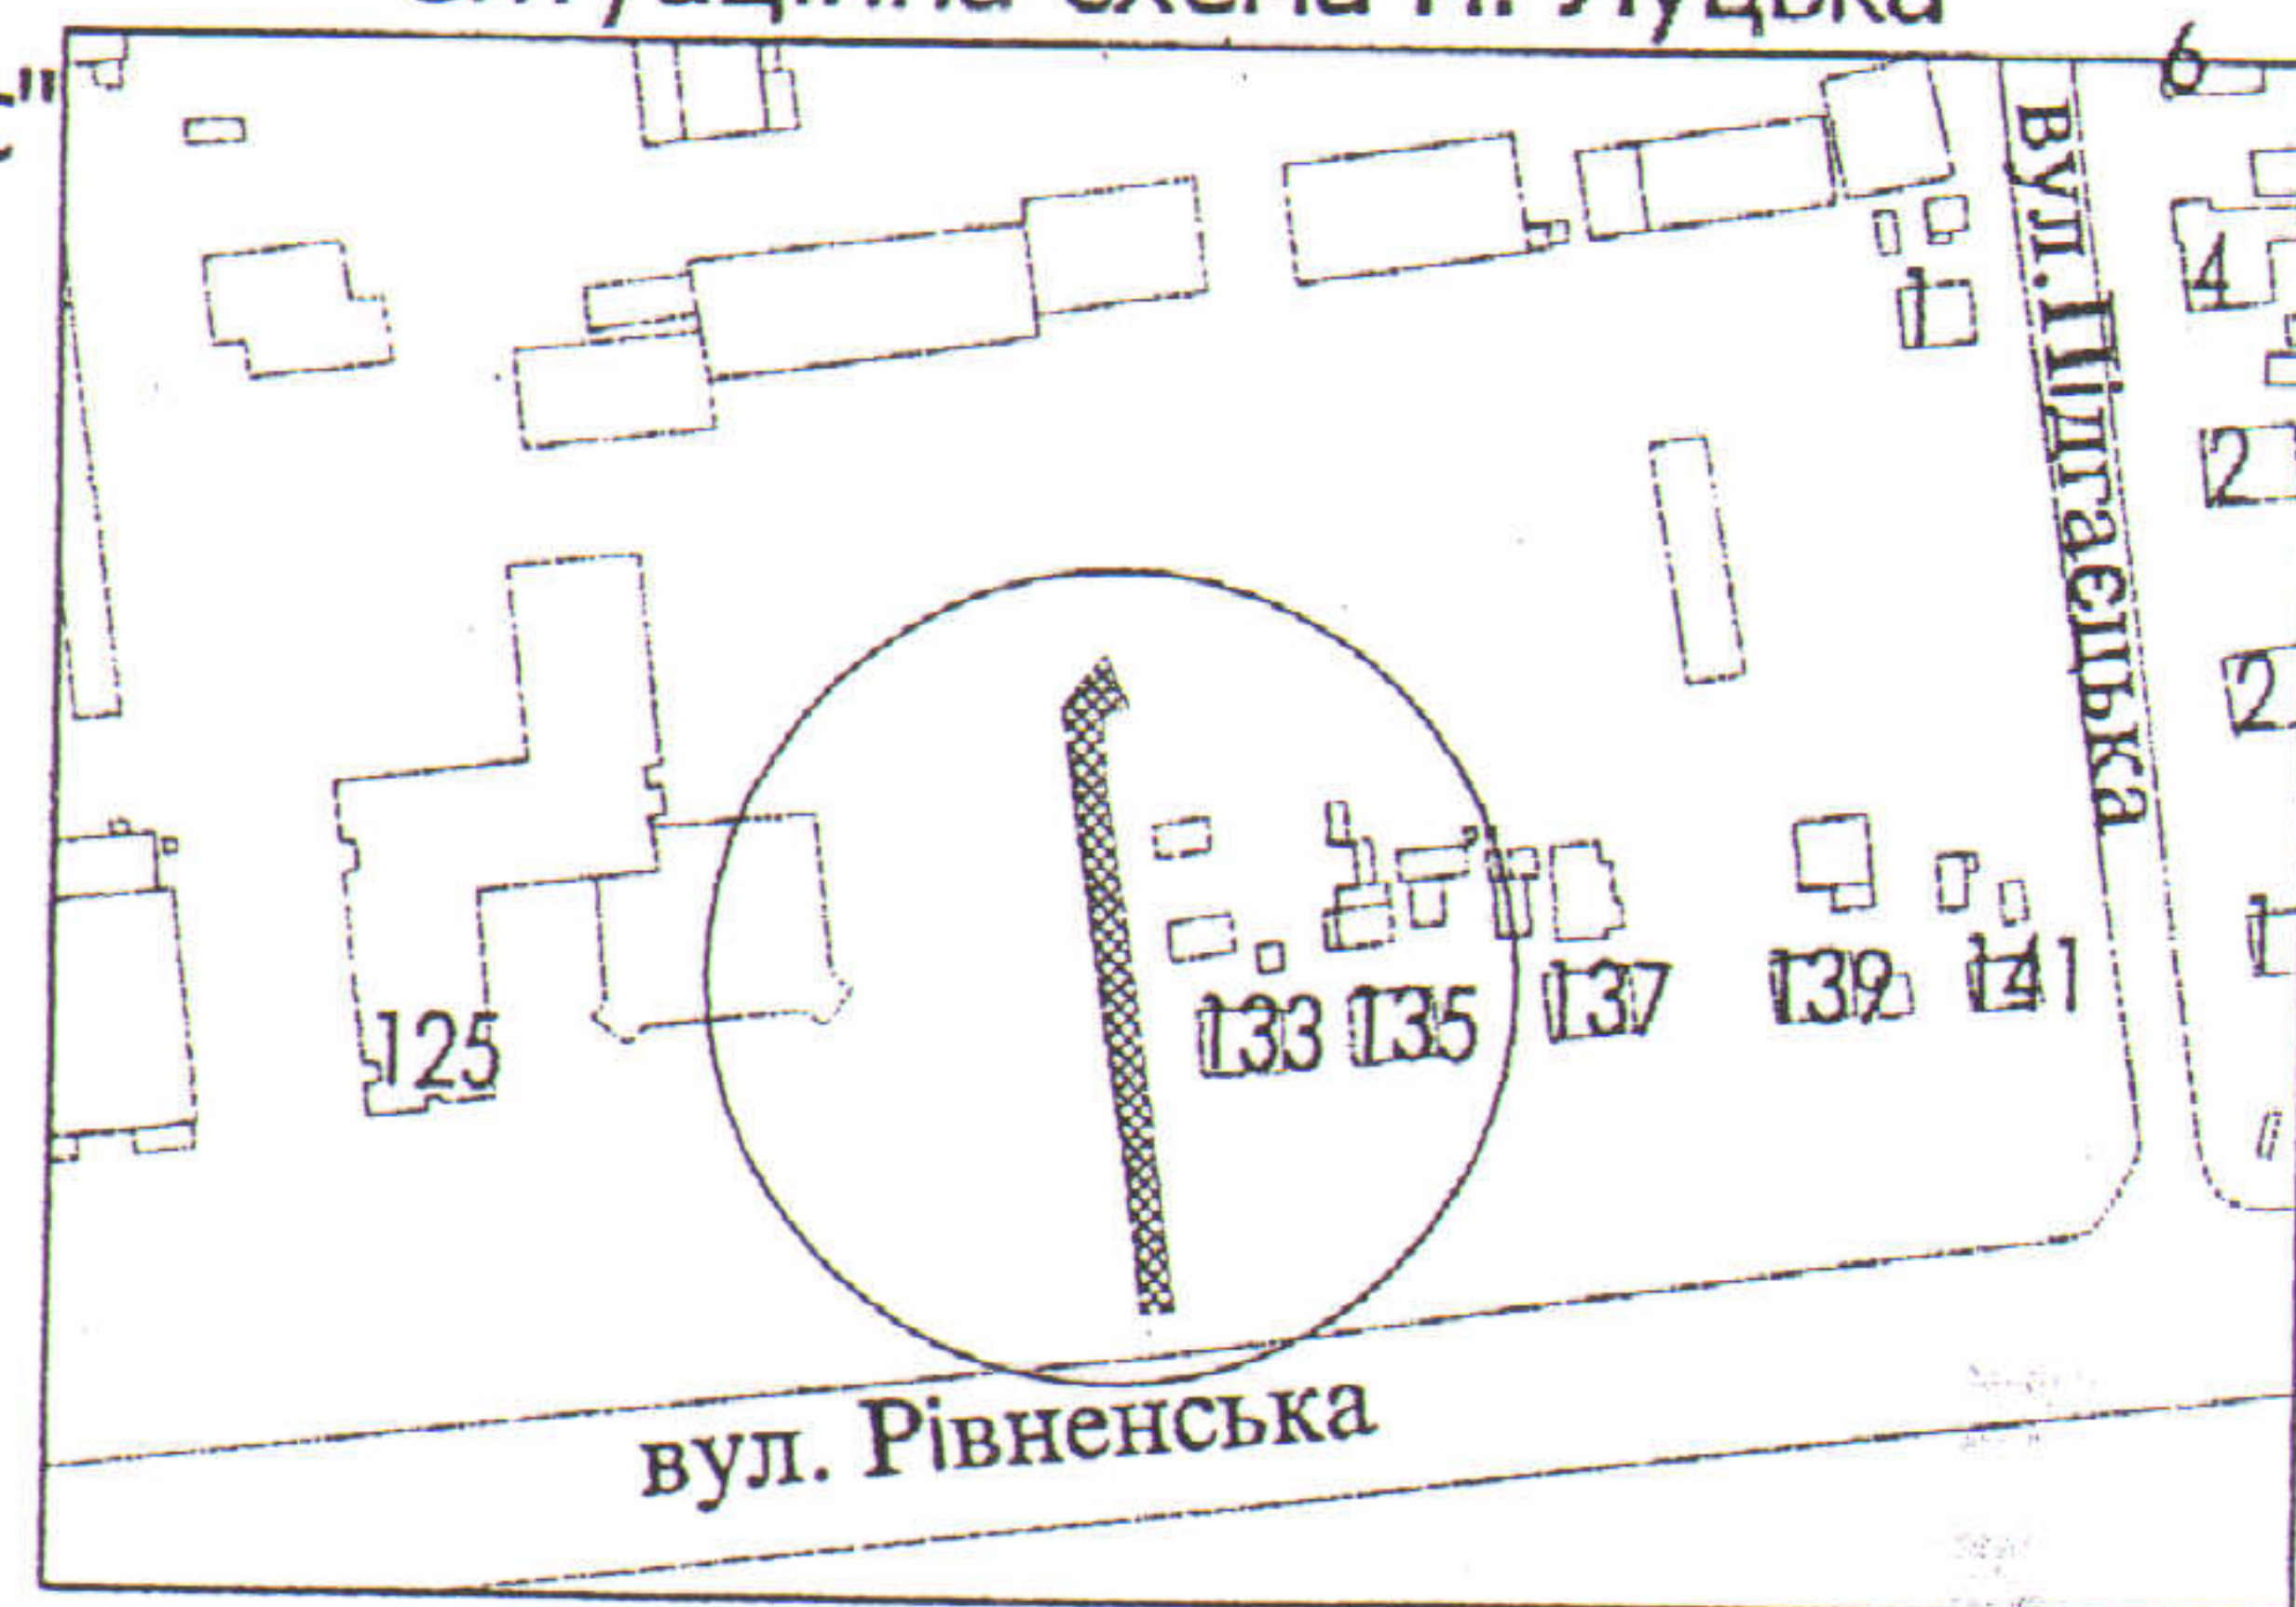

УМОВНІ ПОЗНАЧЕННЯ

- 0.0267 га земельна ділянка, що надається на умовах оренди для будівництва та обслуговування багатоквартирного житлового будинку, господарських будівель та споруд
- 0.3174 га земельні ділянки, що надані у власність підприємству "Волиньавтомотосервіс" для будівництва та обслуговування багатоквартирного житлового будинку, господарських будівель та споруд
- 0.5157 га земельні ділянки, що надані на умовах оренди підприємству "Волиньавтомотосервіс" для будівництва та обслуговування багатоквартирного житлового будинку, господарських будівель та споруд
- 0.0026 га сервітут, встановлений для забезпечення вільного доступу (обслуговування) до надземних та підземних транзитних інженерних мереж

Масштаб 1 : 500

Григорій Пустовіт

СЕКРЕТАР МІСЬКОЇ РАДИ



КП "ЛУЦЬКМІСТОБУД"
м. Луцьк, вул. Б.Хмельницького, 21

Експлікація земель по угіддях (га)

В тому числі

Директор	Маруняк А.Я.	Загальна площа ділянки	під спорудами	під зеленими насадженнями	під проїздами, проходами та площ.	з них:	
Зав. відділом	Войдюк О.Ю.					Передаються у власність	Надаються на умовах оренди
Виконав	Євпак В.В.						
		0.0267	-	-	0.0267	-	0.0267