

ПЛАН земельної ділянки

Додаток до рішення міської ради
№ _____ від "___" _____ 20__ р.



Кадастровий № : 0710100000:22:051:0084

Адреса: м. Луцьк, пр-т Відродження, 41-в

Землекористувач:

фізична особа-підприємець Третевич Ігор Ієремійович

Ситуаційна схема

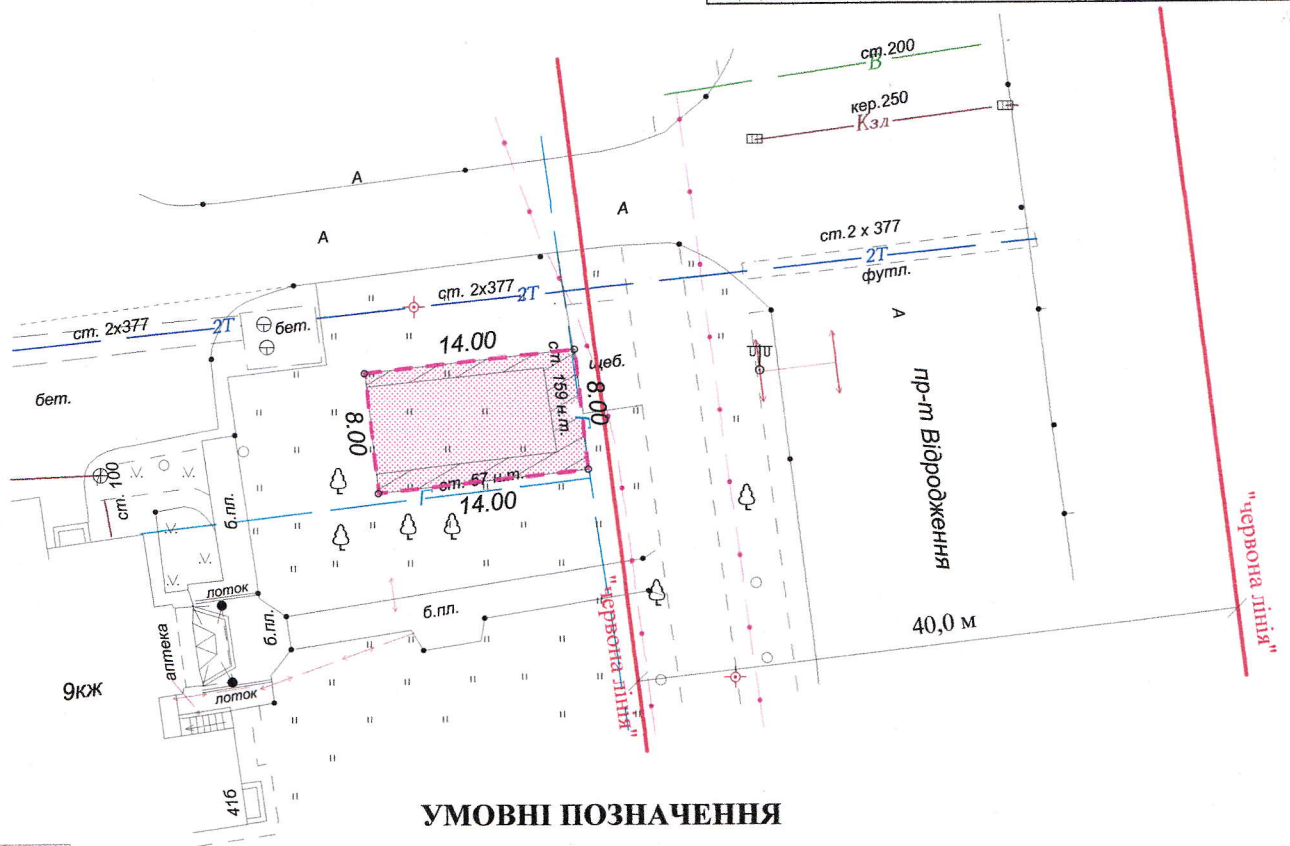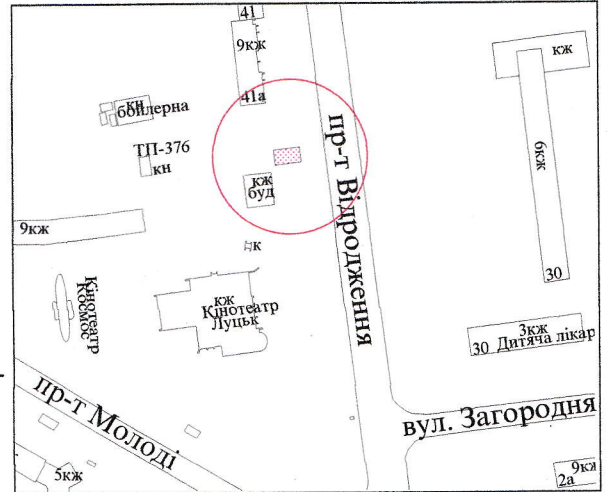

УМОВНІ ПОЗНАЧЕННЯ

- 0,0112 га - земельна ділянка, договір оренди якої поновлюється на новий строк для будівництва та обслуговування торгового павільйону
- 0,0112 га - земельна ділянка, право оренди на яку зареєстроване в Державному реєстрі речових прав на нерухоме майно від 13.11.2014, номер запису про інше речове право: 7685957, згідно з договором оренди землі від 09.10.2014
- 0,0044 га - обмеження, встановлені щодо використання земельної ділянки (охоронні зони навколо інженерних комунікацій (01.08) - газопровід, теплотраса, підземна кабельна лінія електрозв'язку)

СЕКРЕТАР МІСЬКОЇ РАДИ

Григорій ПУСТОВІТ

Підприємець		Площа ділянки (га)	З них	
			в оренду	у власність
О.В.Холодков Олександр Володимирович ФІЗИЧНА ОСОБА-ПІДПРИЄМЕЦЬ ХОЛОДКОВ ОЛЕКСАНДР ВОЛОДИМИРОВИЧ		0,0112	0,0112	-

Масштаб 1 : 500

