



ПЛАН земельної ділянки

Кадастровий № : 0710100000:22:065:0056

Адреса: м. Луцьк, вул. Кравчука

Землекористувач: Фізична особа-підприємець Шугай Петро Васильович

Ситуаційна схема

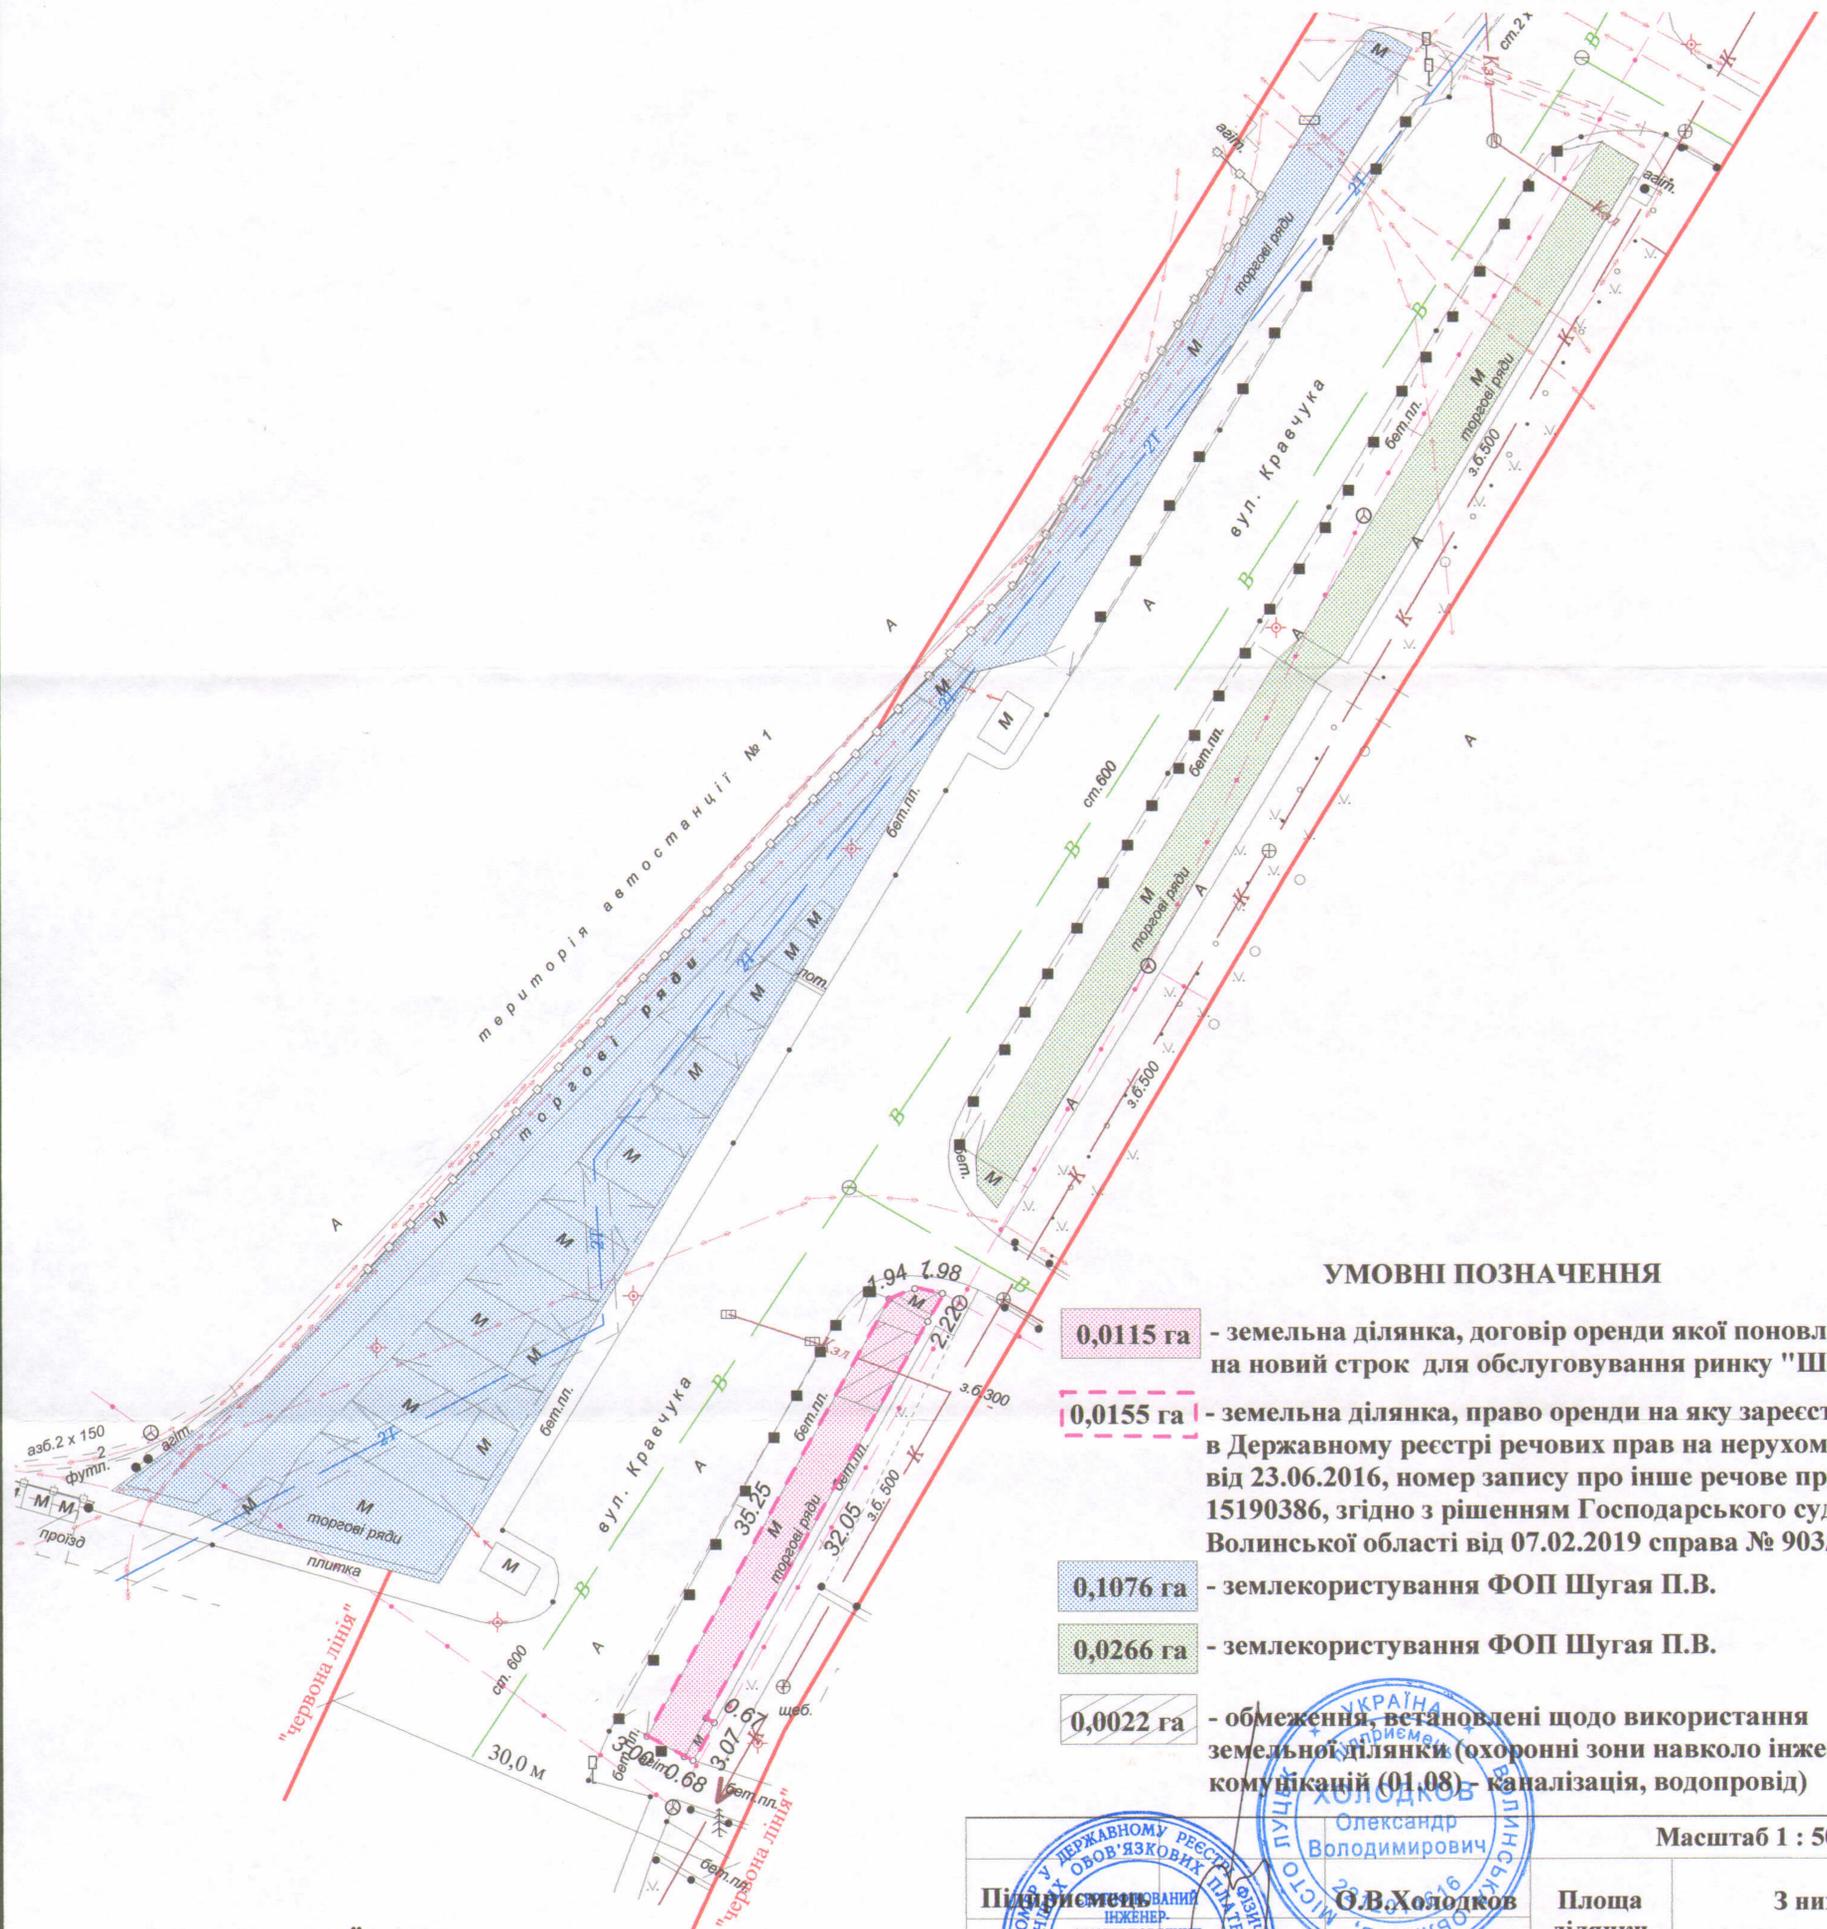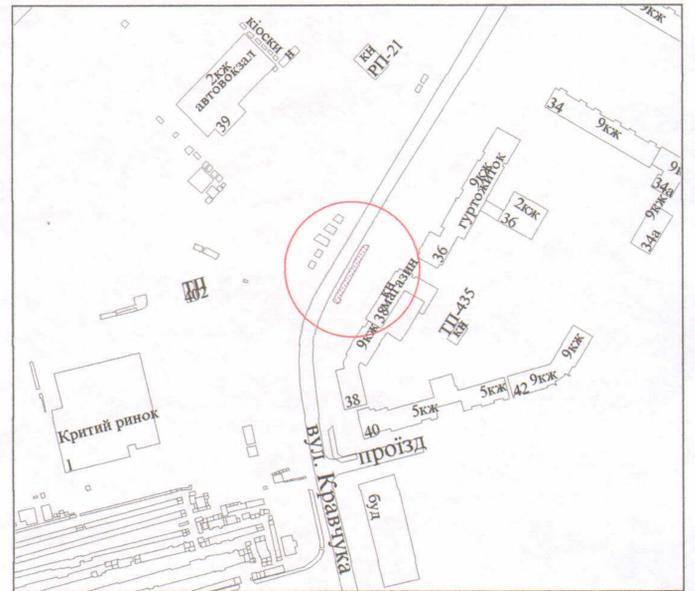

УМОВНІ ПОЗНАЧЕННЯ

- 0,0115 га - земельна ділянка, договір оренди якої поновлюється на новий строк для обслуговування ринку "Шанс"
- 0,0155 га - земельна ділянка, право оренди на яку зареєстроване в Державному реєстрі речових прав на нерухоме майно від 23.06.2016, номер запису про інше речове право: 15190386, згідно з рішенням Господарського суду Волинської області від 07.02.2019 справа № 903/839/18
- 0,1076 га - землекористування ФОП Шугая П.В.
- 0,0266 га - землекористування ФОП Шугая П.В.
- 0,0022 га - обмеження, встановлені щодо використання земельної ділянки (охоронні зони навколо інженерних комунікацій (01.08) - каналізація, водопровід)

		Масштаб 1 : 500	
		Площа ділянки (га)	3 них
		в оренду	у власність
<div style="display: flex; justify-content: space-between;"> <div style="text-align: left;"> <p>Підприємство Олександр Володимирович</p> </div> <div style="text-align: right;"> <p>Фізична особа-підприємець ХОЛОДКОВ ОЛЕКСАНДР ВОЛОДИМИРОВИЧ</p> </div> </div>	0,0115	0,0115	-

СЕКРЕТАР МІСЬКОЇ РАДИ

Григорій ПУСТОВІТ