



**ПЛАН**  
земельної ділянки

Кадастровий № : 0710100000:22:065:0055

Адреса: м. Луцьк, вул. Кравчука

Землекористувач: Фізична особа-підприємець Шугай Петро Васильович

Ситуаційна схема

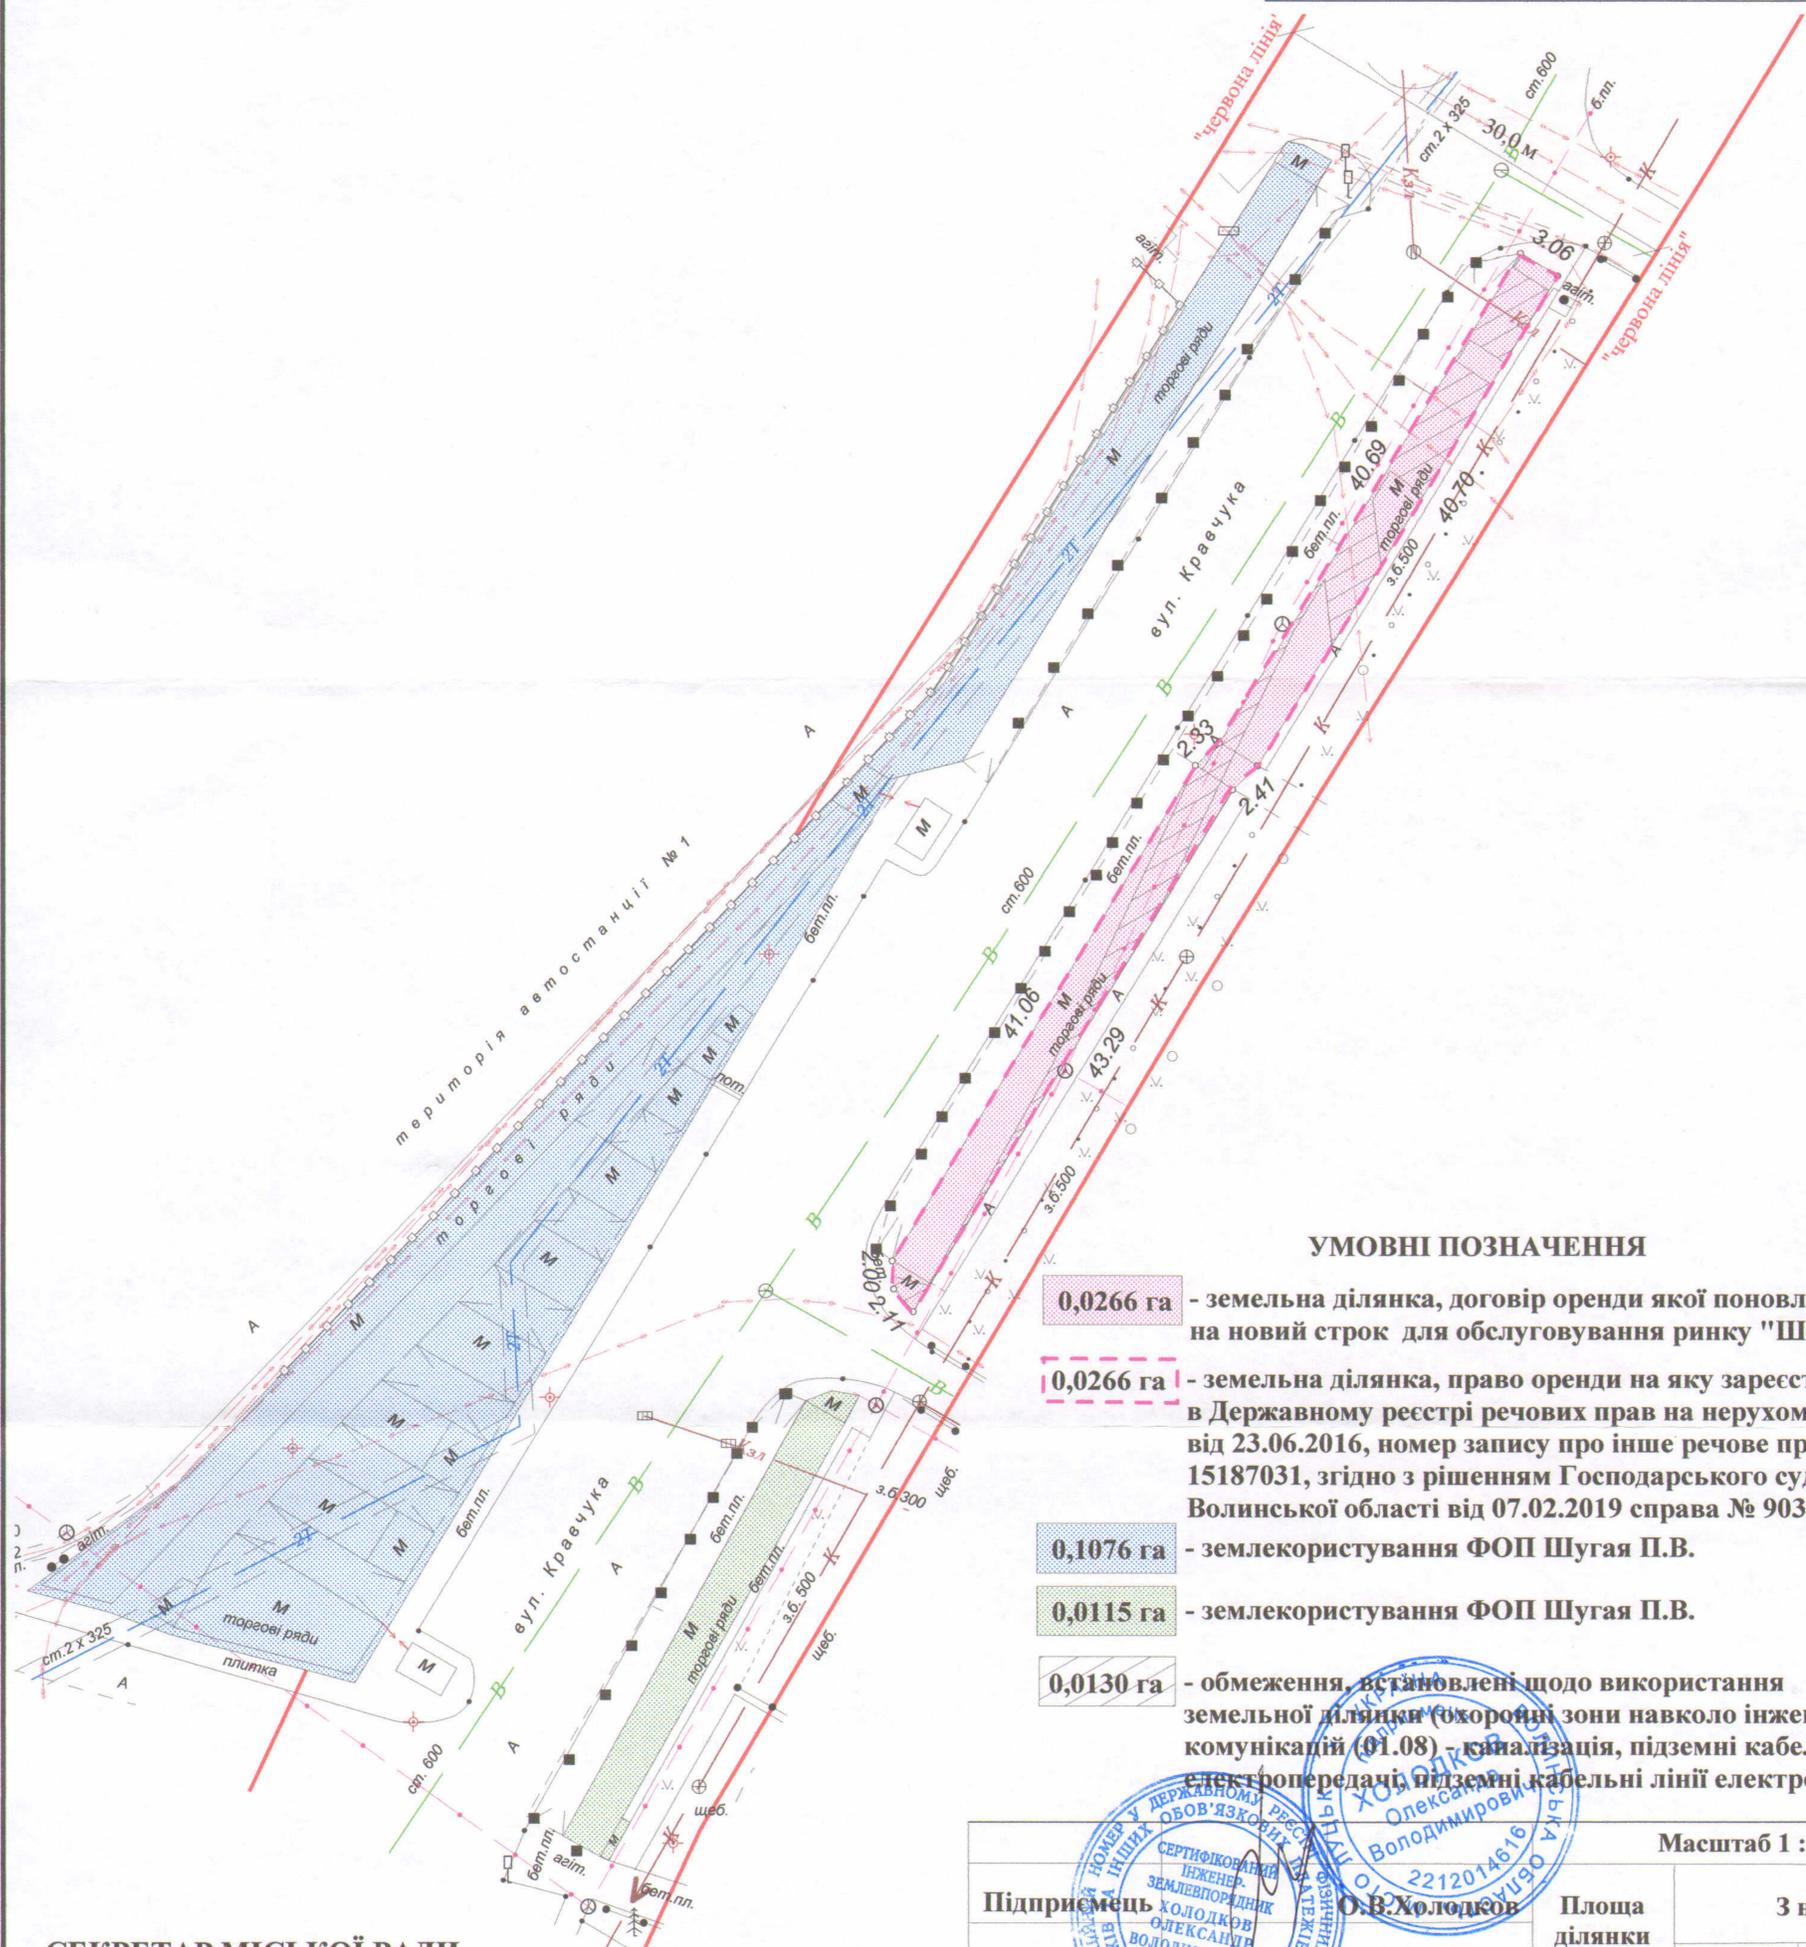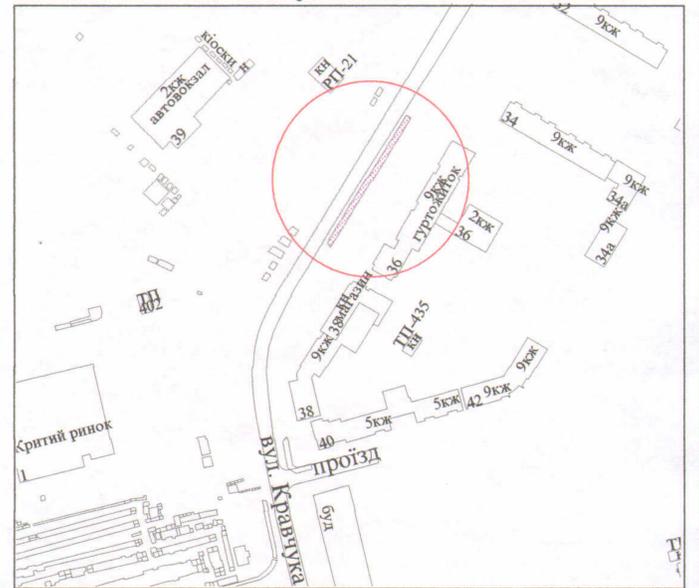

**УМОВНІ ПОЗНАЧЕННЯ**

- 0,0266 га - земельна ділянка, договір оренди якої поновлюється на новий строк для обслуговування ринку "Шанс"
- 0,0266 га - земельна ділянка, право оренди на яку зареєстроване в Державному реєстрі речових прав на нерухоме майно від 23.06.2016, номер запису про інше речове право: 15187031, згідно з рішенням Господарського суду Волинської області від 07.02.2019 справа № 903/838/18
- 0,1076 га - землекористування ФОП Шугая П.В.
- 0,0115 га - землекористування ФОП Шугая П.В.
- 0,0130 га - обмеження, встановлені щодо використання земельної ділянки (охоронні зони навколо інженерних комунікацій (01.08) - каналізація, підземні кабельні лінії електропередач, підземні кабельні лінії електрозв'язку)

Підприємець	Площа ділянки (га)	З них	
		в оренду	у власність
ФІЗИЧНА ОСОБА-ПІДПРИЄМЕЦЬ ХОЛОДКОВ ОЛЕКСАНДР ВОЛОДИМИРОВИЧ	0,0266	0,0266	-

СЕКРЕТАР МІСЬКОЇ РАДИ

Григорій ПУСТОВІТ



Масштаб 1 : 500