

ПЛАН
земельної ділянки

Додаток до рішення міської ради
№ _____ від "___" _____ 2019 р.


Ситуаційна схема

Адреса: м. Луцьк, пр-т Президента Грушевського, 23-б

Землекористувач:

Гаражний кооператив "гаражно-будівельний кооператив"

Ветеран Грушевського 23б"

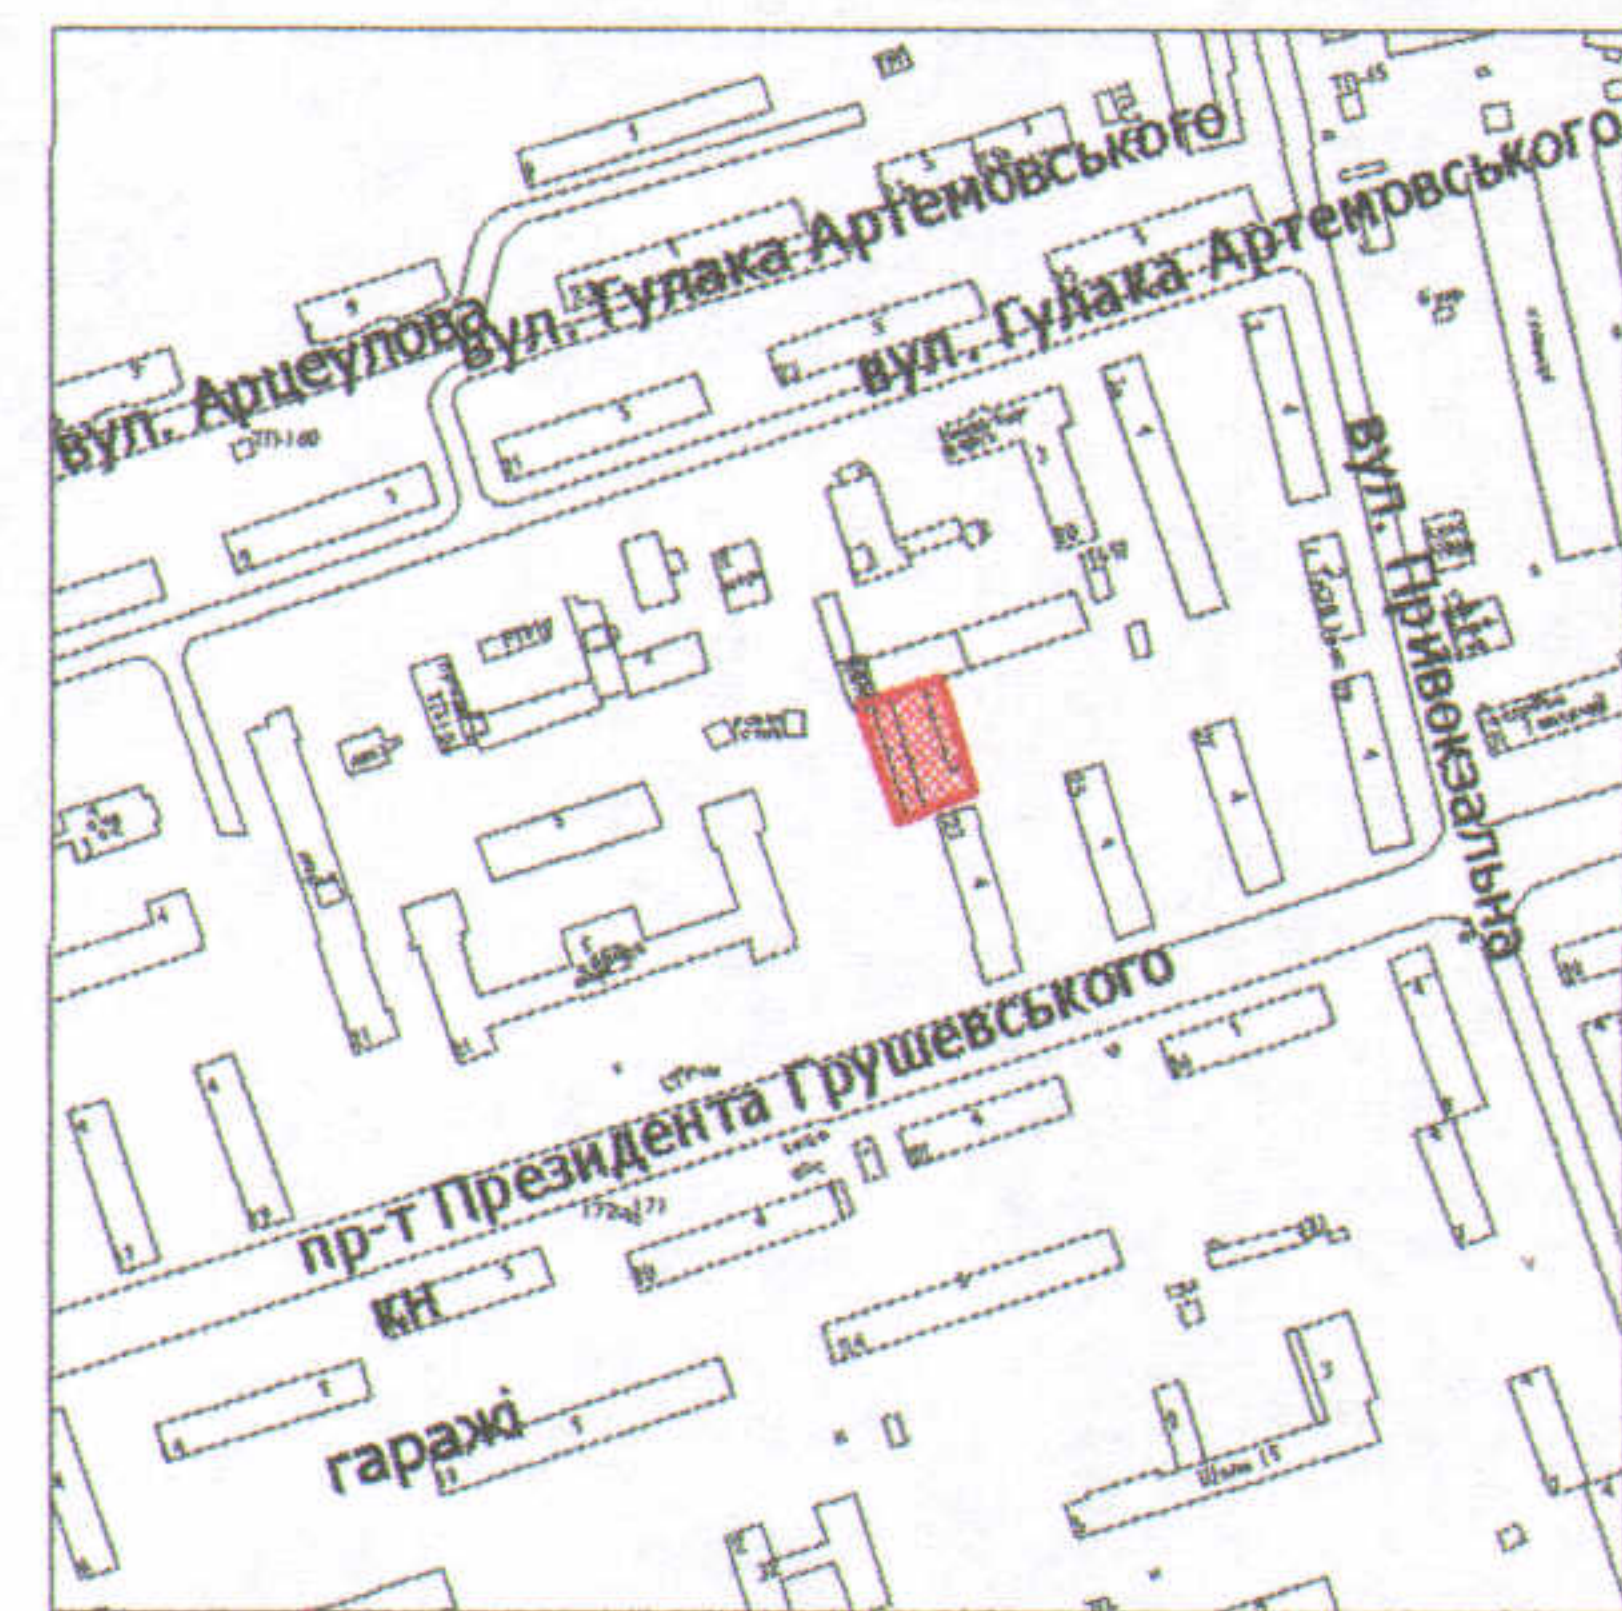

УМОВНІ ПОЗНАЧЕННЯ

0,1200 га — земельна ділянка, що планується до відведення в оренду для будівництва та обслуговування зблокованих гаражів

СЕКРЕТАР МІСЬКОЇ РАДИ

Григорій ПУСТОВІТ

Директор <i>[Signature]</i> А.І. Крисак	Масштаб 1: 500		
Відповідальний за якість робіт О.А. Ємець			
Виконав <i>[Signature]</i> О.І. Бондар	Орієнтовна площа ділянки (га)	З них	
ТЗОВ "ГЦНТІ+"		у власність	в оренду
	0,1200	-	-