

УКРАЇНА
ПРИВАТНЕ АКЦІОНЕРНЕ ТОВАРИСТВО
“ІНСТИТУТ “ВОЛИНЬВОДПРОЕКТ”

Договір № 148 від 10 жовтня 2019 року

ПРОЕКТ

встановлення прибережної смуги і водоохоронної зони
вздовж р. Сапалаївка в межах земель Луцької міської ради.

Коригування

меж прибережної смуги і водоохоронної зони вздовж
річки Сапалаївка між поворотними точками 7,8,9,10,11,12

Голова правління

Головний інженер проекту



П.С. Мірач

М.М.Залізняк

Луцьк – 2019 р.

Проект розроблений згідно чинних норм і правил проектування на день випуску проекту

Головний інженер проекту /



М.М.Залізнюк

Основні показники проекту

№ п/п	Назва показника	Одиниця виміру	Кількість	
			По проекту 1999 р.	По зкоригованому проекту
1	2	3	4	5
1	Водозбірна площа р. Сапалаївка від витоку до гирла	кв. км	35	35
2	Довжина р. Сапалаївка від витоку до гирла	км	11.5	11.5
3	Довжина р. Сапалаївка в межах земель Луцької міської ради	км	8.3	8.3
4	Площа прибережної смуги в межах земель Луцької міської ради	га	32.37	32.356
5	Площа водоохоронної зони в межах земель Луцької міської ради	га	55.31	55.31
6	Максимальна витрата весняної повені 1%- ної забезпеченості	куб. м/с	7.38	7.38
7	Максимальна витрата зливової повені 1%- ної забезпеченості	куб.м/с	14.64	14.64
8	Площа водного дзеркала р. Сапалаївка в межах земель Луцької міської ради зкоригована по результатах зауважень та пропозицій	га	40.47	40.47

1. Вступ

Коригування меж прибережної смуги і водоохоронної зони вздовж річки Сапалаївка між поворотними точками 7,8,9,10,11 виконано на підставі Договору № 148 від 10 жовтня 2019 року між АТ "Волиньгаз" та ПрАТ "Інститут"Волиньводпроект" на підставі листа Луцької міської ради № 24-18/23 від 09.04.2019 року та листа АТ "Волиньгаз" від 07.10.2019 року.

Основним матеріалом для коригування послужив розроблений в 1999 році і затверджений рішенням виконкому Луцької міської ради від 28.12.1999 р. № 636 проект прибережної смуги і водоохоронної зони вздовж р. Сапалаївка в межах земель Луцької міської ради.

Коригування проекту виконано у відповідності з вимогами Водного кодексу України та "Порядку призначення розмірів і меж водоохоронних зон та режиму ведення господарської діяльності в них", затвердженого постановою Кабінету Міністрів України № 486 від 8 травня 1996 року із змінами та доповненнями.

При коригуванні проекту використані координати опорних точок, що приведені у раніше виданому проекті встановлення прибережної смуги і водоохоронної зони вздовж р. Сапалаївка в межах земель Луцької міської ради.

Система координат державна.

Каталог координат, довжини ліній та дирекційні кути в межах листа де виконувалось коректування, приведені в даному проекті.

Коригування проекту виконано з урахуванням вимог нормативних документів.

2. Сучасний стан території водоохоронної зони і прибережної смуги р. Сапалаївка в межах земель Луцької міської ради.

В 1970-1972 р. проведені меліоративні роботи по регулюванню і осушенню заболочених земель заплави р. Сапалаївка.

В 1988 році був розроблений проект благоустрою р. Сапалаївки в м. Луцьку.

Від вулиці Набережної до вулиці Задворецької річка Сапалаївка каналізована, упорядкована. Загальна кількість ставків, що розташовані на р. Сапалаївка становить - 2 шт.

В басейн р. Сапалаївка в межах її заплава мають розвиток процеси заболочення та підтоплення.

Річка Сапалаївка розміщена в зоні помірного зволоження.

Територія водоохоронної зони і прибережної смуги здебільшого використовується під приватну, частково під промислову та громадську забудову.

3. Коротка гідрографічна характеристика р. Сапалаївка та її басейну.

Річка Сапалаївка належить до басейну р. Стир і являється її правим притоком першого порядку. Гідрографічна мережа басейну річки розвинута помірно. Довжина річки - 11,5 км, в межах земель Луцької міської ради – 8,3 км. Площа водозбору - 35 км², залісенність - 7,1 %, заболоченість 5,7 %, розораність – 47,3 %, озерність - 0,7 %.

В басейні річки в межах її заплави мають розвиток процеси заболочення та підтоплення.

Витік річки розташований біля с. Гаразджа Луцького району, на висоті 208,0 м над рівнем моря.

Загальне падіння 32,8 м. Басейн річки Сапалаївка характеризується малими ухилами місцевості.

Річка не має притоків довжиною більше 10 км.

Норма стоку річки складає - 3,29 млн.м³, стік маловодних років забезпеченістю 75 і 95 % відповідно 2,46 і 1,55 млн.м³.

Загальна кількість ставків, регулюючих місцевий стік складає 3 шт, а їх сумарний об'єм 220 тис.м³. Живлення річки переважно за рахунок поверхневого стоку.

Максимальні витрати вода весняної повені становлять:

1% - забезпеченості – 7,38 м³/с; 5 % забезпеченості - 5,6 м³/с;

10 % забезпеченості - 4,51 м³/с.

Максимальні витрати зливної повені р. Сапалаївка (гирло) становлять: 1 % забезпеченості -14,64 м³/с; 5 % забезпеченості - 6,15 м³/с; 10 % забезпеченості - 4,39 м³/с.

4. Підстава для коригування проекту

Під час розроблення проекту водоохоронної зони та прибережної смуги вздовж р. Сапалаївка в межах Луцької міської ради в 1999 році були використані матеріали топометричної карти М 1:2000, які надав замовник – Луцька міська рада.

На даній топооснові не було показано частину забудованої території, а тому було допущено неточність при визначенні межі прибережної смуги на ділянці між координатними точками 7,8,9,10,11,12. В зв'язку із цим частина забудованої територія опинилась в межах прибережної смуги.

На підставі статті 88 Водного кодексу України та змін до нього, внесених Законом України № 2740-УІ, Луцька міська рада своїм листом від 09.04.2019 року № 24-18/23 надала дозвіл на коригування проекту згідно із статтею 88 Водного кодексу, а саме: у межах існуючих населених пунктів прибережна захисна смуга встановлюється з урахуванням містобудівної документації. В результаті коригування площа прибережної смуги порівняно із раніше розробленим проектом зменшиться на 0,0141 га, водоохоронна зона лишається незмінною.

5. Визначення межі водоохоронної зони та прибережної смуги в межах ділянки коригування.

Згідно із наданою замовником основою масштабу 1:2000 нанесена відкоригована межа прибережної смуги та межа, яка анулюється. Відкоригована межа прибережної смуги нанесена на планову основу М1:2000 по розмірах приведених на плані. Межа водоохоронної зони лишається незмінною і також нанесена на планову основу.

Зовнішня межа прибережної смуги змінюється, а саме:

- поворотні точки 8, 9, 10, 11 анулюються
- поворотні точки 7, 12 лишаються незмінними.

План зміни межі прибережної смуги на ділянці між поворотними точками 7,8,9,10,11,12 М 1: 2000 додається (Див.точки 7а,8а,9а,10а,11а).

6. Режим господарської діяльності на землях прибережної смуги

Прибережні захисні смуги є природоохоронною територією з режимом обмеженої господарської діяльності.

У прибережній захисній смузі навколо річки забороняється: розорювання земель (крім підготовки ґрунту для залуження і заліснення), а також садівництво та городництво; зберігання та застосування пестицидів і добрив;

влаштування літніх таборів для худоби;
 будівництво будь-яких споруд (крім гідротехнічних, гідрометричних та лінійних), в тому числі: баз відпочинку, дач та стоянок автомобілів, та будь-яких огорож;
 миття та обслуговування транспортних засобів і техніки;
 влаштування звалищ сміття, гноєсховищ, кладовищ, скотомогильників та ін.
 Об'єкти, що знаходяться в прибережній захисній смузі, можуть експлуатуватися, якщо при цьому не порушується її режим. Непридатні для експлуатації споруди, а також ті, що відповідають встановленим режимом господарювання, підлягають винесенню з прибережної захисної смуги.
 Порядок надання земель водного фонду в користування та припинення права користування встановлюється земельним законодавством.

7. Режим господарської діяльності на землях водоохоронної зони

Для створення сприятливого режиму р. Сапалаївка, попередження її забруднення і вичерпання, знищення навколо водних рослин і тварин, а також зменшення коливань стоку вздовж річки встановлюється водоохоронна зона.

Водоохоронна зона є природоохоронною територією. У водоохоронній зоні повинен дотримуватись режим регульованої господарської діяльності.

На території водоохоронної зони забороняється:

використання стійких та сильнодіючих пестицидів;

влаштування кладовищ, скотомогильників, звалищ;

- скидання неочищених стічних вод, використовуючи рельєф місцевості (балки, пониззя, кар'єри, тощо), а також у потічки;

- будівництво складів для зберігання отрутохімікатів та мінеральних добрив

- вирубка деревно-чагарникової рослинності, за виключенням вирубок по догляду та санітарній розчистці.

Господарська діяльність у межах водоохоронної зони регулюється, виходячи з місцевих соціально-економічних, природних та антропогенних умов, на основі положень Водного, Земельного Кодексів та інших нормативних документів.

На території водоохоронної зони (виключаючи прибережну захисну смугу) дозволяється:

1) вирощування сільськогосподарських культур з дотриманням протиерозійної агротехніки, строків та правил внесення органічних і мінеральних добрив;

2) упорядковане випасання худоби.

Розширення діючих і будівництво нових підприємств та об'єктів в межах водоохоронної зони дозволяється у випадках при відповідному обґрунтуванні та здійсненні водоохоронних заходів, при узгодженні з місцевими органами самоврядування і державними органами охорони навколишнього природного середовища.

8. Порядок користування землями водного фонду та контроль за дотриманням режиму використання території прибережної захисної смуги і водоохоронної зони.

Прибережна захисна смуга відноситься до земель водного фонду з особливим порядком користування.

Режим користування землями водного фонду рекомендується здійснювати згідно з “Порядком користування землями водного фонду, Земельним і Водним Кодексами”.

У постійне користування землі водного фонду надаються водогосподарським спеціалізованим організаціям, іншим підприємствам, установам і організаціям, в яких створено спеціалізовані служби догляду за водними об'єктами, прибережними захисними смугами, смугами відведення, береговими смугами водних шляхів, гідротехнічними спорудами та підтримання їх у належному стані.

У тимчасове користування за погодженням з постійними користувачами земельні ділянки прибережної захисної смуги, і смуг відведення та берегових смуг водних шляхів можуть надаватись підприємствам, установам, організаціям, об'єднанням громадян, релігійним організаціям, громадянам України, іноземним юридичним та фізичним особам для сінокосіння, рибогосподарських потреб і туристичних цілей, а також для проведення науково – дослідних робіт.

Право користування землями водного фонду виникає після встановлення меж цієї ділянки в натурі і одержання відповідного документа, що посвідчує це право.

Право постійного користування землями водного фонду посвідчується державним актом, який видається і реєструється сільськими, селищними, міськими радами та районними державними адміністраціями в межах їх повноважень.

Право тимчасового користування земельними ділянками на землях водного фонду оформляється договором, який укладається між відповідною радою чи адміністрацією та юридичною чи фізичною особою.

Користувачі землями водного фонду зобов'язані:

- виконувати заходи щодо охорони земель від ерозії, підтоплення, забруднення відходами виробництва, хімічними та радіоактивними речовинами і від інших процесів руйнування;
- суворо дотримуватись встановленого режиму для зон санітарної охорони, прибережних захисних смуг, смуг відведення, берегових смуг водних шляхів;
- запобігати проникненню у водні об'єкти стічних вод, пестицидів і добрив через прибережні захисні смуги.

Виконавчі комітети місцевих рад згідно із Водним кодексом України зобов'язані доводити до відома населення, всіх зацікавлених організацій, рішення щодо меж прибережних смуг та водоохоронних зон, а також щодо режиму їх використання, який діє на цих територіях.

Контроль за створенням прибережних захисних смуг і водоохоронних зон, а

також за дотриманням режиму використання їх територій здійснюється Луцькою міською радою і органами охорони навколишнього природного середовища .

9. Рекомендації по перспективному користуванню територіями прилеглих до меж прибережних смуг.

На ділянках річок, де в зв'язку із забудовою згідно із статтею 88 Водного Кодексу України розміри прибережних смуг зменшені , рекомендується ввести певні обмеження у господарську діяльність на цих територіях, а саме:

- заборонити будівництво нових, розширення і реконструкцію діючих будівель і споруд, що суперечать режиму господарської діяльності в межах прибережних смуг і водоохоронних зон;
- у випадку звільнення цих площ включити їх у межі прибережних смуг і водоохоронних зон із відповідним режимом господарської діяльності;
- надати дані площі під залуження та створення лісозахисних смуг, що найбільшою мірою сприяють охороні вод;
- розглянути питання про доцільність створення на цих площах гідрологічних, ботанічних, дендрологічних заказників місцевого значення;
- доводити до відома населення про особливий режим користування цими територіями;
- непридатні для експлуатації споруди , а також ті, що не відповідають встановленим режимам господарювання, підлягають винесенню;
- заборонити скидання у водні об'єкти виробничих, побутових, радіоактивних та інших видів відходів і сміття.

Порушення водного законодавства тягне відповідальність юридичних та фізичних осіб згідно із статтями 110 та 111 Водного Кодексу України.

ДОДАТКИ

1. 1998



УКРАЇНА
ЛУЦЬКА МІСЬКА РАДА
ВІДДІЛ ЕКОЛОГІЇ

вул. Богдана Хмельницького, 40а,
м. Луцьк, 43025 каб. 307, 308
Тел.(0332) 724608, 724160
Факс (0332) 724608
E-mail: ecology@lutskrada.gov.ua

Голова правління
ПАТ "Волиньгаз"
КОРОТЯ М.І.
вул.Івана Франка,12
м.Луцьк,43025

Коротя М.І.
12.04.19.
09.04.2019 № 24-18/23

На № _____ від _____

Про розгляд звернення щодо
зміни меж водоохоронної зони
р.Сапалаївка

На Ваше звернення про надання дозволу на розроблення проекту коригування прибережної захисної смуги та водоохоронної зони р.Сапалаївка в районі вул.Івана Франка вздовж території підприємства повідомляємо наступне.

Розглянувши подані Вами документи про право постійного користування земельною ділянкою від 21.03.1995 за № 53 (серія II-ВЛ №000433) для обслуговування адміністративних та господарських будівель міська рада вважає за можливе погодити Вам розроблення проекту коригування меж водоохоронних територій р.Сапалаївка в районі вул.Івана Франка. Вам необхідно звернутись до ліцензованої проектної організації про розробку Проекту коригування.

Після розроблення проекту Вам необхідно надати його у виконком міської ради для подальшого розгляду та затвердження.

Начальник відділу

Анатолій ГЛАМАЗДА

Оксана Тарабанюк 724 160

ПАТ Волиньгаз
№ СЛ-676-43001.9-0419
від 11.04.2019





РЕГІОНАЛЬНА
ГАЗОВА КОМПАНІЯ
ВОЛИНЬГАЗ

13
Додаток 2

04.10.2019р. № 430004.1-С1-4052-1019

ПрАТ «Інститут «Волиньводпроект»
43005, м. Луцьк, вул. 8 Березня, 1

Відповідно до листа Луцької міської ради №24-18/23 від 09.04.2019 року, прошу Вас розробити проект коригування меж водоохоронних територій р. Сапалаївка в районі вул. Івана Франка.

Додатки:

1. Копія витягу з Єдиного державного реєстру юридичних осіб, фізичних осіб-підприємців та громадських формувань.
2. Копія листа Луцької міської ради №24-18/23 від 09.04.2019 року.

Голова правління

М.І.Коротя

з Єдиного державного реєстру юридичних осіб, фізичних осіб-підприємців та громадських формувань

Відповідно до статті 11 Закону України "Про державну реєстрацію юридичних осіб, фізичних осіб-підприємців та громадських формувань" на запит: ПРИВАТНЕ АКЦІОНЕРНЕ ТОВАРИСТВО АКЦІОНЕРНЕ ТОВАРИСТВО "ОПЕРАТОР ГАЗОРОЗПОДІЛЬНОЇ СИСТЕМИ "ВОЛИНЬГАЗ" від 15.05.2019 за № 24497871 станом на 15.05.2019 відповідно до наступних критеріїв пошуку:

Код ЄДРПОУ: 03339459

надається інформація з Єдиного державного реєстру юридичних осіб, фізичних осіб-підприємців та громадських формувань (ЄДР) у кількості 1 записів:

Запис 1

Повне найменування юридичної особи та скорочене у разі його наявності:
АКЦІОНЕРНЕ ТОВАРИСТВО "ОПЕРАТОР ГАЗОРОЗПОДІЛЬНОЇ СИСТЕМИ "ВОЛИНЬГАЗ", АТ "ВОЛИНЬГАЗ"

Повне та скорочене найменування юридичної особи англійською мовою у разі їх наявності:
відомості відсутні

Ідентифікаційний код юридичної особи:
03339459

Організаційно-правова форма:
ПРИВАТНЕ АКЦІОНЕРНЕ ТОВАРИСТВО

Центральний чи місцевий орган виконавчої влади, до сфери управління якого належить державне підприємство або частка держави у статутному капіталі юридичної особи, якщо ця частка становить не менше 25 відсотків:
відомості відсутні

Місцезнаходження юридичної особи:
43000, ВОЛИНЬСЬКА ОБЛ., МІСТО ЛУЦЬК, ВУЛИЦЯ ФРАНКА, БУДИНОК 12

Перелік засновників (учасників) юридичної особи, у тому числі частки кожного із засновників (учасників); прізвище, ім'я, по батькові, місце проживання, якщо засновник – фізична особа; найменування, місцезнаходження та ідентифікаційний код юридичної особи, якщо засновник – юридична особа:

АКЦІОНЕРИ ТОВАРИСТВА – ФІЗИЧНІ, ЮРИДИЧНІ ОСОБИ А ТАКОЖ ДЕРЖАВА В ОСОБІ СУБ'ЄКТІВ УПРАВЛІННЯ ОБ'ЄКТАМИ ДЕРЖАВНОЇ ВЛАСНОСТІ АБО ТЕРИТОРІАЛЬНА ГРОМАДА В ОСОБІ ОРГАНУ УПОВНОВАЖЕНОГО УПРАВЛЯТИ КОМУНАЛЬНИМ МАЙНОМ, ЯКІ Є ВЛАСНИКАМИ АКЦІЙ ТОВАРИСТВА. , розмір внеску до статутного фонду – 5563650.00 грн.; ВІДСУТНІЙ КІНЦЕВИЙ ВЕНЕФІЦІАРНИЙ ВЛАСНИК

- 15 Дані про розмір статутного капіталу (статутного або складеного капіталу) та про дату закінчення його формування:
5563650.00 грн.

Види діяльності:

19.20 Виробництво продуктів нафтоперероблення, 43.22 Монтаж водопровідних мереж, систем опалення та кондиціонування, 46.75 Оптова торгівля хімічними продуктами, 71.11 Діяльність у сфері архітектури, 71.12 Діяльність у сфері інжинірингу, геології та геодезії, надання послуг технічного консультування в цих сферах, 71.20 Технічні випробування та дослідження, 35.22 Розподілення газоподібного палива через місцеві (локальні) трубопроводи, 42.21 Будівництво трубопроводів

Відомості про органи управління юридичної особи:

ЗАГАЛЬНІ ЗБОРИ

Прізвище, ім'я, по батькові, дата обрання (призначення) осіб, які обираються (призначаються) до органу управління юридичної особи, уповноважених представляти юридичну особу у правовідносинах з третіми особами, або осіб, які мають право вчиняти дії від імені юридичної особи без довіреності, у тому числі підписувати договори та дані про наявність обмежень щодо представництва від імені юридичної особи:

КОРОТЯ МИРОСЛАВ ІВАНОВИЧ - підписант, КОРОТЯ МИРОСЛАВ ІВАНОВИЧ - керівник

Дата та номер запису в Єдиному державному реєстрі про проведення державної реєстрації юридичної особи – у разі, коли державна реєстрація юридичної особи була проведена після набрання чинності Законом України "Про державну реєстрацію юридичних осіб, фізичних осіб-підприємців та громадських формувань":
відомості відсутні

Дата державної реєстрації, дата та номер запису в Єдиному державному реєстрі про включення до Єдиного державного реєстру відомостей про юридичну особу – у разі, коли державна реєстрація юридичної особи була проведена до набрання чинності Законом України "Про державну реєстрацію юридичних осіб, фізичних осіб-підприємців та громадських формувань":
04.01.1992, 13.01.2006, 1 198 120 0000 002127

Дата державної реєстрації, дата та номер запису в Єдиному державному реєстрі про проведення державної реєстрації юридичної особи, яка утворена в результаті перетворення:
відомості відсутні

Назва установчого документа:
відомості відсутні

Дані про наявність відмітки про те, що юридична особа створюється та діє на підставі модельного статуту:
відомості відсутні

Дані про відокремлені підрозділи юридичної особи: найменування та місцезнаходження відокремленого підрозділу, його ідентифікаційний код
відомості відсутні

Дані про перебування юридичної особи у процесі провадження у справі про банкрутство, санації, зокрема відомості про розпорядника майна, санатора:
відомості відсутні

Відомості про перебування юридичної особи у процесі припинення:
відомості відсутні

Відомості про строк, визначений засновниками (учасниками) юридичної особи, судом або органом, що прийняв рішення про припинення юридичної особи, для заявлення кредитором своїх вимог:
відомості відсутні

Дата та номер запису про державну реєстрацію припинення юридичної особи, підстава для його внесення:
відомості відсутні

Дата та номер запису про відміну державної реєстрації припинення юридичної особи, підстава для його внесення:
відомості відсутні

Дані про юридичних осіб, правонаступником яких є зареєстрована юридична особа:
відомості відсутні

Дані про юридичних осіб- правонаступників: повне найменування та місцезнаходження юридичних осіб- правонаступників, їх ідентифікаційні коди:
відомості відсутні

Номер та дата розпорядження про скасування реєстрації випуску акцій, винесеного уповноваженою особою Національної комісії з цінних паперів та фондового ринку:
відомості відсутні

Місцезнаходження реєстраційної справи:
Виконавчий комітет Луцької міської ради

Відомості, отримані в порядку взаємного обміну інформацією з відомчих реєстрів органів статистики, Міндоходів, Пенсійного фонду України:

Дата та номер запису про взяття та зняття з обліку, назва та ідентифікаційні коди органів статистики, Міндоходів, Пенсійного фонду України, в яких юридична особа перебуває на обліку:

17.03.1994, ГОЛОВНЕ УПРАВЛІННЯ РЕГІОНАЛЬНОЇ СТАТИСТИКИ, 21680000
21.05.1997, 711-ПР, ГОЛОВНЕ УПРАВЛІННЯ ДФС У ВОЛИНСЬКІЙ ОБЛАСТІ,
ЛУЦЬКЕ УПРАВЛІННЯ, ЛУЦЬКА ДПІ (М.ЛУЦЬК), 39400859 (дані про
взяття на облік як платника податків)

10.02.1991, 0319045450, ГОЛОВНЕ УПРАВЛІННЯ ДФС У ВОЛИНСЬКІЙ
ОБЛАСТІ, ЛУЦЬКЕ УПРАВЛІННЯ, ЛУЦЬКА ДПІ (М.ЛУЦЬК), 39400859 (дані
про взяття на облік як платника єдиного внеску)

Не підлягає постановці на облік в ПЕНСІЙНОМУ ФОНДІ УКРАЇНИ у зв'язку з прийняттям Закону України від 04.07.2013 № 406-VII "Про

внесення змін до деяких законодавчих актів України у зв'язку з проведенням адміністративної реформи"

Дата надходження від органів Міндоходів, Пенсійного фонду України до державного реєстратора документів (повідомлень, інформації), передбачених Законом України "Про державну реєстрацію юридичних осіб, фізичних осіб-підприємців та громадських формувань", у зв'язку з припиненням юридичної особи із зазначенням прізвища, імені та по батькові посадової особи, яка підписала документ:
відомості відсутні

Дані органів статистики про основний вид економічної діяльності юридичної особи, визначений на підставі даних державних статистичних спостережень відповідно до статистичної методології за підсумками діяльності за рік:

35.22 Розподілення газоподібного палива через місцеві (локальні) трубопроводи

Дані про реєстраційний номер платника єдиного внеску, клас професійного ризику виробництва платника єдиного внеску за основним видом його економічної діяльності:
0319045450, 12

Термін, до якого юридична особа перебуває на обліку в органі Міндоходів за місцем попередньої реєстрації, у разі зміни місцезнаходження юридичної особи:
відомості відсутні

Інформація про здійснення зв'язку з юридичною особою:
+0332776901, +0332720761, +0332776900, VOLYNGAZ@VG.LTUKRTEL.NET

Дані про реєстраційні дії:
Включення відомостей про юридичну особу; 13.01.2006
1198120000002127; Грабко Алла Володимирівна; Виконавчий комітет Луцької міської ради

Внесення змін до відомостей про юридичну особу, що не пов'язані зі змінами в установчих документах; 17.01.2006 11981070001002127;
Грабко Алла Володимирівна; Виконавчий комітет Луцької міської ради; зміна відомостей про керівника юридичної особи, зміна відомостей про підписантів, зміна відокремлених підрозділів:

Державна реєстрація змін до установчих документів юридичної особи;
19.01.2006 11981050002002127; Грабко Алла Володимирівна;
Виконавчий комітет Луцької міської ради; інші зміни

Внесення змін до відомостей про юридичну особу, що не пов'язані зі змінами в установчих документах; 25.09.2006 11981070003002127;
Грабко Алла Володимирівна; Виконавчий комітет Луцької міської ради; зміна видів діяльності, зміна відокремлених підрозділів:

Державна реєстрація змін до установчих документів юридичної особи;
03.10.2007 11981050005002127; Маковецький Віктор Михайлович;
Виконавчий комітет Луцької міської ради; інші зміни

Підтвердження відомостей про юридичну особу; 08.11.2007
11981060006002127; Грабко Алла Володимирівна; Виконавчий комітет
Луцької міської ради

18

Внесення змін до відомостей про юридичну особу, що не пов'язані зі
змiнами в установчих документах; 18.12.2008 11981070007002127;
Ткачук Ірина Степанівна; Виконавчий комітет Луцької міської ради;
зміна відокремлених підрозділів: ФІЛІЯ ВАТ "ВОЛИНЬГАЗ"
КІВЕРЦІВСЬКЕ УПРАВЛІННЯ ПО ГАЗОПОСТАЧАННЮ ТА ГАЗИФІКАЦІЇ",
21749086, зміна відомостей про керівника юридичної особи, зміна
відомостей про підписантів, ФІЛІЯ ВАТ "ВОЛИНЬГАЗ" НОВОВОЛИНСЬКЕ
УПРАВЛІННЯ ПО ГАЗОПОСТАЧАННЮ ТА ГАЗИФІКАЦІЇ", 21749110, зміна
відомостей про керівника юридичної особи, зміна відомостей про
підписантів, ФІЛІЯ ВАТ "ВОЛИНЬГАЗ" ВИРОБНИЧО-ТЕХНІЧНА
ЛАБОРАТОРІЯ", 21743113, зміна відомостей про керівника юридичної
особи, зміна відомостей про підписантів, ФІЛІЯ "ВОЛИНСЬКИЙ
ОБЛАСНИЙ ГАЗОНАПОВНЮЮЧИЙ ПУНКТ" ВАТ "ВОЛИНЬГАЗ", 21749073, зміна
відомостей про керівника юридичної особи, зміна відомостей про
підписантів

Підтвердження відомостей про юридичну особу; 21.01.2010
11981060008002127; Ткачук Ірина Степанівна; Виконавчий комітет
Луцької міської ради; зміна додаткової інформації

Державна реєстрація змін до установчих документів юридичної особи;
17.11.2010 11981050009002127; Грабко Алла Володимирівна;
Виконавчий комітет Луцької міської ради; зміна повного
найменування, зміна скороченого найменування, інші зміни, зміна
складу або інформації про засновників

Внесення змін до відомостей про юридичну особу, що не пов'язані зі
змiнами в установчих документах; 19.11.2010 11981070010002127;
Грабко Алла Володимирівна; Виконавчий комітет Луцької міської
ради; зміна видів діяльності, зміна відокремлених підрозділів:
ФІЛІЯ ПУБЛІЧНОГО АКЦІОНЕРНОГО ТОВАРИСТВА "ВОЛИНЬГАЗ"
КАМІНЬ-КАШИРСЬКА УПРАВЛІННЯ ПО ГАЗОПОСТАЧАННЮ ТА ГАЗИФІКАЦІЇ",
20128529, зміна повного найменування, зміна видів діяльності,
ФІЛІЯ ПУБЛІЧНОГО АКЦІОНЕРНОГО ТОВАРИСТВА "ВОЛИНЬГАЗ" ГОРОХІВСЬКЕ
УПРАВЛІННЯ ПО ГАЗОПОСТАЧАННЮ ТА ГАЗИФІКАЦІЇ", 20130905, зміна
повного найменування, зміна видів діяльності, ФІЛІЯ ПУБЛІЧНОГО
АКЦІОНЕРНОГО ТОВАРИСТВА "ВОЛИНЬГАЗ" РАТНІВСЬКЕ УПРАВЛІННЯ ПО
ГАЗОПОСТАЧАННЮ ТА ГАЗИФІКАЦІЇ", 20132809, зміна повного
найменування, зміна видів діяльності, ФІЛІЯ ПУБЛІЧНОГО
АКЦІОНЕРНОГО ТОВАРИСТВА "ВОЛИНЬГАЗ" КІВЕРЦІВСЬКЕ УПРАВЛІННЯ ПО
ГАЗОПОСТАЧАННЮ ТА ГАЗИФІКАЦІЇ", 21749086, зміна повного
найменування, зміна видів діяльності, ФІЛІЯ ПУБЛІЧНОГО
АКЦІОНЕРНОГО ТОВАРИСТВА "ВОЛИНЬГАЗ" КОВЕЛЬСЬКЕ УПРАВЛІННЯ ПО
ГАЗОПОСТАЧАННЮ ТА ГАЗИФІКАЦІЇ", 21749096, зміна повного
найменування, ФІЛІЯ ПУБЛІЧНОГО АКЦІОНЕРНОГО ТОВАРИСТВА "ВОЛИНЬГАЗ"
НОВОВОЛИНСЬКЕ УПРАВЛІННЯ ПО ГАЗОПОСТАЧАННЮ ТА ГАЗИФІКАЦІЇ",

21749110, зміна повного найменування, зміна видів діяльності, ФІЛІЯ ПУБЛІЧНОГО АКЦІОНЕРНОГО ТОВАРИСТВА "ВОЛИНЬГАЗ" ВОЛОДИМИР-ВОЛИНСЬКЕ УПРАВЛІННЯ ПО ГАЗОПОСТАЧАННЮ ТА ГАЗИФІКАЦІЇ", 21749067, зміна повного найменування, зміна видів діяльності, ФІЛІЯ ПУБЛІЧНОГО АКЦІОНЕРНОГО ТОВАРИСТВА "ВОЛИНЬГАЗ" ВИРОБНИЧО-ТЕХНІЧНА ЛАБОРАТОРІЯ", 21743113, зміна повного найменування, ФІЛІЯ "ВОЛИНСЬКИЙ ОБЛАСНИЙ ГАЗОНАПОВНЮЮЧИЙ ПУНКТ" ПУБЛІЧНОГО АКЦІОНЕРНОГО ТОВАРИСТВА "ВОЛИНЬГАЗ", 21749073, зміна повного найменування

Внесення змін до відомостей про юридичну особу, що не пов'язані зі змінами в установчих документах; 21.12.2010 11981070012002127; Грабко Алла Володимирівна; Виконавчий комітет Луцької міської ради; зміна відокремлених підрозділів: ФІЛІЯ "ВОЛИНСЬКИЙ ОБЛАСНИЙ ГАЗОНАПОВНЮЮЧИЙ ПУНКТ" ПУБЛІЧНОГО АКЦІОНЕРНОГО ТОВАРИСТВА "ВОЛИНЬГАЗ", 21749073, зміна відомостей про керівника юридичної особи, зміна відомостей про підписантів

Підтвердження відомостей про юридичну особу; 24.02.2011 11981060013002127; Грабко Алла Володимирівна; Виконавчий комітет Луцької міської ради; зміна додаткової інформації

Внесення змін до відомостей про юридичну особу, що не пов'язані зі змінами в установчих документах; 24.02.2011 11981070014002127; Грабко Алла Володимирівна; Виконавчий комітет Луцької міської ради; зміна відокремлених підрозділів: ФІЛІЯ ПУБЛІЧНОГО АКЦІОНЕРНОГО ТОВАРИСТВА "ВОЛИНЬГАЗ" РАТНІВСЬКЕ УПРАВЛІННЯ ПО ГАЗОПОСТАЧАННЮ ТА ГАЗИФІКАЦІЇ", 20132809, зміна відомостей про керівника юридичної особи, зміна відомостей про підписантів, ФІЛІЯ ПУБЛІЧНОГО АКЦІОНЕРНОГО ТОВАРИСТВА "ВОЛИНЬГАЗ" ВИРОБНИЧО-ТЕХНІЧНА ЛАБОРАТОРІЯ, 21743113, зміна видів діяльності

Внесення змін до відомостей про юридичну особу, що не пов'язані зі змінами в установчих документах; 31.03.2011 11981070015002127; Грабко Алла Володимирівна; Виконавчий комітет Луцької міської ради; зміна відокремлених підрозділів: ФІЛІЯ ПУБЛІЧНОГО АКЦІОНЕРНОГО ТОВАРИСТВА "ВОЛИНЬГАЗ" КАМІНЬ-КАШИРСЬКЕ УПРАВЛІННЯ ПО ГАЗОПОСТАЧАННЮ ТА ГАЗИФІКАЦІЇ, 20128529, зміна видів діяльності, ФІЛІЯ ПУБЛІЧНОГО АКЦІОНЕРНОГО ТОВАРИСТВА "ВОЛИНЬГАЗ" ГОРОХІВСЬКЕ УПРАВЛІННЯ ПО ГАЗОПОСТАЧАННЮ ТА ГАЗИФІКАЦІЇ, 20130905, зміна видів діяльності, ФІЛІЯ ПУБЛІЧНОГО АКЦІОНЕРНОГО ТОВАРИСТВА "ВОЛИНЬГАЗ" РАТНІВСЬКЕ УПРАВЛІННЯ ПО ГАЗОПОСТАЧАННЮ ТА ГАЗИФІКАЦІЇ", 20132809, зміна видів діяльності, ФІЛІЯ ПУБЛІЧНОГО АКЦІОНЕРНОГО ТОВАРИСТВА "ВОЛИНЬГАЗ" КІВЕРЦІВСЬКЕ УПРАВЛІННЯ ПО ГАЗОПОСТАЧАННЮ ТА ГАЗИФІКАЦІЇ, 21749086, зміна видів діяльності, ФІЛІЯ ПУБЛІЧНОГО АКЦІОНЕРНОГО ТОВАРИСТВА "ВОЛИНЬГАЗ" КОВЕЛЬСЬКЕ УПРАВЛІННЯ ПО ГАЗОПОСТАЧАННЮ ТА ГАЗИФІКАЦІЇ, 21749096, зміна видів діяльності, ФІЛІЯ ПУБЛІЧНОГО АКЦІОНЕРНОГО ТОВАРИСТВА "ВОЛИНЬГАЗ" НОВОВОЛИНСЬКЕ УПРАВЛІННЯ ПО ГАЗОПОСТАЧАННЮ ТА ГАЗИФІКАЦІЇ, 21749110, зміна видів діяльності, ФІЛІЯ ПУБЛІЧНОГО АКЦІОНЕРНОГО ТОВАРИСТВА "ВОЛИНЬГАЗ"

ВОЛОДИМИР-ВОЛИНСЬКЕ УПРАВЛІННЯ ПО ГАЗОПОСТАЧАННЮ ТА ГАЗИФІКАЦІЇ,
21749067, зміна видів діяльності

20

Внесення змін до відомостей про юридичну особу, що не пов'язані зі змінами в установчих документах; 03.06.2011 11981070016002127; Тачинська Світлана Петрівна; Виконавчий комітет Луцької міської ради; зміна відокремлених підрозділів: ФІЛІЯ ПУБЛІЧНОГО АКЦІОНЕРНОГО ТОВАРИСТВА "ВОЛИНЬГАЗ" ВОЛОДИМИР-ВОЛИНСЬКЕ УПРАВЛІННЯ ПО ГАЗОПОСТАЧАННЮ ТА ГАЗИФІКАЦІЇ, 21749067, зміна відомостей про керівника юридичної особи, зміна відомостей про підписантів

Державна реєстрація змін до установчих документів юридичної особи; 11.08.2011 11981050017002127; Маковецький Віктор Михайлович; Виконавчий комітет Луцької міської ради; інші зміни

Підтвердження відомостей про юридичну особу; 03.03.2012 11981060018002127; Грабко Алла Володимирівна; Виконавчий комітет Луцької міської ради; зміна додаткової інформації

Внесення змін до відомостей про юридичну особу, що не пов'язані зі змінами в установчих документах; 23.05.2012 11981070019002127; Олексюк Лариса Петрівна; Виконавчий комітет Луцької міської ради; зміна видів діяльності, зміна відокремлених підрозділів: ФІЛІЯ ПУБЛІЧНОГО АКЦІОНЕРНОГО ТОВАРИСТВА "ВОЛИНЬГАЗ" КАМІНЬ-КАШИРСЬКЕ УПРАВЛІННЯ ПО ГАЗОПОСТАЧАННЮ ТА ГАЗИФІКАЦІЇ, 20128529, зміна видів діяльності, ФІЛІЯ ПУБЛІЧНОГО АКЦІОНЕРНОГО ТОВАРИСТВА "ВОЛИНЬГАЗ" ГОРОХІВСЬКЕ УПРАВЛІННЯ ПО ГАЗОПОСТАЧАННЮ ТА ГАЗИФІКАЦІЇ, 20130905, зміна видів діяльності, ФІЛІЯ ПУБЛІЧНОГО АКЦІОНЕРНОГО ТОВАРИСТВА "ВОЛИНЬГАЗ" РАТНІВСЬКЕ УПРАВЛІННЯ ПО ГАЗОПОСТАЧАННЮ ТА ГАЗИФІКАЦІЇ", 20132809, зміна видів діяльності, ФІЛІЯ ПУБЛІЧНОГО АКЦІОНЕРНОГО ТОВАРИСТВА "ВОЛИНЬГАЗ" КІВЕРЦІВСЬКЕ УПРАВЛІННЯ ПО ГАЗОПОСТАЧАННЮ ТА ГАЗИФІКАЦІЇ, 21749086, зміна видів діяльності, ФІЛІЯ ПУБЛІЧНОГО АКЦІОНЕРНОГО ТОВАРИСТВА "ВОЛИНЬГАЗ" КОВЕЛЬСЬКЕ УПРАВЛІННЯ ПО ГАЗОПОСТАЧАННЮ ТА ГАЗИФІКАЦІЇ, 21749096, зміна видів діяльності, ФІЛІЯ ПУБЛІЧНОГО АКЦІОНЕРНОГО ТОВАРИСТВА "ВОЛИНЬГАЗ" НОВОВОЛИНСЬКЕ УПРАВЛІННЯ ПО ГАЗОПОСТАЧАННЮ ТА ГАЗИФІКАЦІЇ, 21749110, зміна видів діяльності, ФІЛІЯ ПУБЛІЧНОГО АКЦІОНЕРНОГО ТОВАРИСТВА "ВОЛИНЬГАЗ" ВОЛОДИМИР-ВОЛИНСЬКЕ УПРАВЛІННЯ ПО ГАЗОПОСТАЧАННЮ ТА ГАЗИФІКАЦІЇ, 21749067, зміна видів діяльності, ФІЛІЯ ПУБЛІЧНОГО АКЦІОНЕРНОГО ТОВАРИСТВА "ВОЛИНЬГАЗ" ВИРОБНИЧО-ТЕХНІЧНА ЛАБОРАТОРІЯ, 21743113, зміна видів діяльності, ФІЛІЯ "ВОЛИНСЬКИЙ ОБЛАСНИЙ ГАЗОНАПОВНЮЮЧИЙ ПУНКТ" ПУБЛІЧНОГО АКЦІОНЕРНОГО ТОВАРИСТВА "ВОЛИНЬГАЗ", 21749073, зміна видів діяльності

Внесення змін до відомостей про юридичну особу, що не пов'язані зі змінами в установчих документах; 21.06.2012 11981070020002127; Грабко Алла Володимирівна; Виконавчий комітет Луцької міської ради; зміна відокремлених підрозділів: ФІЛІЯ ПУБЛІЧНОГО АКЦІОНЕРНОГО ТОВАРИСТВА "ВОЛИНЬГАЗ" НОВОВОЛИНСЬКЕ УПРАВЛІННЯ ПО

21

ГАЗОПОСТАЧАННЮ ТА ГАЗИФІКАЦІЇ, 21749110, зміна відомостей про керівника юридичної особи, ФІЛІЯ ПУБЛІЧНОГО АКЦІОНЕРНОГО ТОВАРИСТВА "ВОЛИНЬГАЗ" ВИРІВНИЧО-ТЕХНІЧНА ЛАБОРАТОРІЯ, 21743113, зміна відомостей про керівника юридичної особи

Внесення змін до відомостей про юридичну особу, що не пов'язані зі змінами в установчих документах; 15.02.2013 11981070021002127; Олексюк Лариса Петрівна; Виконавчий комітет Луцької міської ради; зміна відокремлених підрозділів: ФІЛІЯ ПУБЛІЧНОГО АКЦІОНЕРНОГО ТОВАРИСТВА "ВОЛИНЬГАЗ" НОВОВОЛИНСЬКЕ УПРАВЛІННЯ ПО ГАЗОПОСТАЧАННЮ ТА ГАЗИФІКАЦІЇ, 21749110, зміна відомостей про керівника юридичної особи, зміна відомостей про підписантів

Державна реєстрація змін до установчих документів юридичної особи; 03.06.2013 11981050022002127; Маковецький Віктор Михайлович; Виконавчий комітет Луцької міської ради; інші зміни

Внесення змін до відомостей про юридичну особу, що не пов'язані зі змінами в установчих документах; 13.09.2013 11981070024002127; Маковецький Віктор Михайлович; Виконавчий комітет Луцької міської ради; зміна відокремлених підрозділів: ФІЛІЯ ПУБЛІЧНОГО АКЦІОНЕРНОГО ТОВАРИСТВА "ВОЛИНЬГАЗ" ВИРІВНИЧО-ТЕХНІЧНА ЛАБОРАТОРІЯ, 21743113, зміна видів діяльності, зміна відомостей про керівника юридичної особи

Внесення змін до відомостей про юридичну особу, що не пов'язані зі змінами в установчих документах; 04.12.2013 11981070025002127; Лобоцька Ірина Василівна; Виконавчий комітет Луцької міської ради; зміна відокремлених підрозділів: ФІЛІЯ "ВОЛИНСЬКИЙ ОБЛАСНИЙ ГАЗОНАПОВНЮЮЧИЙ ПУНКТ" ПУБЛІЧНОГО АКЦІОНЕРНОГО ТОВАРИСТВА "ВОЛИНЬГАЗ", 21749073, зміна відомостей про керівника юридичної особи, зміна відомостей про підписантів

Підтвердження відомостей про юридичну особу; 25.02.2014 11981060026002127; Ткачук Ірина Степанівна; Виконавчий комітет Луцької міської ради; зміна додаткової інформації

Внесення змін до відомостей про юридичну особу, що не пов'язані зі змінами в установчих документах; 31.10.2014 11981070028002127; Лобоцька Ірина Василівна; Виконавчий комітет Луцької міської ради; зміна відокремлених підрозділів: ФІЛІЯ "ВОЛИНСЬКИЙ ОБЛАСНИЙ ГАЗОНАПОВНЮЮЧИЙ ПУНКТ" ПУБЛІЧНОГО АКЦІОНЕРНОГО ТОВАРИСТВА "ВОЛИНЬГАЗ", 21749073, зміна відомостей про керівника юридичної особи

Внесення відомостей про закриття відокремленого підрозділу юридичної особи; 17.11.2014 11981040029002127; Лобоцька Ірина Василівна; Виконавчий комітет Луцької міської ради

Підтвердження відомостей про юридичну особу; 24.02.2015 11981060030002127; Кравчук Рувим Петрович; Виконавчий комітет Луцької міської ради; зміна додаткової інформації

Державна реєстрація змін до установчих документів юридичної особи; 20.05.2016 11981050031002127; Вакай Тетяна Леонідівна; Виконавчий комітет Луцької міської ради; інші зміни

Внесення відомостей про закриття відокремленого підрозділу юридичної особи; 12.07.2016 11981040032002127; Глушенко Дарина Сергіївна; Виконавчий комітет Луцької міської ради

Внесення змін до відомостей про юридичну особу, що не пов'язані зі змінами в установчих документах; 30.12.2017 11981070033002127; Крижалова Мирослава Любомирівна; Департамент "Центр надання адміністративних послуг у місті Луцьку" Луцької міської ради; зміна додаткової інформації

Державна реєстрація змін до установчих документів юридичної особи; 03.05.2018 11981050035002127; Романюк Вікторія Олександрівна; Департамент "Центр надання адміністративних послуг у місті Луцьку" Луцької міської ради; інші зміни

Державна реєстрація змін до установчих документів юридичної особи; 13.05.2019 11981050036002127; Вакай Тетяна Леонідівна; Департамент "Центр надання адміністративних послуг у місті Луцьку" Луцької міської ради; зміна повного найменування, зміна скороченого найменування, інші зміни

Номер, дата та час формування витягу:
24497871, 15.05.2019 08:25:46

Сдиний державний реєстр юридичних осіб, фізичних осіб-підприємців та громадських формувань знаходиться у стані формування. Інформація про юридичних осіб, фізичних осіб-підприємців та громадських формувань та зареєстрованих до 01.07.2004 та не включених до Єдиного державного реєстру юридичних осіб, фізичних осіб-підприємців та громадських формувань отримується в органі виконавчої влади, в якому проводилась державна реєстрація.


(підпункт 4 пункту 1 Наказу
Міністерства юстиції України від
25 листопада 2016 року № 3359/5)

ГЛУШЕНКО Д.С.

Виконавчий комітет Луцької
міської ради

Викопіюван
із проекту встановлення пра
зони вдавн р.Салалаївка вл

М 1:2000

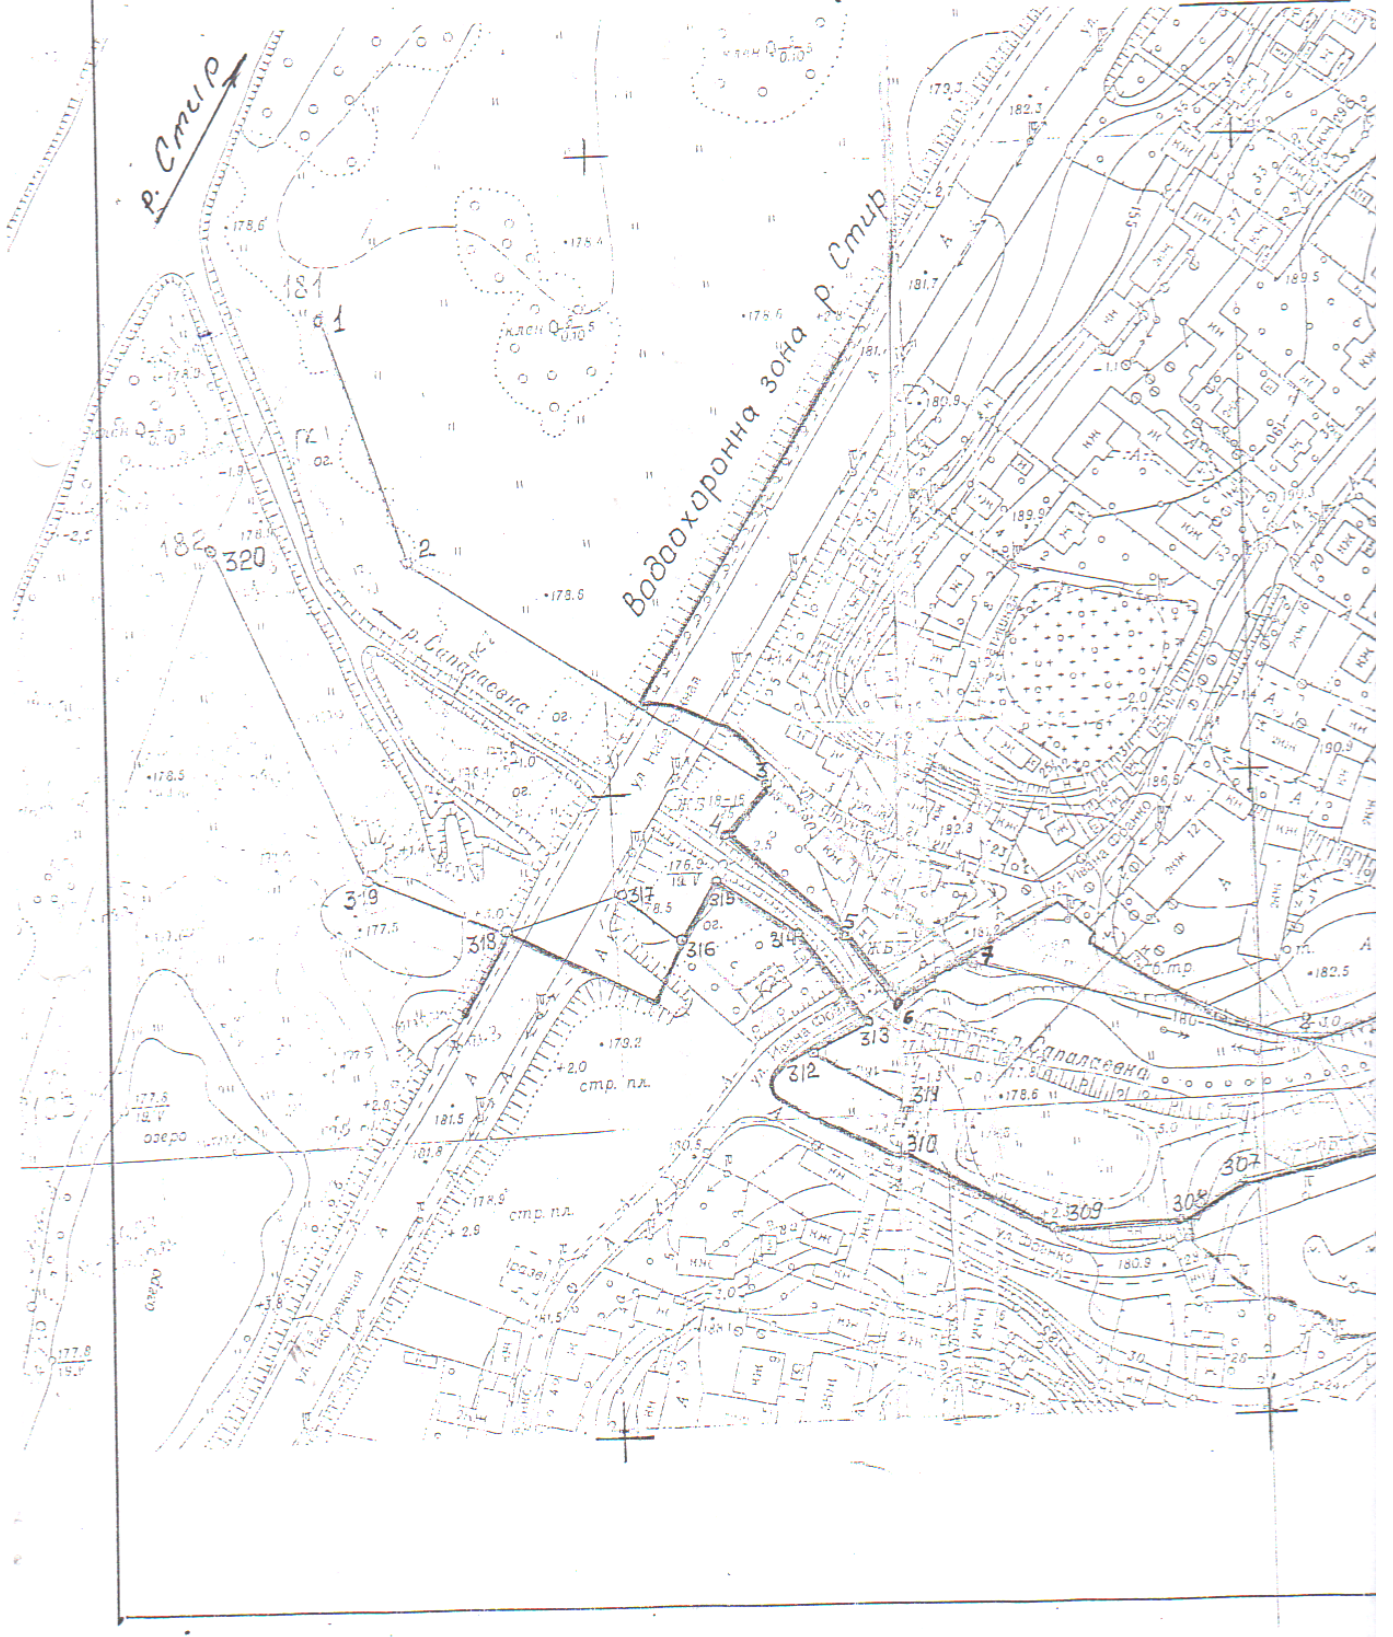

ННЯ

Проекту прибережної смуги і водоохоронної
зони в межах Луцької міської ради "1999 рік

30




ГРАФІЧНІ МАТЕРІАЛИ



ОСНОВНІ ПОКАЗНИКИ ПРОЕКТУ

№	Найменування	Один. вим.	Кількість	
			По проекту 1999 р.	По коригованому проекту
1	Площа водного дзеркала р.Сапалаївка в межах земель Луцької міської ради зкоригована по результатах зауважень та пропозицій	км ²	40.47	40.47
2	Довжина р.Сапалаївка в межах земель Луцької міської ради	км	8.3	8.3
3	Площа прибережної захисної смуги р.Сапалаївка в межах земель Луцької міської ради	га	32.37	32.356
4	Площа водоохоронної зони р.Сапалаївка в межах земель Луцької міської ради	га	55.31	55.31
5	Довжина р.Сапалаївка від витоків до гирла	км	11.5	11.5


*стис розташувати
лішня листів*

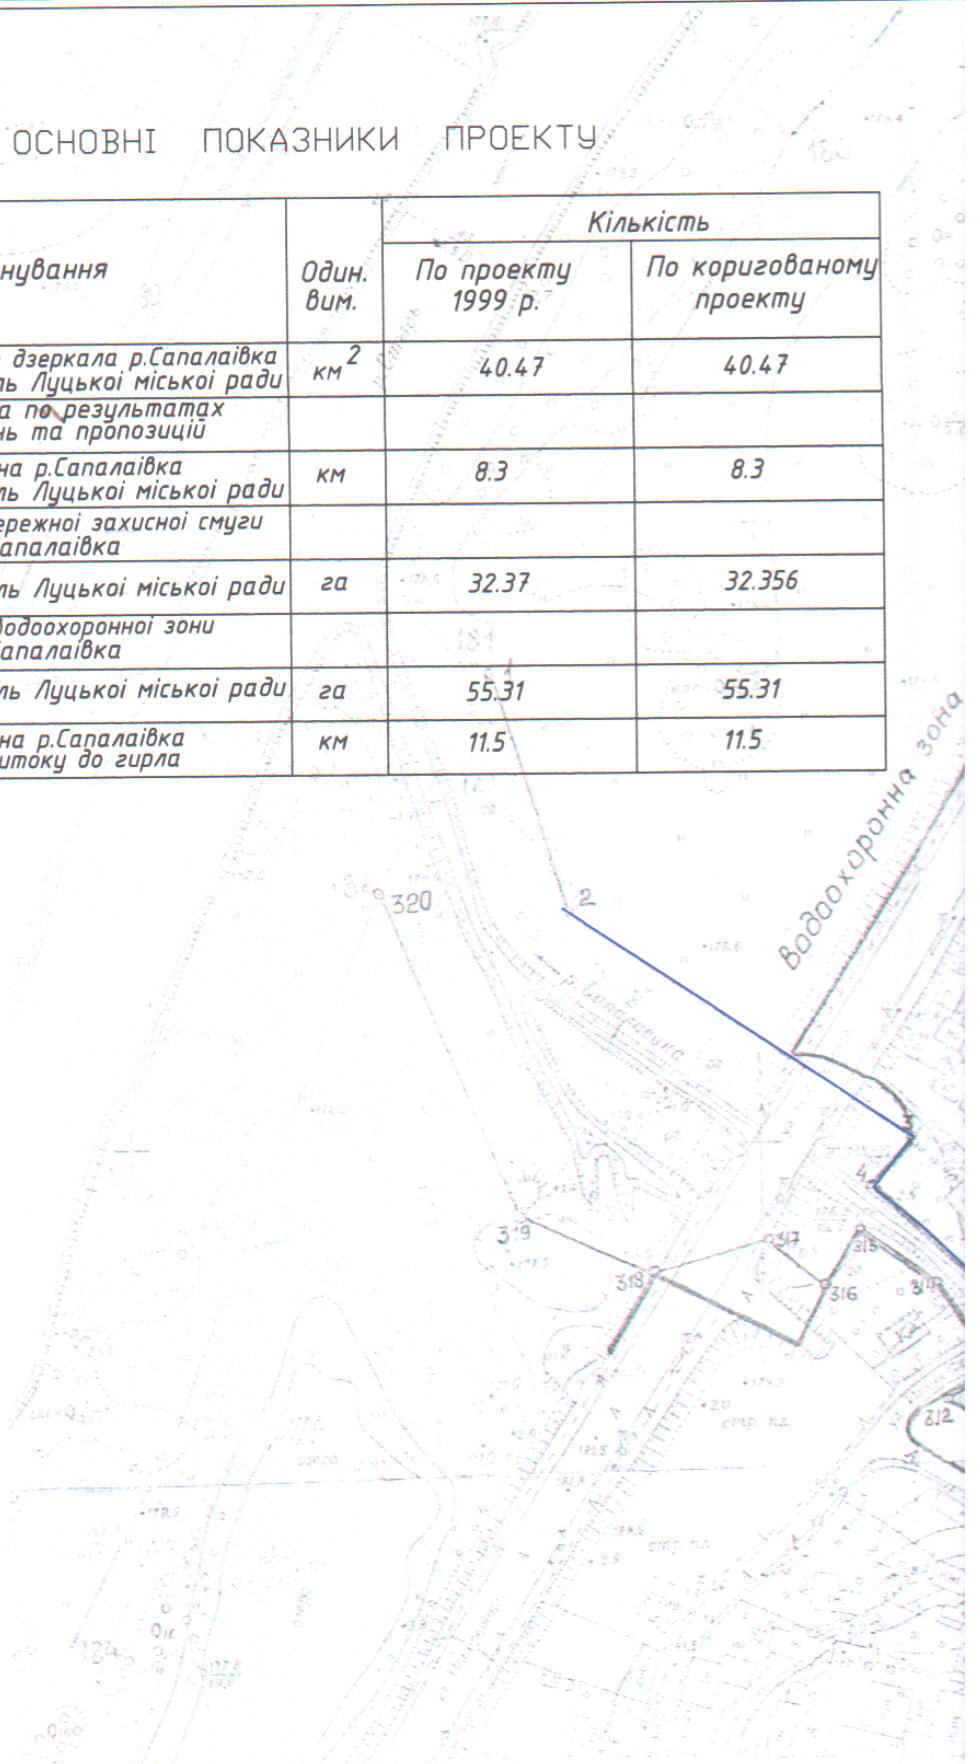

УМОВНІ ПОЗНАЧЕННЯ:


 Зовнішня межа прибережної захисної смуги по результатах коригування





 **7a, 8a, 9a, 10a, 11a** Нові поворотні точки прибережної захисної смуги по результатах коригування

 Зовнішня межа водоохоронної зони р.Сапалаївка по проекту 1999 року
(Залишається незмінною після коригування прибережної захисної смуги)

 **8, 9, 10, 11** Поворотні точки прибережної захисної смуги, що анулюються

на р. Стур

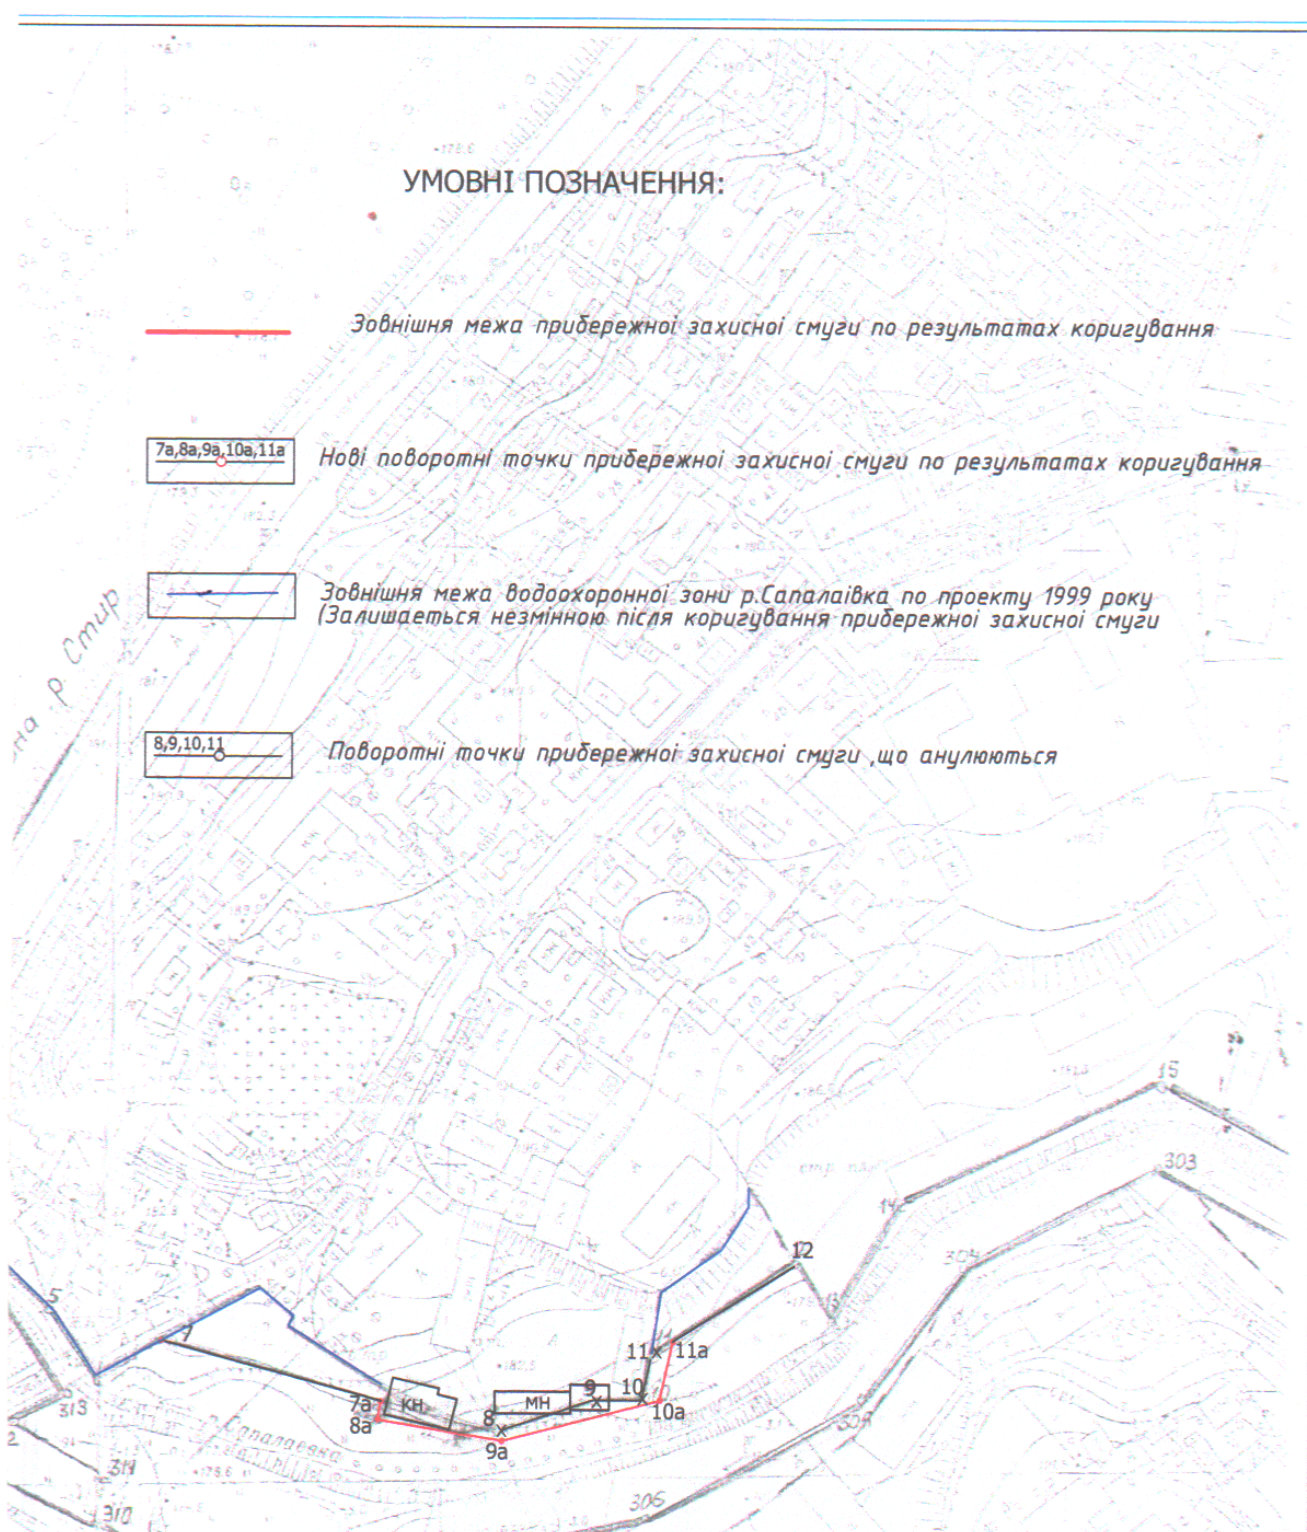

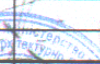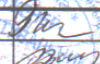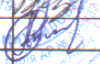						Договір N 148 від 10 жовтня 2019 року			
						Проект встановлення прибережної смуги і водоохоронної зони вздовж річки Сапалаївка в межах земель Луцької міської ради. Коригування меж прибережної смуги і водоохоронної зони вздовж річки Сапалаївка між поворотними точками 7, 8, 9, 10, 11, 12			
Зм.	Кільк.	Арк.	Док.	Підпис	Дата	Викопіювання із плану прибережної смуги і водоохоронної зони р.Сапалаївка	Стадія	Лист	Листів
Розробив		Шмигівська			10.19		РП	1	
Перевірив		Залізняк			10.19				
ГІП		Залізняк			10.19				
Н.контр.		Бігун			10.19	PrAT "Інститут "Волиньводпроект" П1			
						M1:2000			