

Назва об'єкта: стаціонарна тимчасова споруда
(торговельний кіоск) та
літній торговельний майданчик

Адреса об'єкта: м. Луцьк,
пр-т Соборності, 4

Замовник: Чилій С. В

Експлікація:

1. Торговельний кіоск
2. Літній торговельний майданчик

Ситуаційна схема



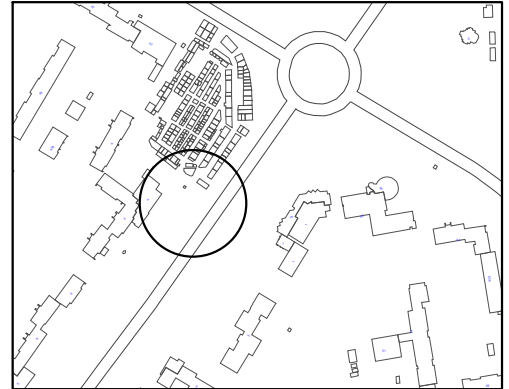


Схема розміщення тимчасових споруд. Масштаб 1:500

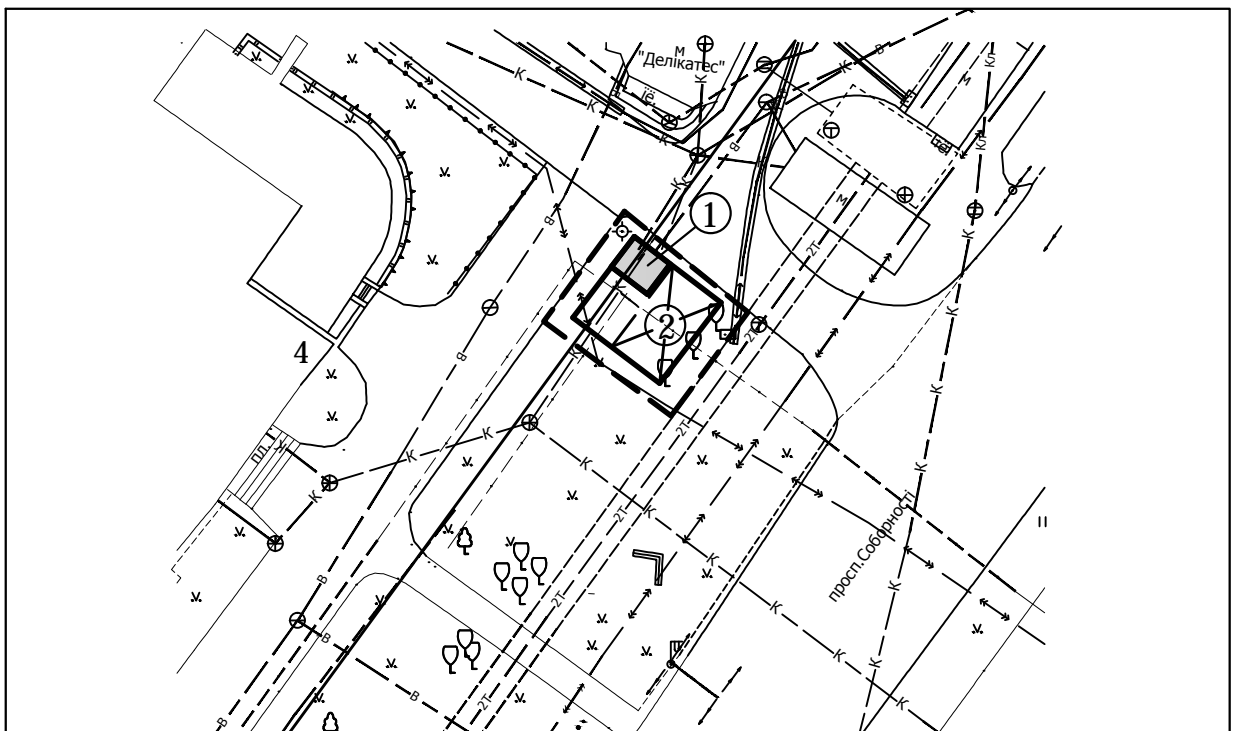

Умовні позначення:

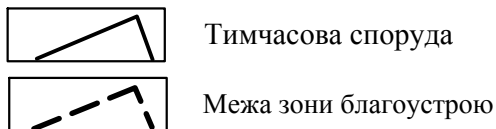

**ЗАСТУПНИК МІСЬКОГО ГОЛОВИ,
КЕРУЮЧИЙ СПРАВАМИ ВИКОНКОМУ _____ ЮРІЙ ВЕРБИЧ**

Управління містобудування та архітектури

	Управління містобудування та архітектури		
	Заст. нач. управління	Гула С. В.	
	Начальник відділу	Лохманова А.В.	
	Розробив	Трофимюк Т. Є.	