


Основні умовні позначення

- | | | | |
|--|--------------------------------|--|--|
| | Проектовані будівлі та споруди | | Пішохідне огороження |
| | Існуючі будівлі та споруди | | Дорожня розмітка |
| | Опора штучного освітлення | | Виноска дорожньої розмітки, номер розмітки та її довжина |
| | Укіс, газон | | встановлення дорожнього знаку на стояку |
| | Понижений бордюр | | встановлення дорожнього знаку на опорі |
| | Бордюр, поребрик | | |
| | Огороджувальні стовпчики | | |

УВАГА!
Підземні комунікації!
 Роботи в охоронній зоні комунікацій проводити згідно діючих нормативних документів, після в'ясування на місцевості місцезнаходження комунікацій, з письмового дозволу та обов'язкової присутності представника власника комунікацій.

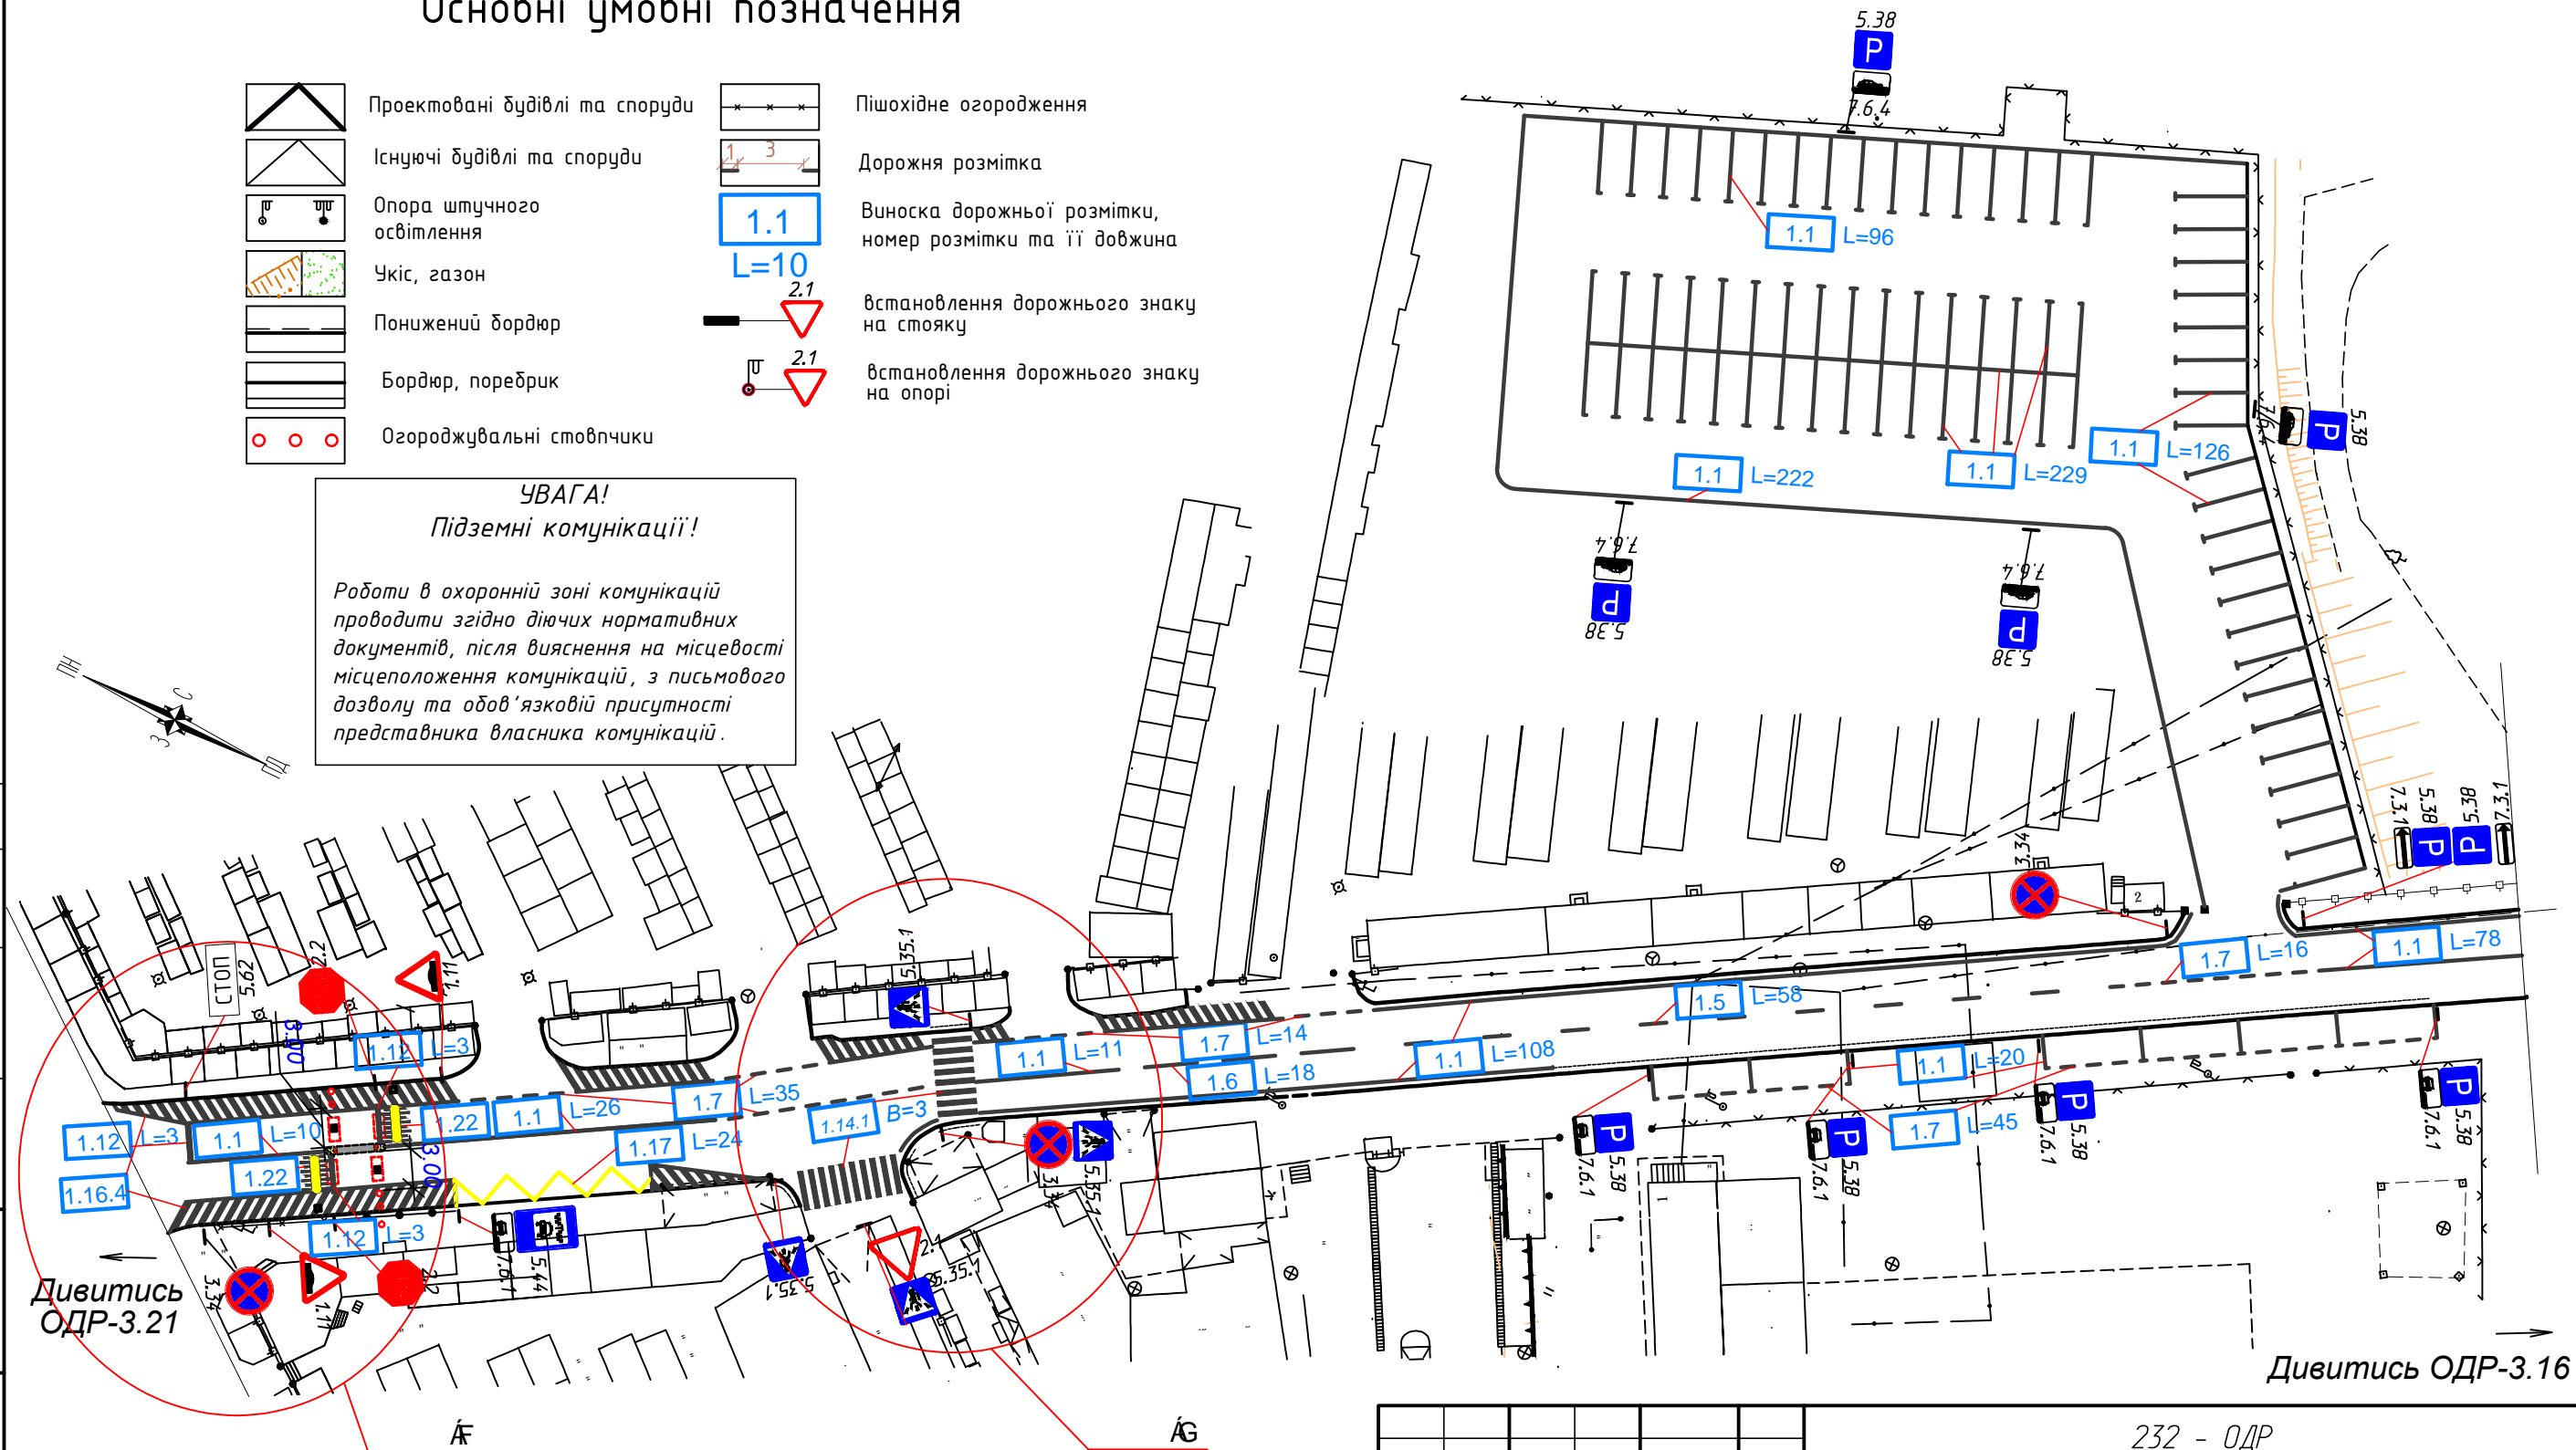

Погребено:
 Зам. інв. №
 Підпис і дата
 Інв. № об.

1. А А А А А А А1100-2014;
2. А А А А А А А2587-2010.
3. А А А А А А А3.16
4. А А А А А А А7, 7.1
5. * - А А А А А А

М 1:500
 В одному сантиметрі 5 метрів
 Суцільні горизонталі проведені через 0.5 метра

Дивитись ОДР-3.16

					232 - ОДР		
					Проект (схема) організації дорожнього руху в старій частині міста Луцька (корегування)		
1	1	-	232				
Зм.	Кільк.	Арк.	№ док.	Підпис	Дата		
ГІП	Цюп'ях						
Директор	Цюп'ях						
					вул. Замкова		
					РП 3.17		
					Схема організації дорожнього руху		
					ПП "ТОЛА" м. Луцьк		