
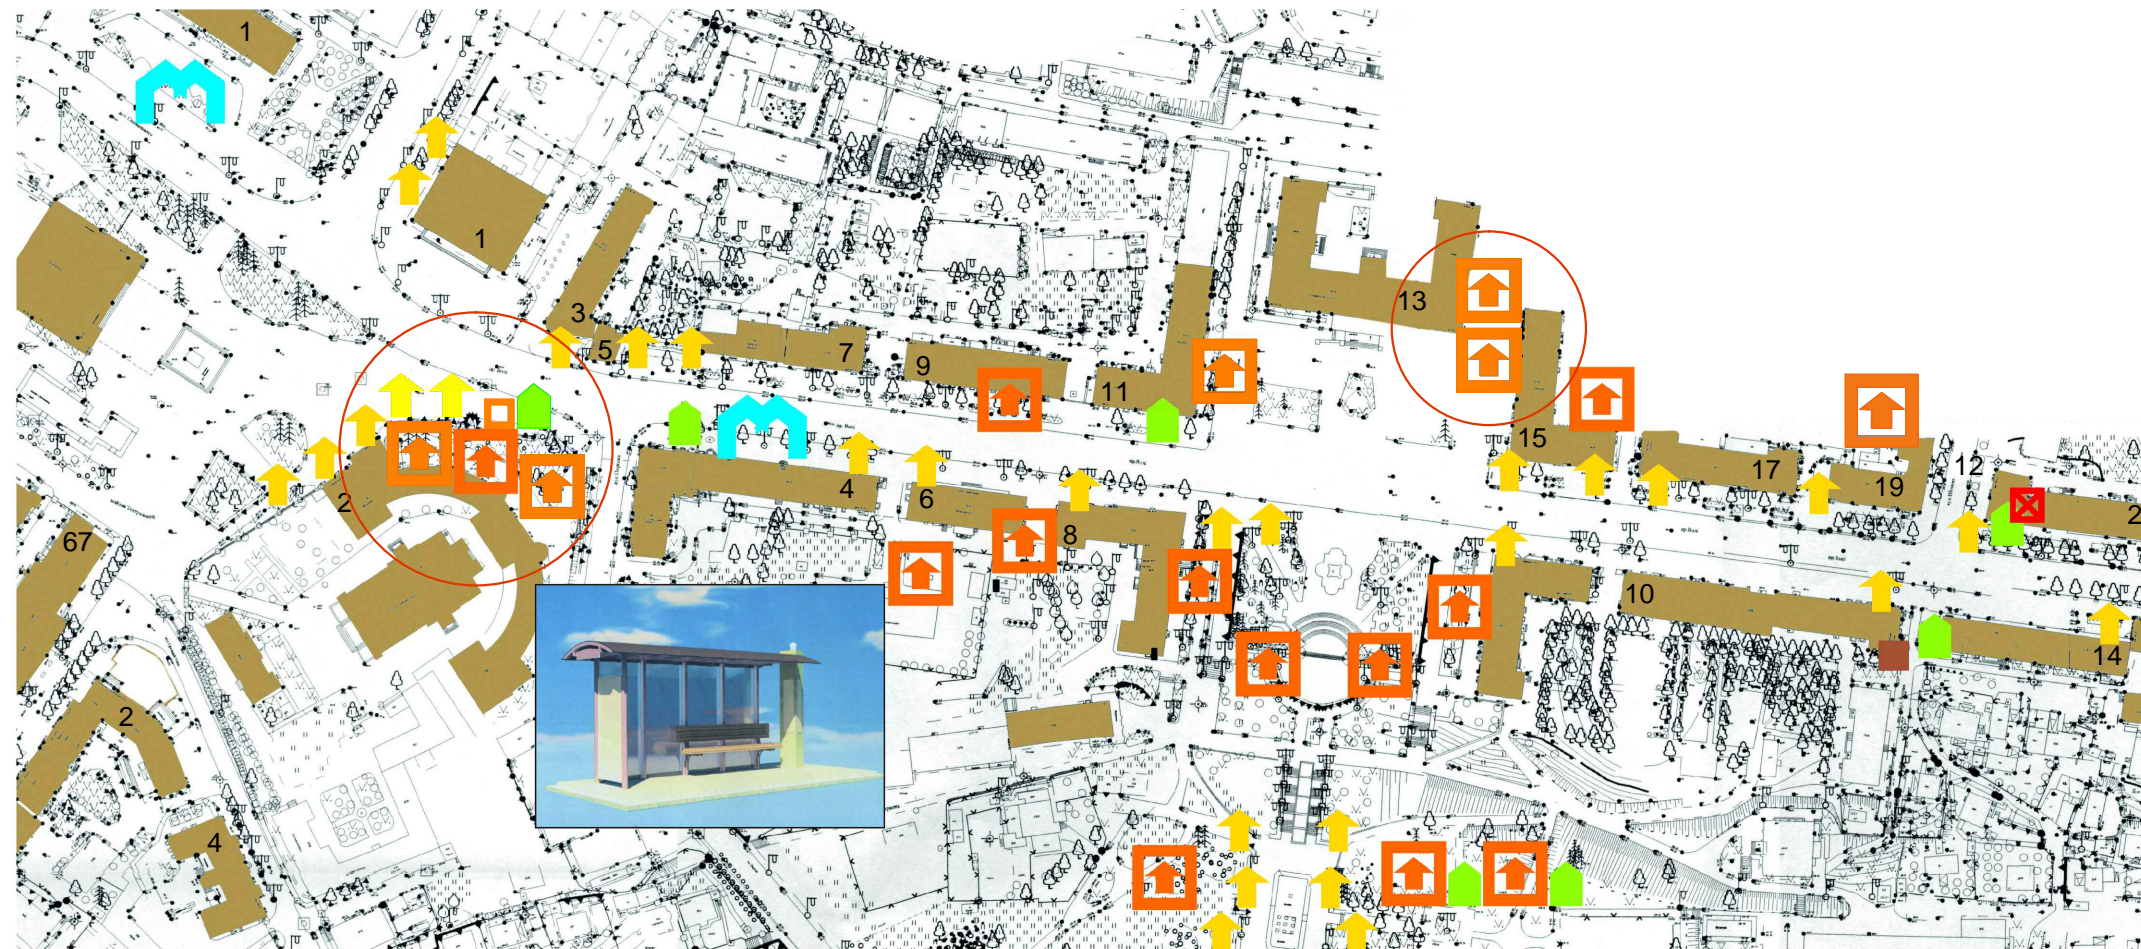


Назва об'єкта: Комплексна схема розміщення тимчасових споруд для провадження підприємницької діяльності.

Адреса об'єкта: пр-т. Волі

Замовник: Виконком Луцької міської ради

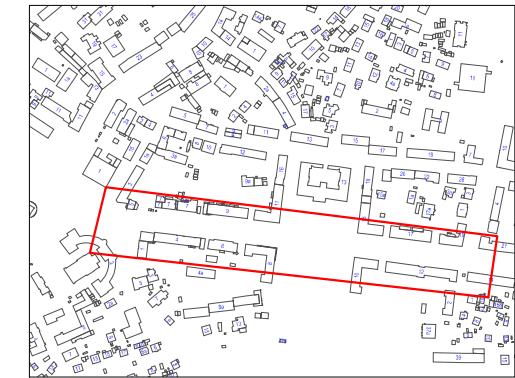

- | УМОВНІ ПОЗНАЧЕННЯ | | ЗАХОДИ ПО РЕКОНСТРУКЦІЇ | |
|--|--|-------------------------|---------------------|
| СТАЦІОНАРНІ ТС | ПЕРЕСУВНІ ТС | | знесення (демонтаж) |
| | | | реконструкція |
| торгівельний кіоск | місце сезонної торгівлі з лотків | | нове будівництво |
| | | | |
| торгівельний ряд | сезонний заклад громадського харчування «літнє кафе» | | |
| | | | |
| зупинка громадського транспорту з кіоском для торгівлі | місце сезонної торгівлі пивом і квасом | | |
| | | | |
| зупинка громадського транспорту | рекламна тумба | | |

ЗАСТУПНИК МІСЬКОГО ГОЛОВИ,
КЕРУЮЧИЙ СПРАВАМИ ВИКОНКОМУ _____ **ЮРІЙ ВЕРБИЧ**

Управління містобудування та архітектури			
	Виконав	А.Сеник	
	Перевірив	Матвіїв	