
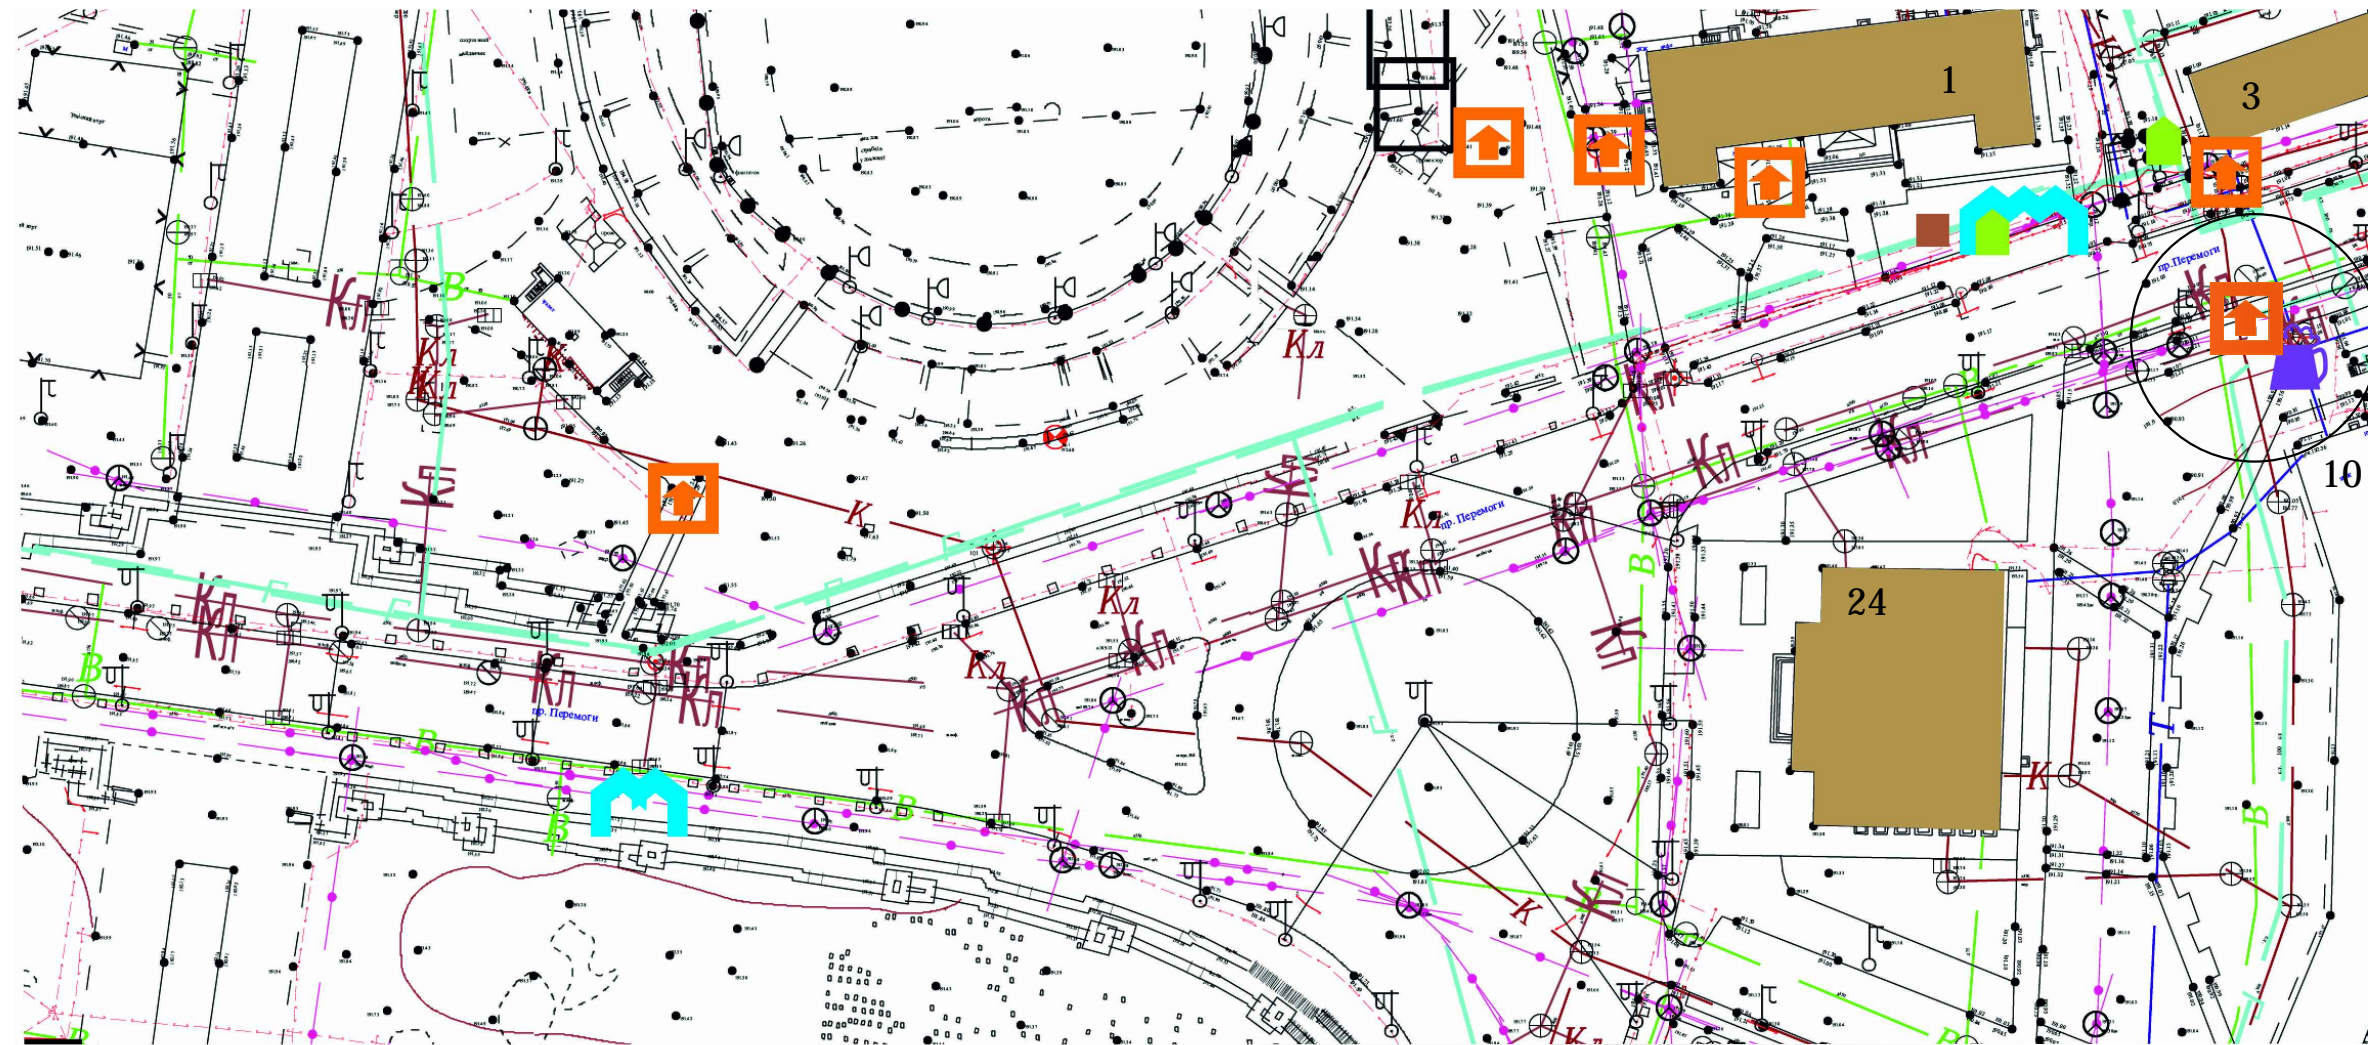


Назва об'єкта: Комплексна схема розміщення тимчасових споруд для провадження підприємницької діяльності.

Адреса об'єкта: пр-т. Перемоги

Замовник: Виконком Луцької міської ради

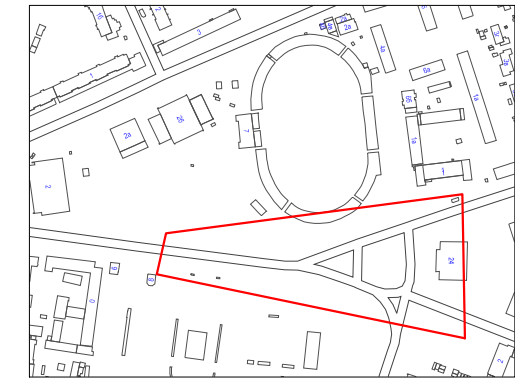

УМОВНІ ПОЗНАЧЕННЯ		ЗАХОДИ ПО РЕКОНСТРУКЦІЇ	
СТАЦІОНАРНІ ТС		ПЕРЕСУВНІ ТС	
	торгівельний кіоск		знесення (демонтаж)
	торгівельний ряд		реконструкція
	зупинка громадського транспорту з кіоском для торгівлі		нове будівництво
	зупинка громадського транспорту		
	місце сезонної торгівлі з лотків		
	сезонний заклад громадського харчування «літнє кафе»		
	місце сезонної торгівлі пивом і квасом		
	рекламна тумба		

ЗАСТУПНИК МІСЬКОГО ГОЛОВИ,
КЕРУЮЧИЙ СПРАВАМИ ВИКОНКОМУ _____ **ЮРІЙ ВЕРБИЧ**

Управління містобудування та архітектури			
Виконав	А.Сеник		
Перевірів	Матвіїв		