



Назва об'єкта: Комплексна схема розміщення тимчасових споруд для провадження підприємницької діяльності.

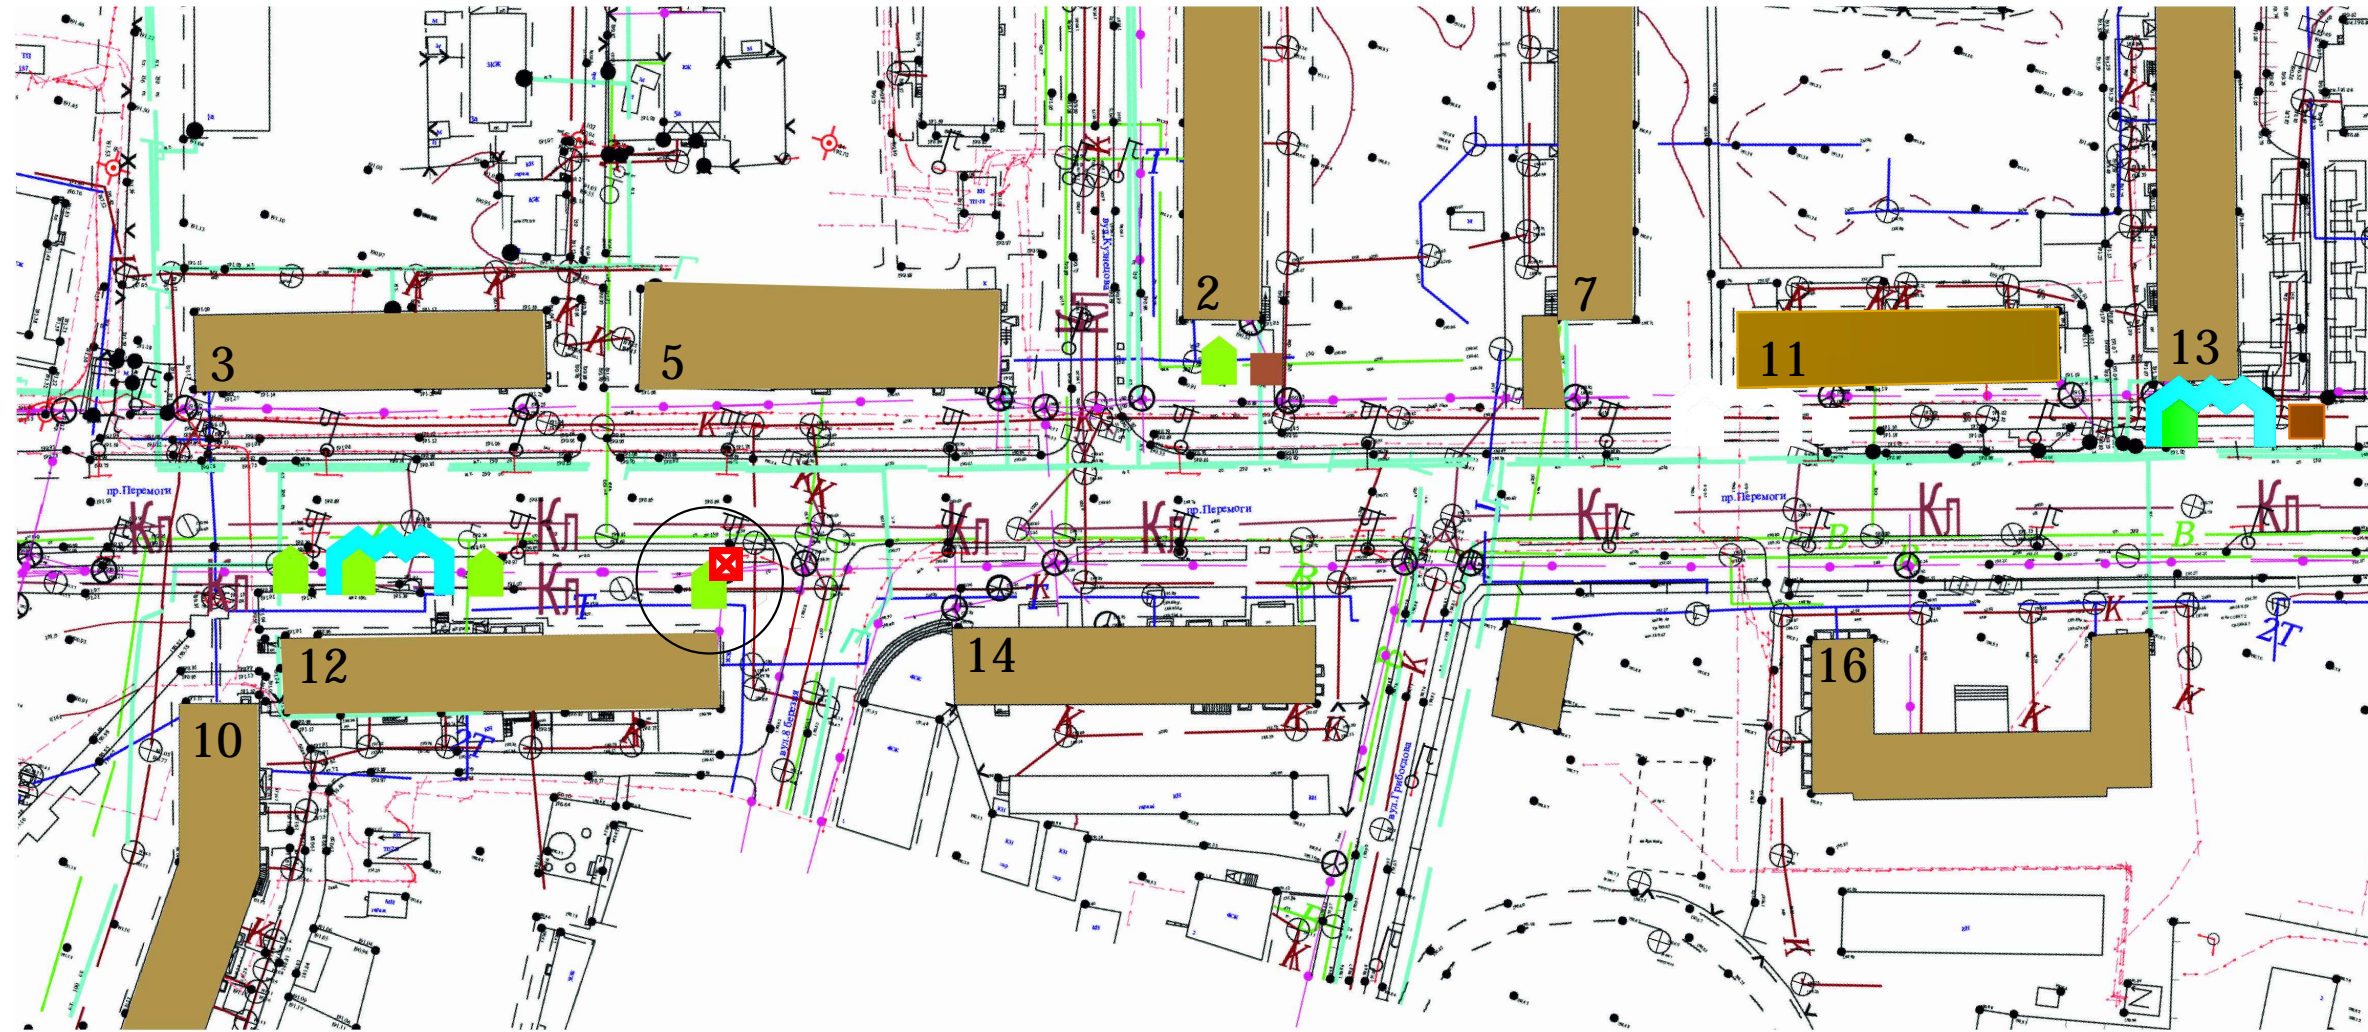

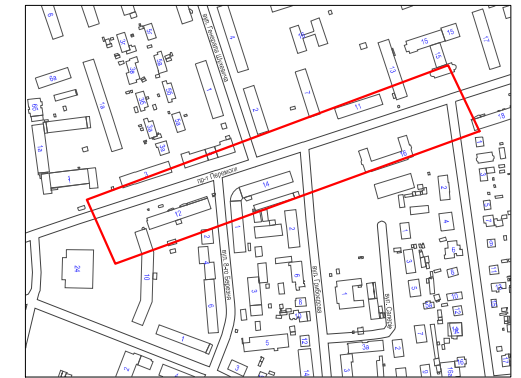

Адреса об'єкта: пр-т. Перемоги

Замовник: Виконком Луцької міської ради







УМОВНІ ПОЗНАЧЕННЯ




СТАЦІОНАРНІ ТС

-  торгівельний кіоск
-  торгівельний ряд
-  зупинка громадського транспорту з кіоском для торгівлі
-  зупинка громадського транспорту

ПЕРЕСУВНІ ТС

-  місце сезонної торгівлі з лотків
-  сезонний заклад громадського харчування «літнє кафе»
-  місце сезонної торгівлі пивом і квасом
-  рекламна тумба

ЗАХОДИ ПО РЕКОНСТРУКЦІЇ

-  знесення (демонтаж)
-  реконструкція
-  нове будівництво

**ЗАСТУПНИК МІСЬКОГО ГОЛОВИ,
КЕРУЮЧИЙ СПРАВАМИ ВИКОНКОМУ**

ЮРІЙ ВЕРБИЧ

Управління містобудування та архітектури

Виконав
Перевірив

А.Сеник
Матвій