



Назва об'єкта: Комплексна схема розміщення тимчасових споруд для провадження підприємницької діяльності.

Адреса об'єкта: пр-т. Перемоги

Замовник: Виконком Луцької міської ради

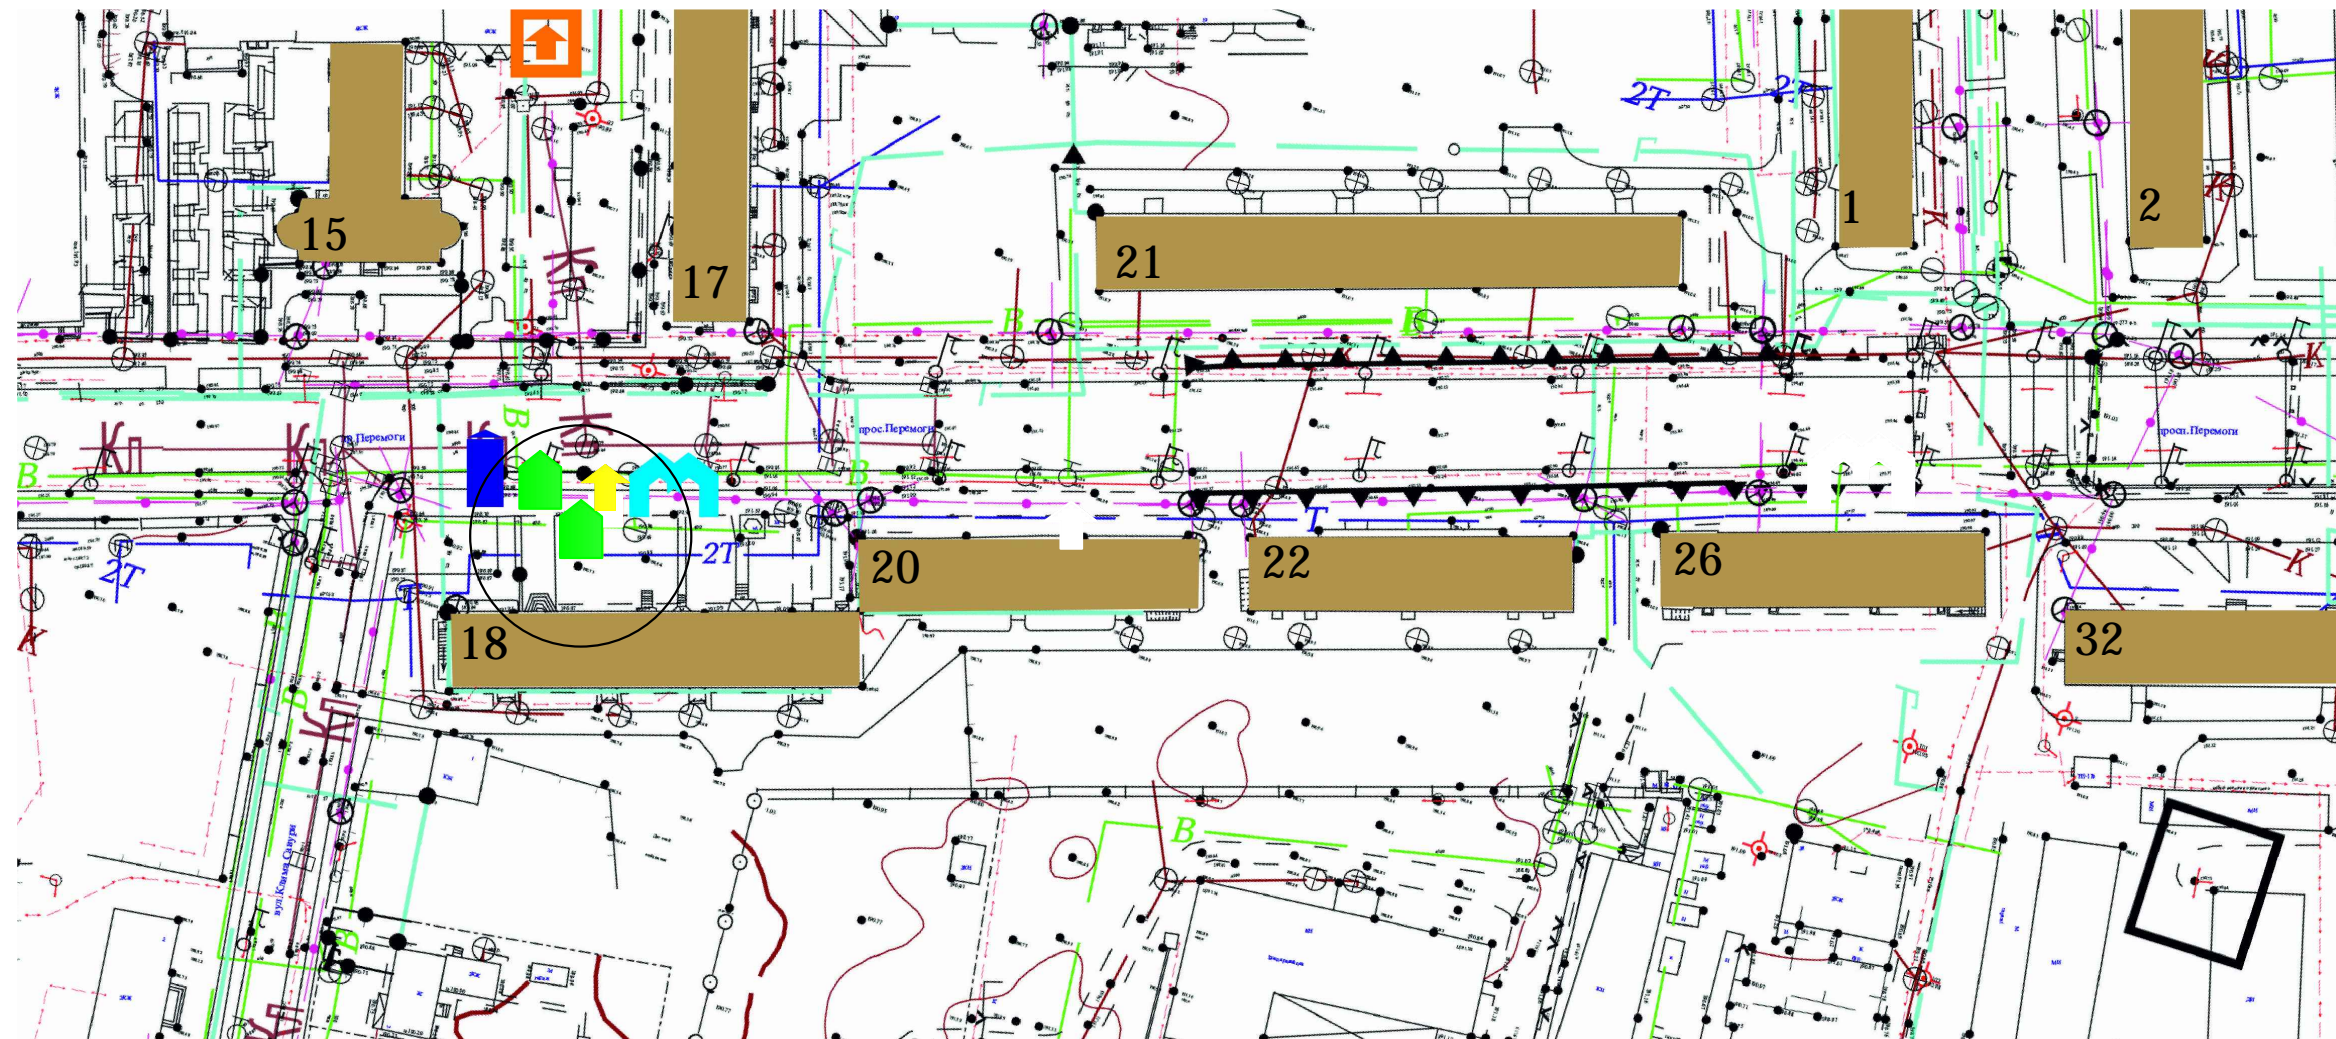

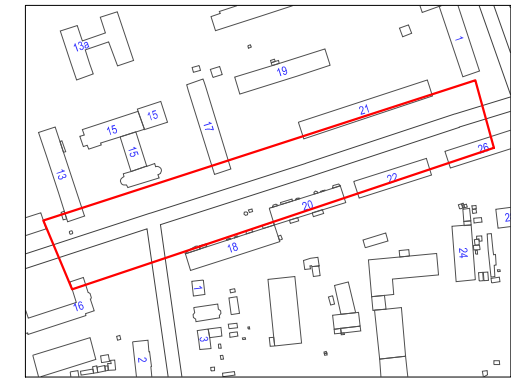



**УМОВНІ ПОЗНАЧЕННЯ**




**СТАЦІОНАРНІ ТС**

-  торговельний кіоск
-  торговельний ряд
-  зупинка громадського транспорту з кіоском для торгівлі
-  зупинка громадського транспорту

**ПЕРЕСУВНІ ТС**

-  місце сезонної торгівлі з лотків
-  сезонний заклад громадського харчування «літнє кафе»
-  місце сезонної торгівлі пивом і квасом
-  рекламна тумба

**ЗАХОДИ ПО РЕКОНСТРУКЦІЇ**

-  знесення (демонтаж)
-  реконструкція
-  нове будівництво

**ЗАСТУПНИК МІСЬКОГО ГОЛОВИ,  
КЕРУЮЧИЙ СПРАВАМИ ВИКОНКОМУ**

**ЮРІЙ ВЕРБИЧ**

**Управління містобудування та архітектури**

Виконав	А.Сеник
Перевірив	Матвіїв