
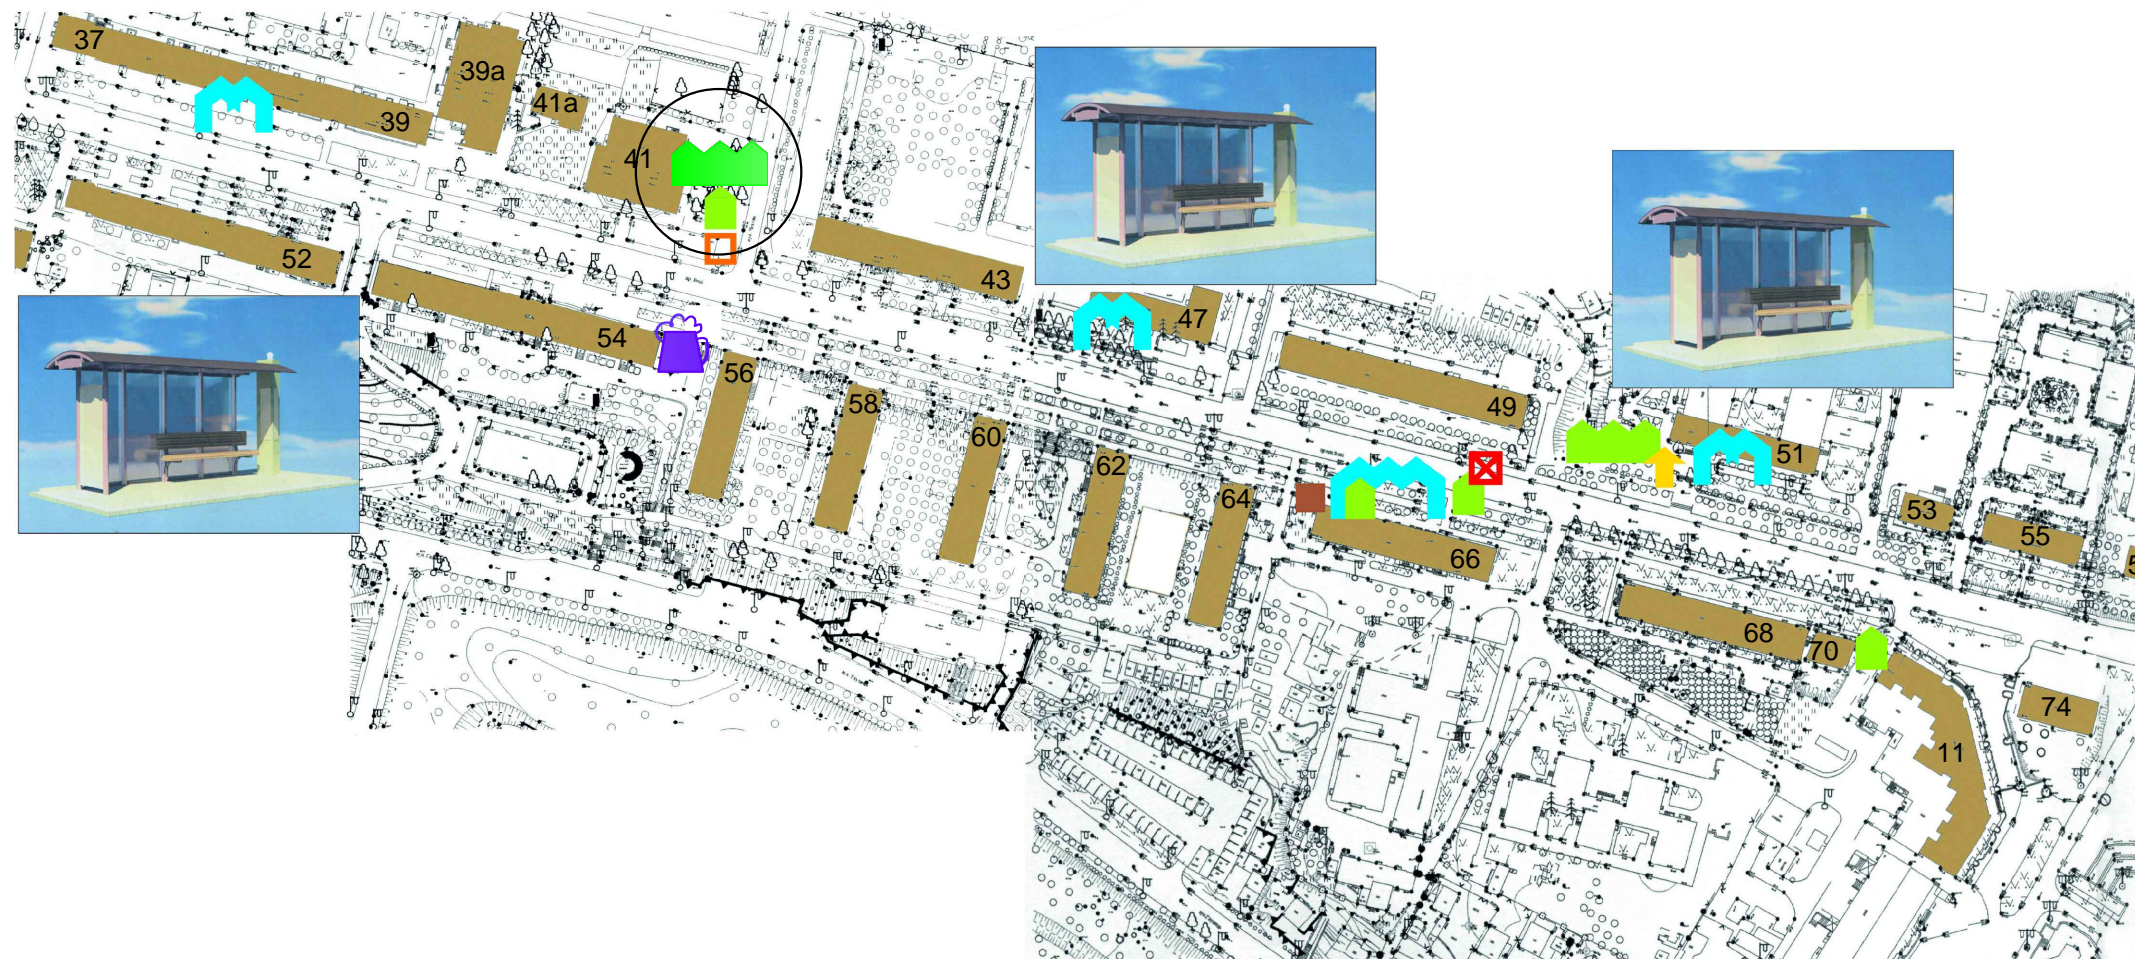


Назва об'єкта: Комплексна схема розміщення тимчасових споруд для провадження підприємницької діяльності.

Адреса об'єкта: пр-т. Волі

Замовник: Виконком Луцької міської ради

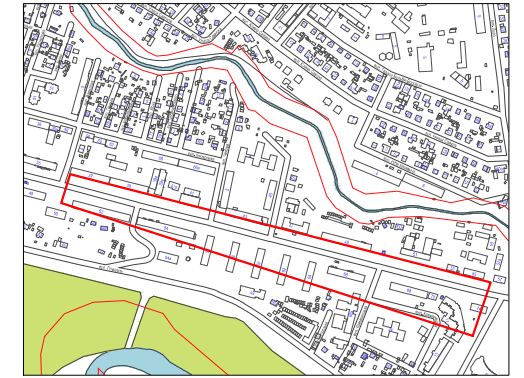

- УМОВНІ ПОЗНАЧЕННЯ**
- СТАЦІОНАРНІ ТС**
- торговельний кіоск
 - торговельний ряд
 - зупинка громадського транспорту з кіоском для торгівлі
 - зупинка громадського транспорту
- ПЕРЕСУВНІ ТС**
- місце сезонної торгівлі з лотків
 - сезонний заклад громадського харчування «літнє кафе»
 - місце сезонної торгівлі пивом і квасом
 - рекламна тумба

- ЗАХОДИ ПО РЕКОНСТРУКЦІЇ**
- знесення (демонтаж)
 - реконструкція
 - нове будівництво

ПЕРШИЙ ЗАСТУПНИК МІСЬКОГО ГОЛОВИ _____ **ТАРАС ЯКОВЛІВ**

Управління містобудування та архітектури			
	Виконав	А.Сеник	
	Перевірів	А.Лохманова	