
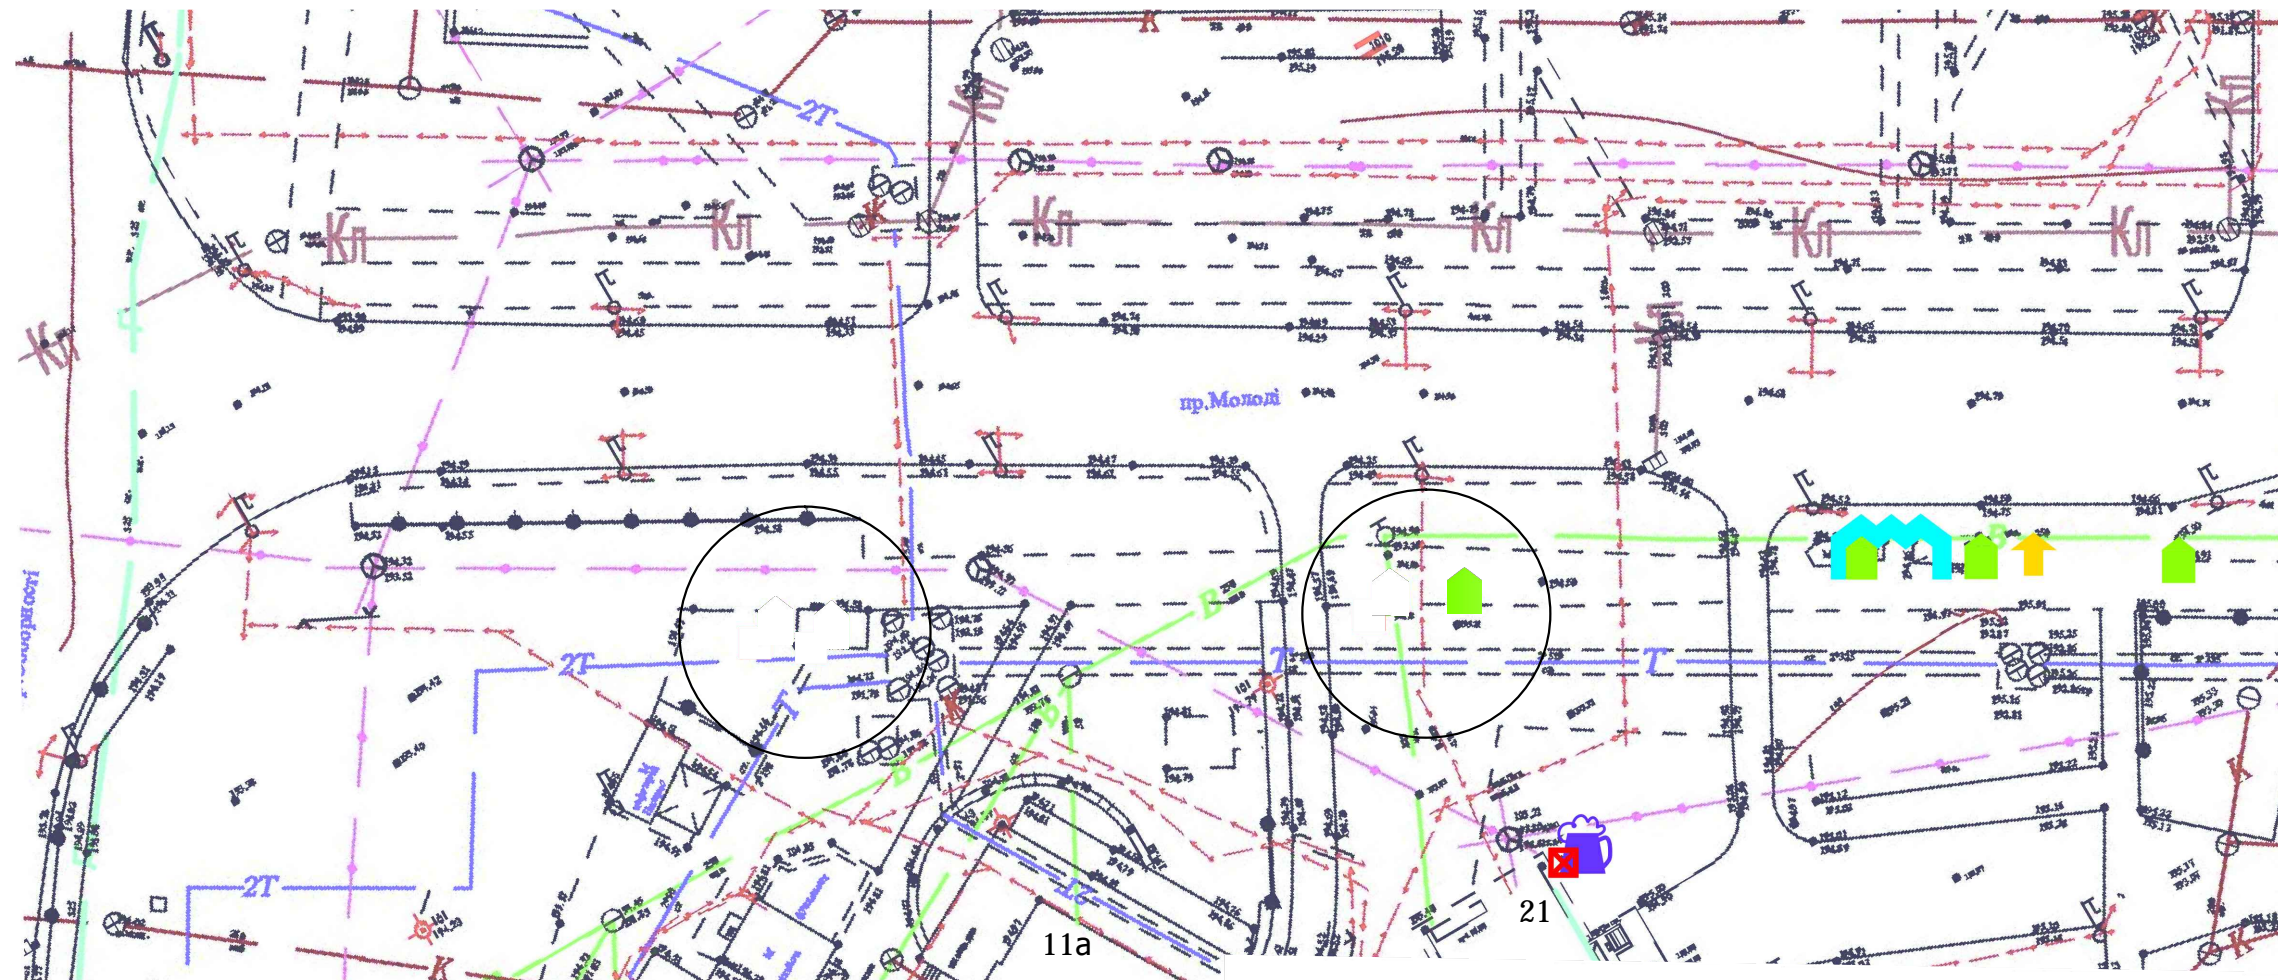


Назва об'єкта: Комплексна схема розміщення тимчасових споруд для провадження підприємницької діяльності.

Адреса об'єкта: пр-т.Молоді

Замовник: Виконком Луцької міської ради

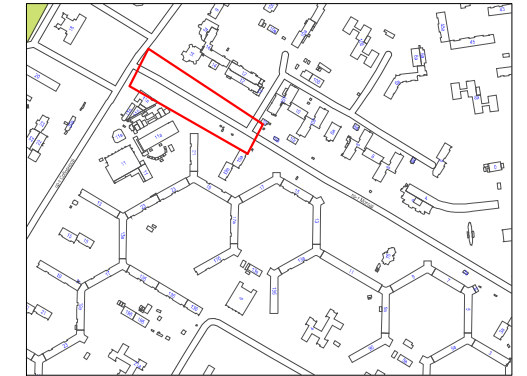

ЗАСТУПНИК МІСЬКОГО ГОЛОВИ,
КЕРУЮЧИЙ СПРАВАМИ ВИКОНКОМУ _____ **ЮРІЙ ВЕРБИЧ**

Управління містобудування та архітектури			
	Розробив	А.Сеник	
	Перевірів	Матвійв	