



Назва об'єкта: Комплексна схема розміщення тимчасових споруд для провадження підприємницької діяльності.

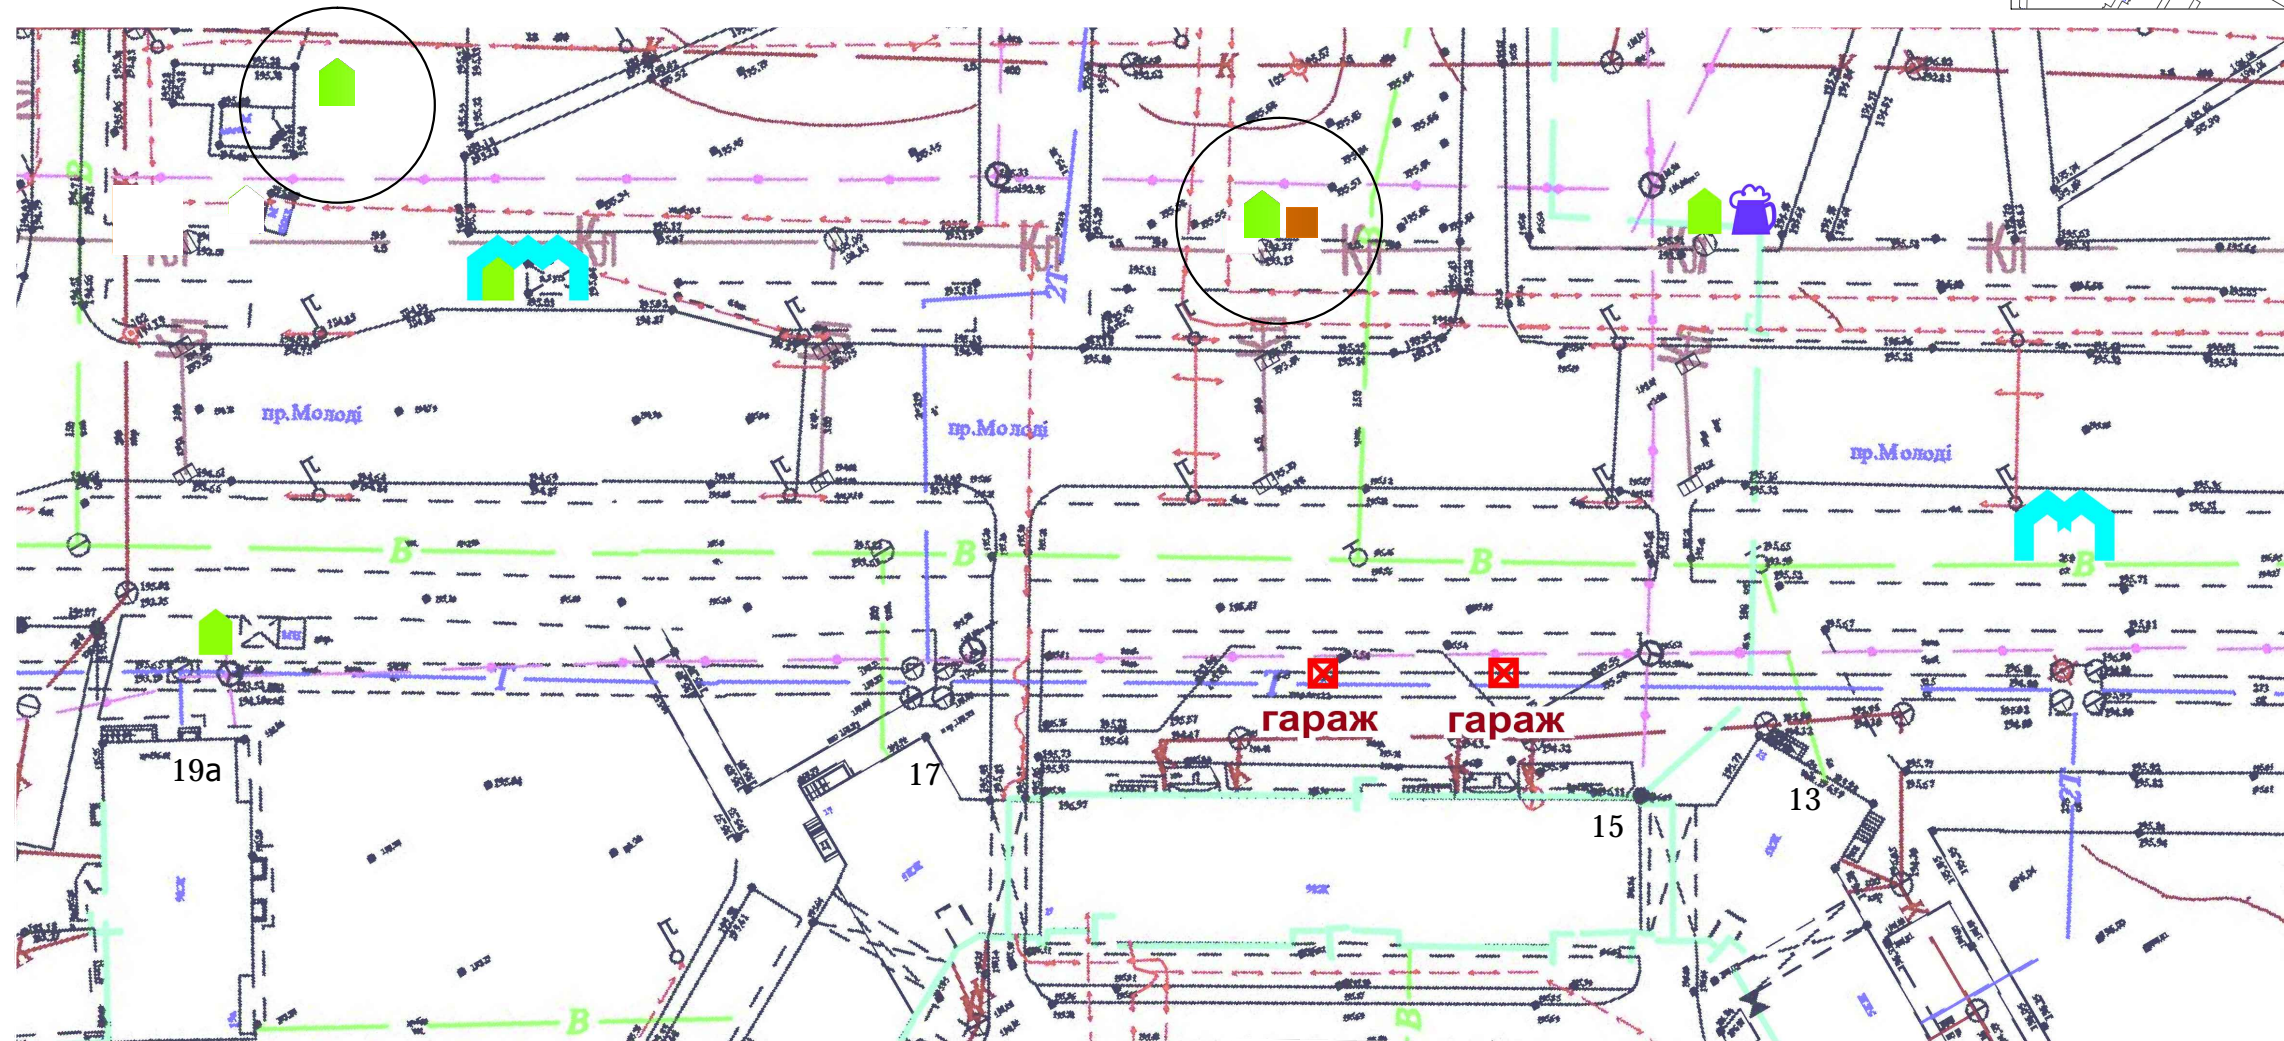

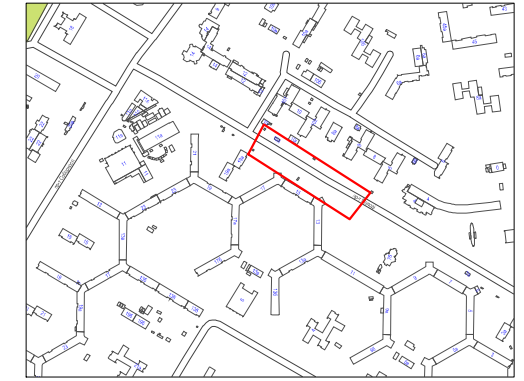

Адреса об'єкта: пр-т.Молоді

Замовник: Виконком Луцької міської ради







**УМОВНІ ПОЗНАЧЕННЯ**




**СТАЦІОНАРНІ ТС**

-  торгівельний кіоск
-  торгівельний ряд
-  зупинка громадського транспорту з кіоском для торгівлі
-  зупинка громадського транспорту

**ПЕРЕСУВНІ ТС**

-  місце сезонної торгівлі з лотків
-  сезонний заклад громадського харчування «літнє кафе»
-  місце сезонної торгівлі пивом і квасом
-  рекламна тумба

**ЗАХОДИ ПО РЕКОНСТРУКЦІЇ**

-  знесення (демонтаж)
-  реконструкція
-  нове будівництво

**ЗАСТУПНИК МІСЬКОГО ГОЛОВИ,  
КЕРУЮЧИЙ СПРАВАМИ ВИКОНКОМУ**

**ЮРІЙ ВЕРБИЧ**

<b>Управління містобудування та архітектури</b>			
	Розробив	А.Сеник	
	Перевірів	Матвійв	