

ПЛАН
земельної ділянки

Додаток до рішення міської ради
№ _____ від "___" _____ 20__ р.



Кадастровий номер: 0710100000:22:121:0016

Адреса: м. Луцьк, вул. Митрополита Андрія Шептицького, 1

Землекористувач:

громадянка Барась Валентина Василівна

Ситуаційний план

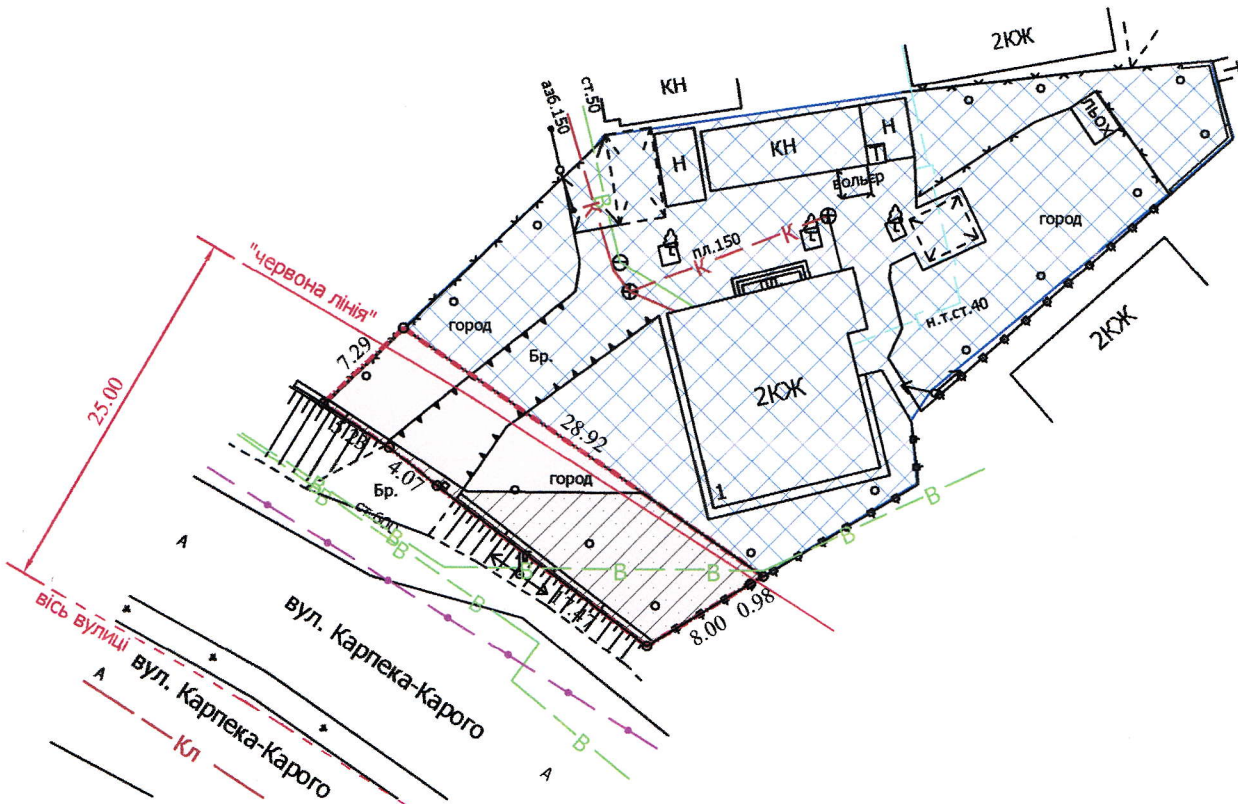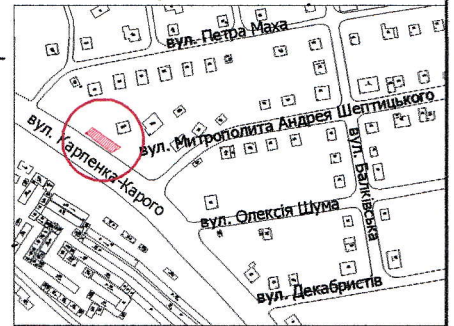

УМОВНІ ПОЗНАЧЕННЯ

- 0,0211 га** — земельна ділянка, що надається в оренду для обслуговування жилого будинку, господарських будівель і споруд
- 0,0211 га** — земельна ділянка, що була надана в оренду гр. Барась В.В. (право власності Територіальної громади міста Луцька в особі Луцької міської ради зареєстроване в Державному реєстрі речових прав на нерухоме майно 14.01.2014, номер запису: 4244485)
- 0,0978 га** — земельна ділянка у власності гр. Барась В.В., згідно з державним актом на право власності на земельну ділянку від 21.12.2007 за № 010707701125 (ЯД № 296466) для будівництва та обслуговування житлового будинку, господарських будівель і споруд
- 0,0111 га** — обмеження, встановлені щодо використання земельної ділянки (охоронні зони навколо інженерних комунікацій (01.08) - водопровід, повітряна лінія електропередачі)

СЕКРЕТАР МІСЬКОЇ РАДИ

Григорій ПУСТОВІТ

Директор		Завадський В.М.
Перевірив		Завадський В.М.
Виконав		Кунц О.Ю.
ПП "Луцькземресурс"		

Масштаб 1: 500

Площа ділянки (га)	З них	
	у власність	в оренду
0,0211	-	0,0211