

ПЛАН
земельної ділянки

Додаток до рішення міської ради
№ _____ від " ____ " _____ 20__ р.


Кадастровий № : 0710100000:31:119:0008

Адреса: м. Луцьк, вул. Володимирська, 59-а

Землекористувач:

громадянка Пазин Алла Володимирівна

Ситуаційна схема

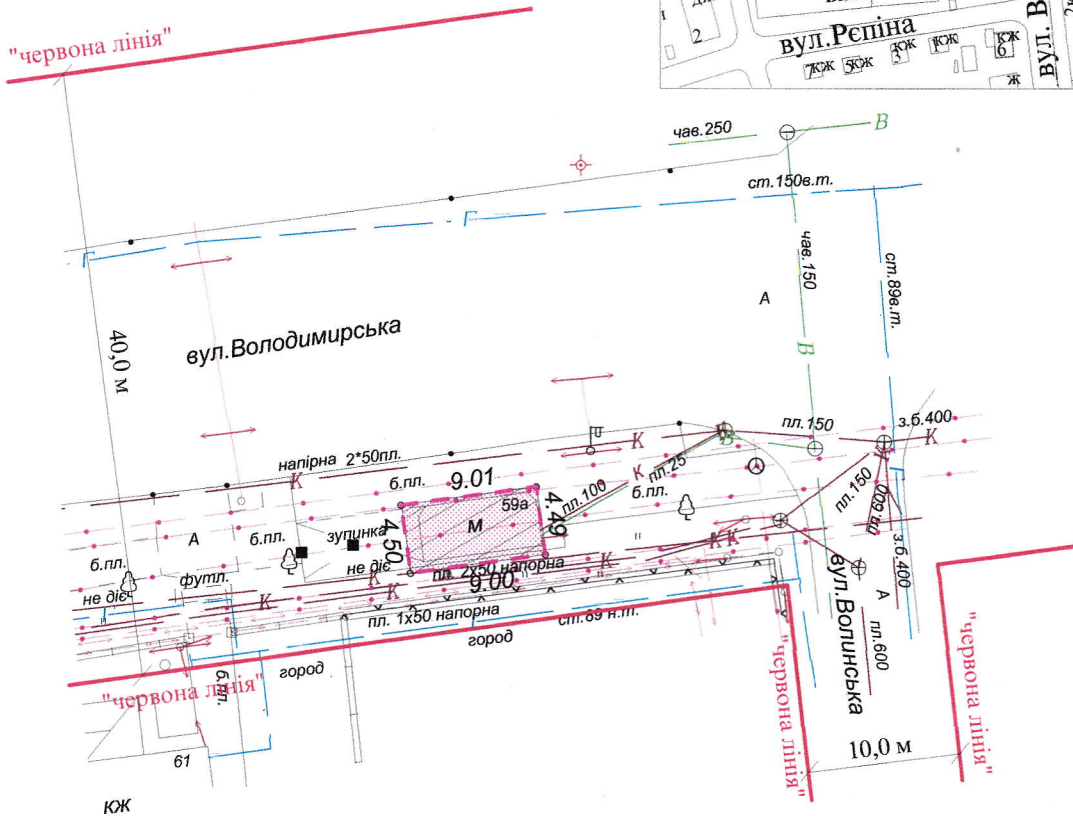

УМОВНІ ПОЗНАЧЕННЯ

- 0,0041 га - земельна ділянка, що надається в оренду для обслуговування критої зупинки громадського транспорту з торговим павільйоном
- 0,0041 га - земельна ділянка, що була надана в оренду ФОП Пазин А.В. згідно з договором оренди землі від 27.02.2012 за № 071010004000416
- 0,0041 га - обмеження, встановлені щодо використання земельної ділянки (охоронні зони навколо інженерних комунікацій (01.08) - каналізація, підземні кабельні лінії електрозв'язку, повітряна лінія електропередачі)

СЕКРЕТАР МІСЬКОЇ РАДИ

Григорій ПУСТОВІТ

О.В.Холодков
Олександр ВОЛОДИМИРОВИЧ
Олександр ВОЛОДИМИРОВИЧ

Масштаб 1 : 500		
Площа ділянки (га)	3 них	
	у власність	в оренду
0,0041	-	0,0041