
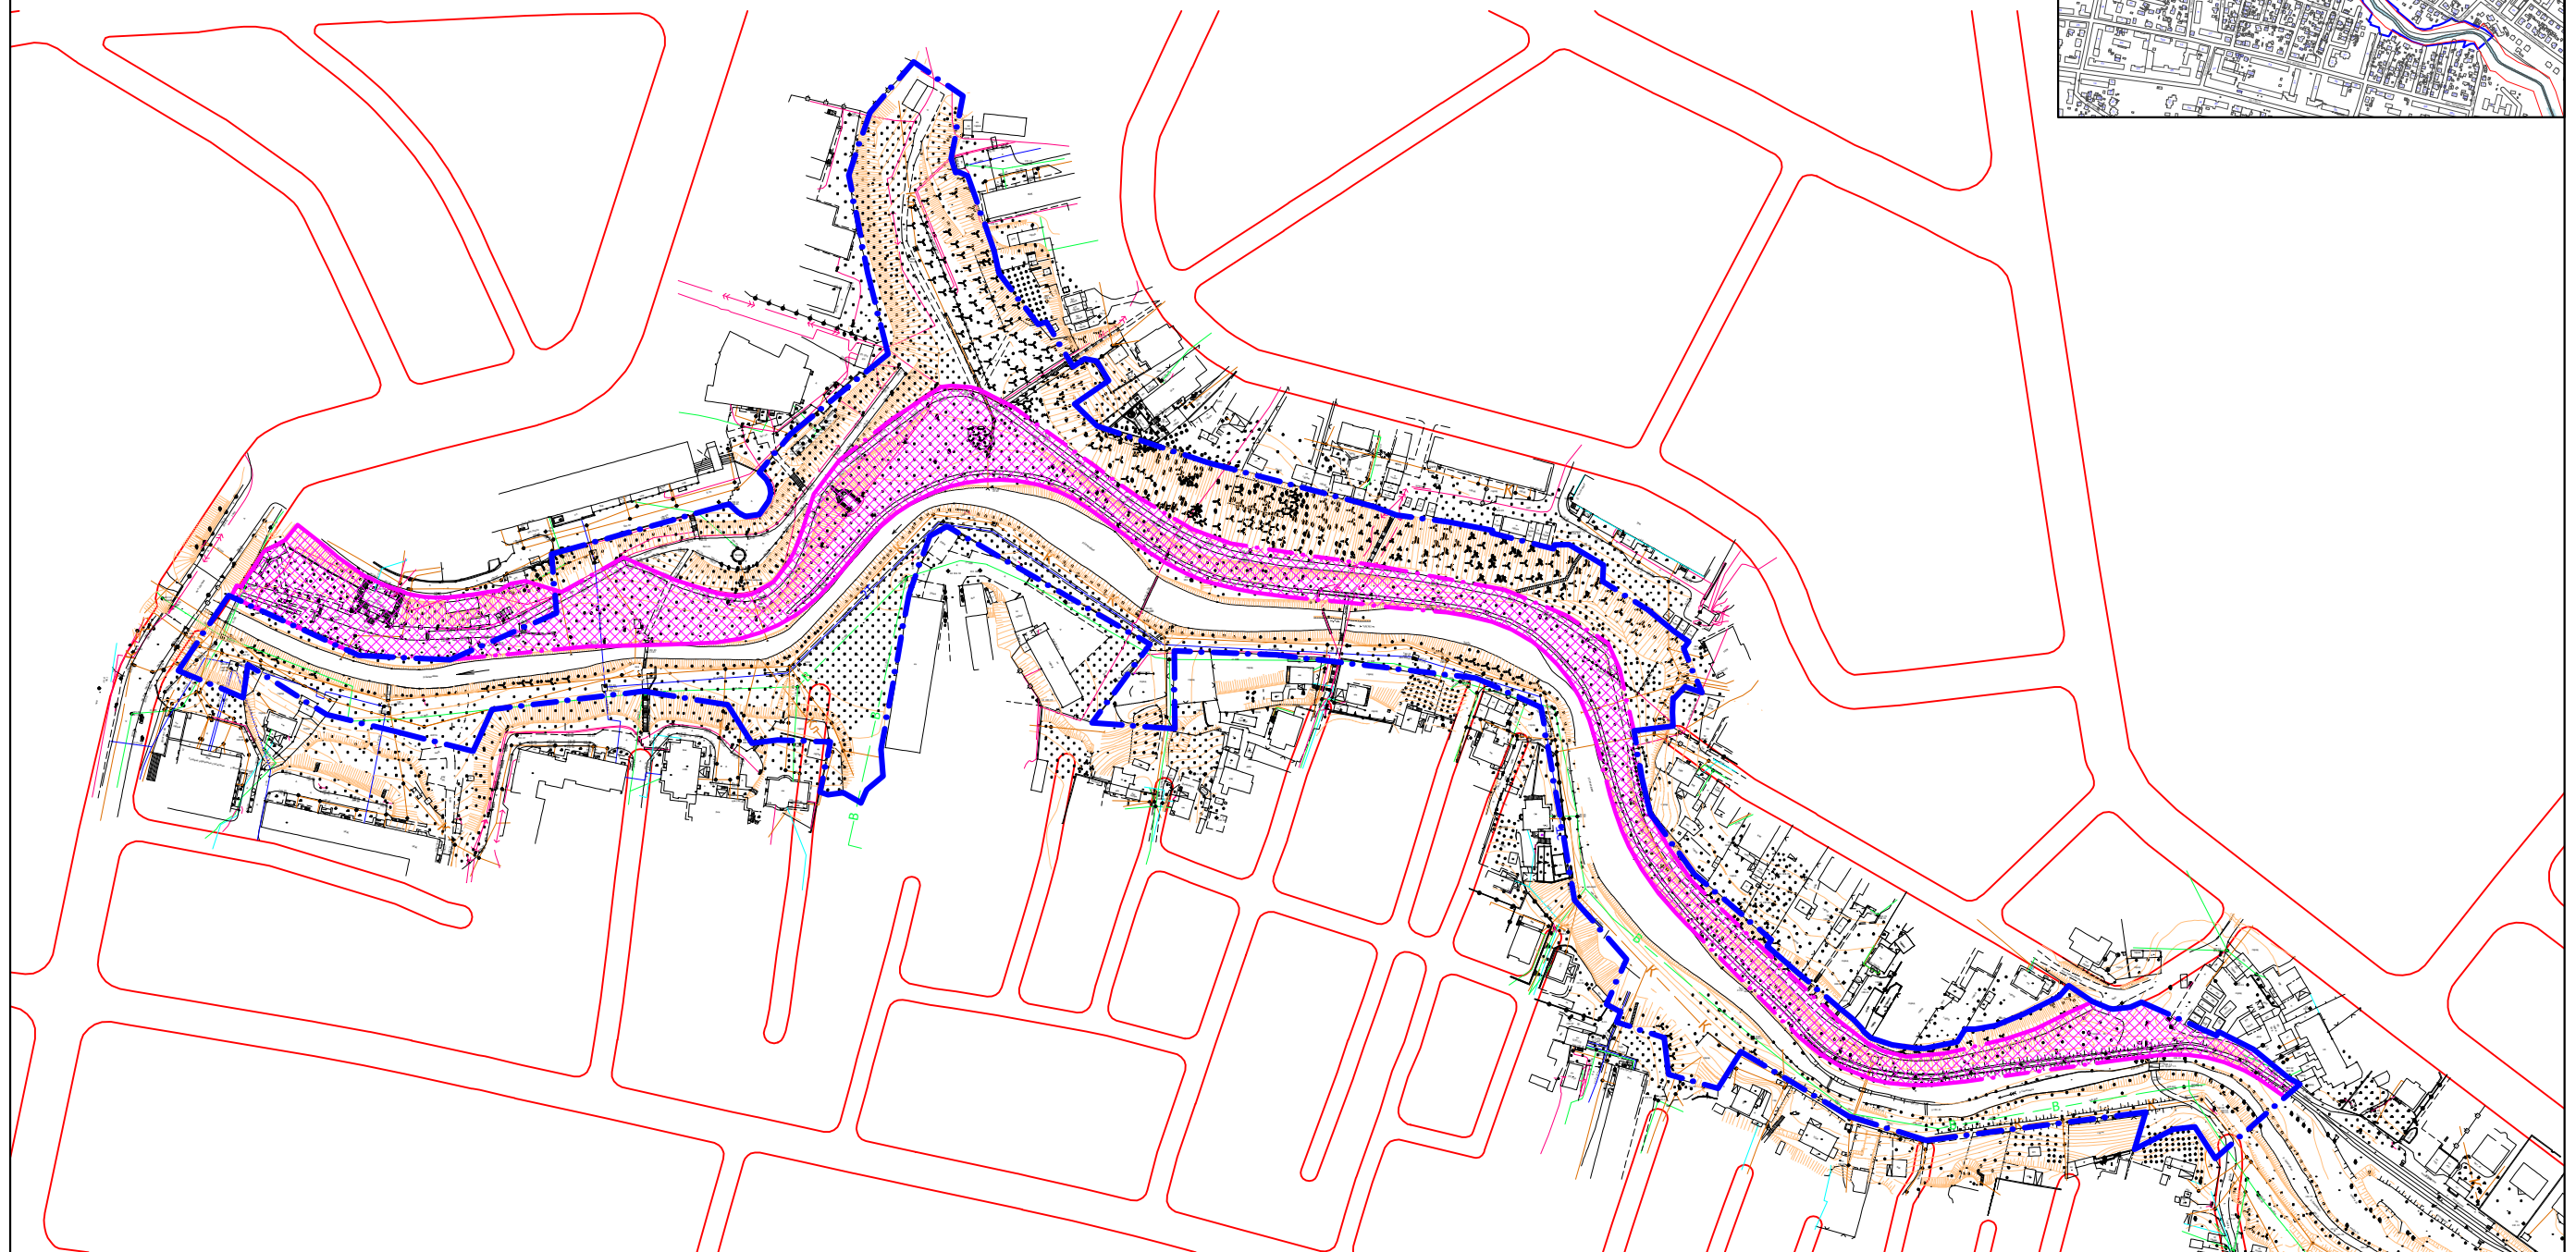


**План земельної ділянки**

**Адреса об'єкта:** м. Луцьк, вул. Шопена -  
вул. Чехова

**Забудовник:** Комунальне підприємство  
"Парки та сквери м. Луцька"

**Ситуаційна схема**

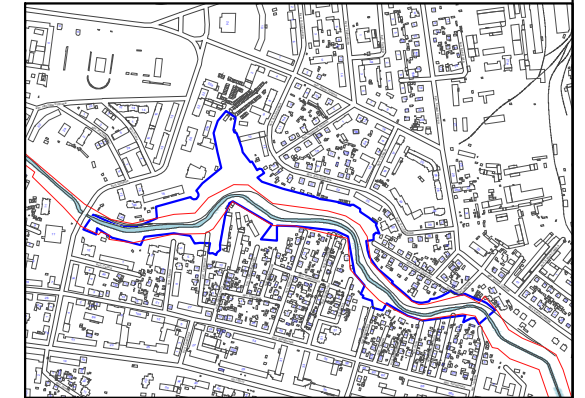

**Умовні позначення:**

7.51 га

Земельна ділянка, що закріплюється для рекреаційної зони

1.93 га

Земельна ділянка, що закріплена за ДТГО "Львівська залізниця"

**СЕКРЕТАР МІСЬКОЇ РАДИ**

**Юлія Вусенко**

**Управління містобудування та архітектури**

	Заст. нач. управління	Матвій Я.В.		
	Нач. відділу	Лохманова А.В.		
	Розробив	Сеник А.Я.		