

ПЛАН
земельної ділянки

Додаток до рішення міської ради
№ _____ від "___" "___" 201__ р.


Кадастровий №: 0710100000:31:163:0107

Адреса: м. Луцьк, вул. Львівська, 154/12

Землекористувач:

громадянка Стоянович Тетяна Іванівна

Ситуаційна схема

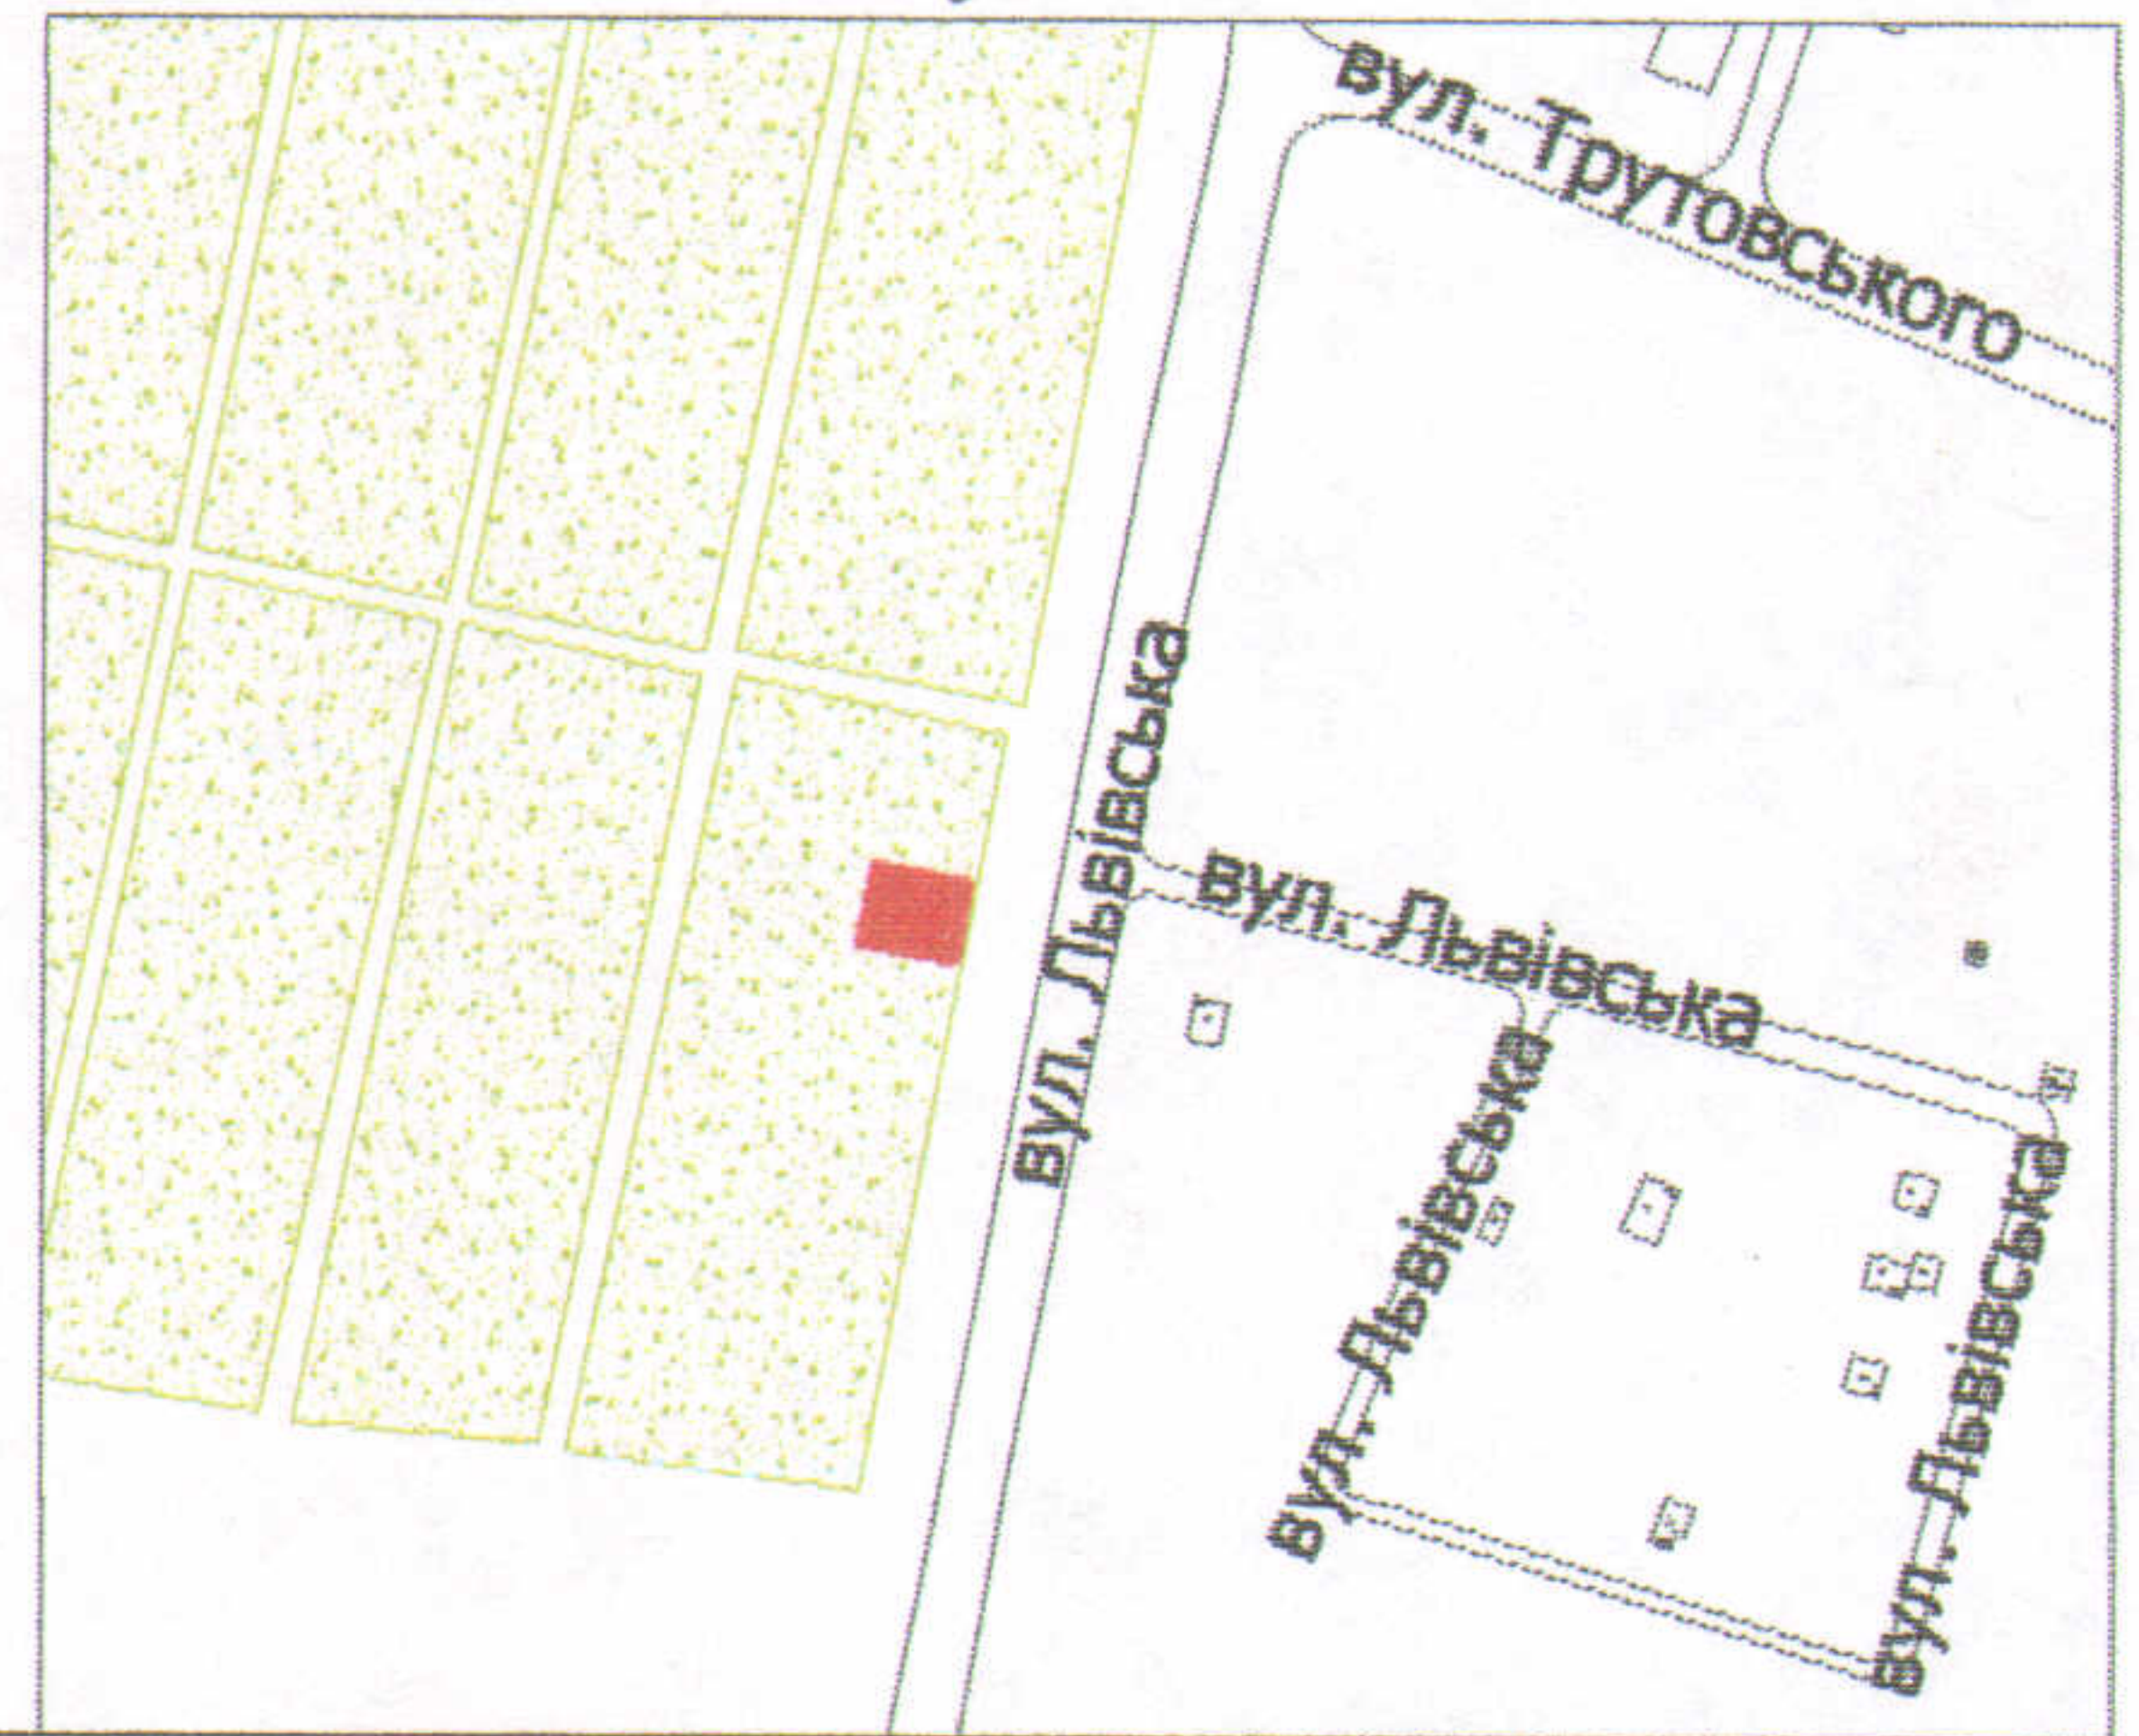

УМОВНІ ПОЗНАЧЕННЯ

0,0432 га

— земельна ділянка, цільове призначення якої змінюється з ведення садівництва на будівництво та обслуговування жилого будинку, господарських будівель і споруд

0,0102 га

— обмеження, встановлені щодо використання земельної ділянки (охоронні зони навколо інженерних комунікацій (01.08) - газопровід)

СЕКРЕТАР МІСЬКОЇ РАДИ

Григорій ПУСТОВІТ

Директор	Завадський В.М.	Масштаб 1: 500		
Перевірив	Завадський В.М.			
Виконав	Клепач О.В.	Площа ділянки (га)	3 них	
ПІП "ЛУЦЬКЗЕМРЕСУРС"			у власність	в оренду
		0,0432	0,0432	-