

ПЛАН
земельної ділянки

Додаток до рішення міської ради
№ _____ від " ____ " _____ 201__ р.


Кадастровий номер: 0710100000:21:033:0068

Адреса: м. Луцьк, вул. Ковельська, 25

Землекористувач:

громадянин Клітинський Віталій Миколайович

Ситуаційна схема

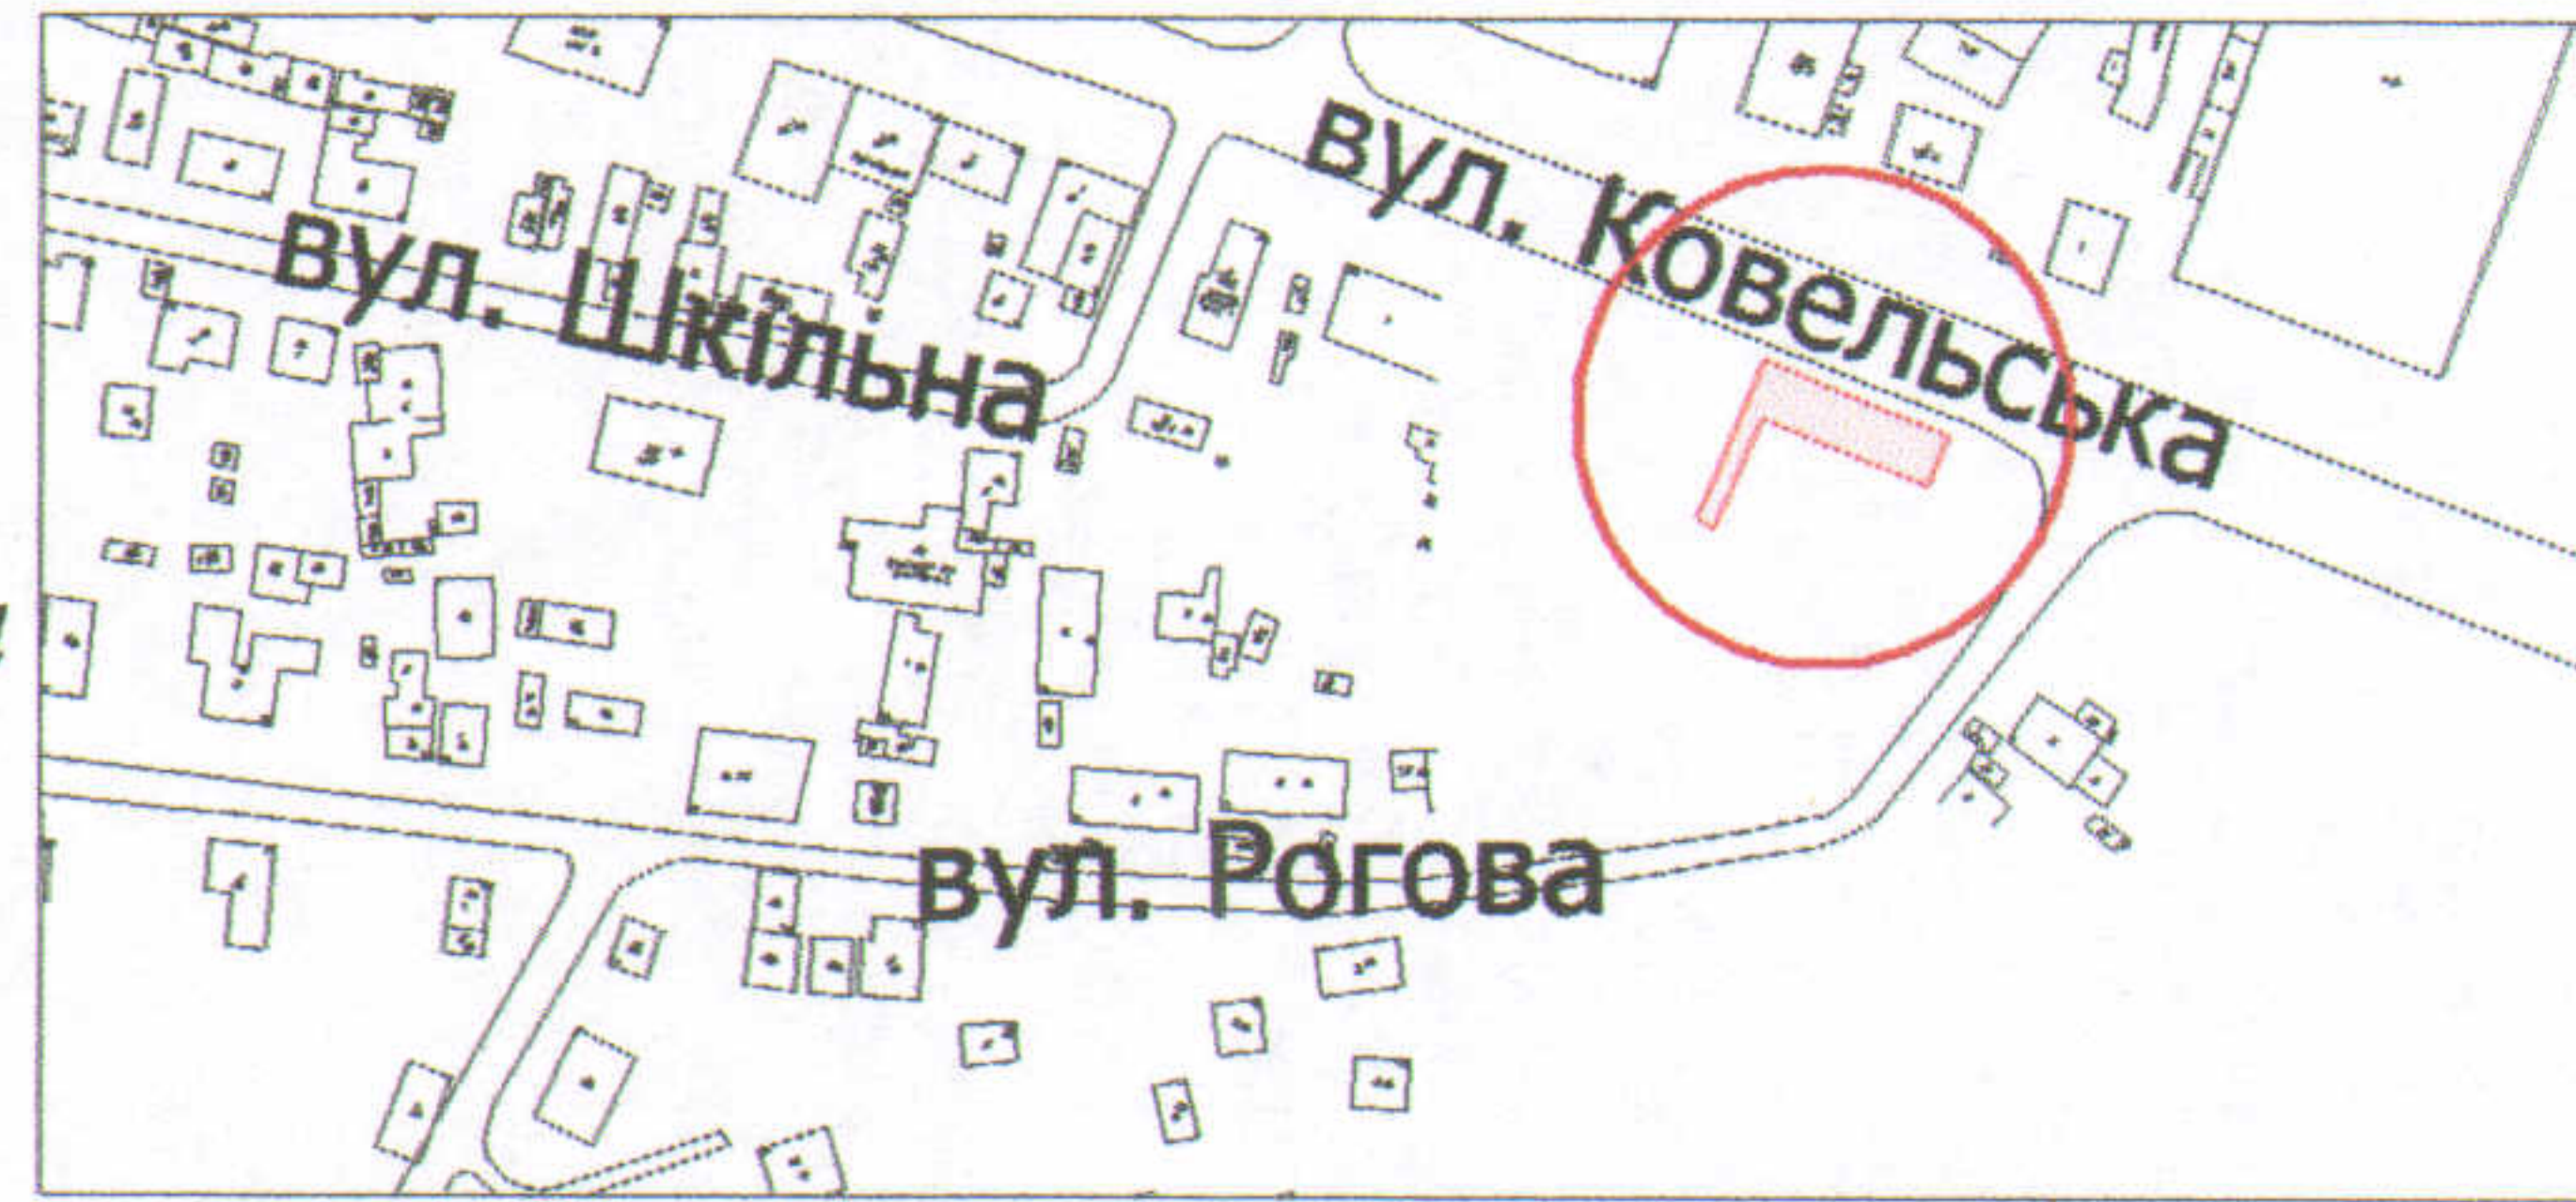

УМОВНІ ПОЗНАЧЕННЯ

0,0318 га — земельна ділянка, цільове призначення якої змінюється з будівництва і обслуговування житлового будинку, господарських будівель і споруд (присадибна ділянка) В 02.01 на будівництво та обслуговування будівель торгівлі В 03.07

СЕКРЕТАР МІСЬКОЇ РАДИ

Григорій ПУСТОВІТ

Завадський В.М.
Завадський В.М.
ІНЖЕНЕР-ЗЕМЛЕВРОБІВНИК
Кунц О.Ю.
ВАСИЛЬ МИХАЙЛОВИЧ
002215

ГНП "Луцькземресурс"

Масштаб 1: 500

Площа ділянки (га)	З них	
	у власність	в оренду
0,0318	0,0318	-