


СХЕМА ГЕНПЛАНУ

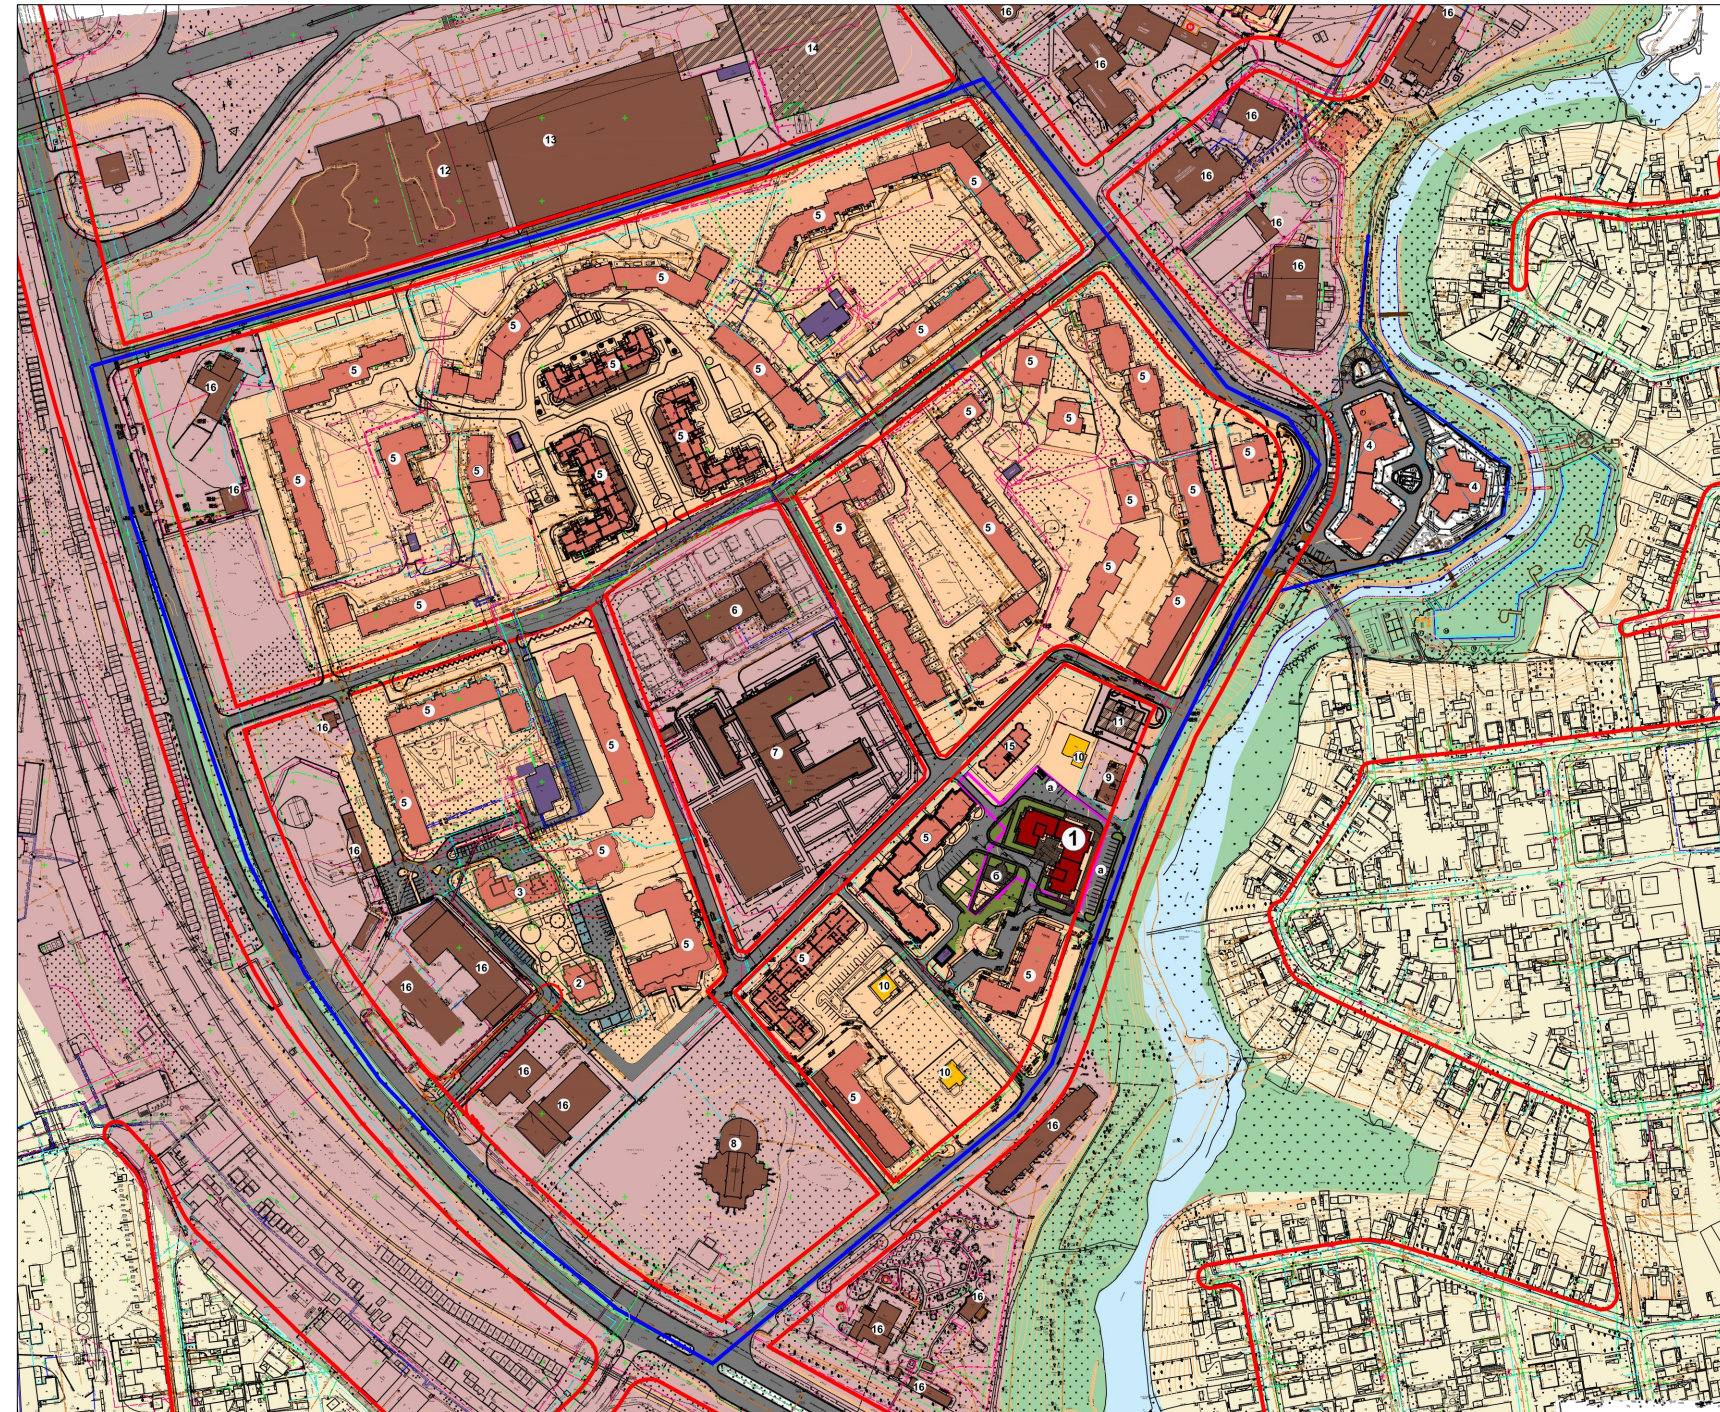

Назва об'єкта: Коригування проекту детального плану території мікрорайону в межах вулиць Карпенка-Карого, В'ячеслава Чорновола, Ветеранів та проспекту Соборності

Забудовник : Управління капітального будівництва

Експлікація будівель та споруд

| № | Найменування | Примітка |
|----|--|-----------------------|
| 1. | Багатоквартирний житловий будинок з вбудованими приміщеннями громадського призначення | проект |
| a. | парковка автомобілів | проект |
| б. | майданчики благоустрою | проект |
| 2 | 10-поверховий односекційний житловий будинок | раніше запроєктований |
| 3 | 10-поверховий двосекційний житловий будинок | раніше запроєктований |
| 4 | Багатоквартирний житловий будинок з вбудованими приміщеннями громадського призначення та паркінгом | раніше запроєктований |
| 5 | Багатоквартирні житлові будинки | існуючі |
| 6 | Дитячий дошкільний заклад | існуючий |
| 7 | Загально-освітня школа №27 | існуюча |
| 8 | Луцький монастир Святого Василя | існуючий |
| 9 | Салон-магазин | існуючий |
| 10 | Індивідуальні житлові будинки | існуючі |
| 11 | Спортивно-оздоровчий комплекс | раніше запроєктований |
| 12 | Торгово-розважальний центр | існуючий |
| 13 | Гіпермаркет "Там-там" | існуючий |
| 14 | Торгово-розважальний центр | перспектива |
| 15 | Багатоквартирний житловий будинок | перспектива |
| 16 | Будівлі і споруди громадського призначення | існуючі |

Умовні позначення

| | |
|--|---|
| | Проектна багатоквартирна житлова забудова |
| | Існуюча багатоквартирна житлова забудова |
| | Зона існуючої садибної забудови |
| | Існуюча громадська забудова |
| | Існуючі будівлі та споруди комунального призначення |
| | Проектна громадська забудова |
| | Проектні гаражі |
| | Будівлі та споруди, що підлягають знесенню |
| | Магістральні вулиці |
| | Зелені насадження |
| | Межа розробки проекту |
| | Межа розробки кварталу |
| | Червоні лінії |

ЗАСТУПНИК МІСЬКОГО ГОЛОВИ,
КЕРУЮЧИЙ СПРАВАМИ ВИКОНКОМУ

ЮРІЙ ВЕРБИЧ

| Управління містобудування та архітектури | | | |
|--|----------------|--|--|
| Нач. управління | Туз В.В. | | |
| Виконав | Циц Р.Я. | | |
| Перевірив | Лохманова А.В. | | |