



СХЕМА ГЕНПЛАНУ

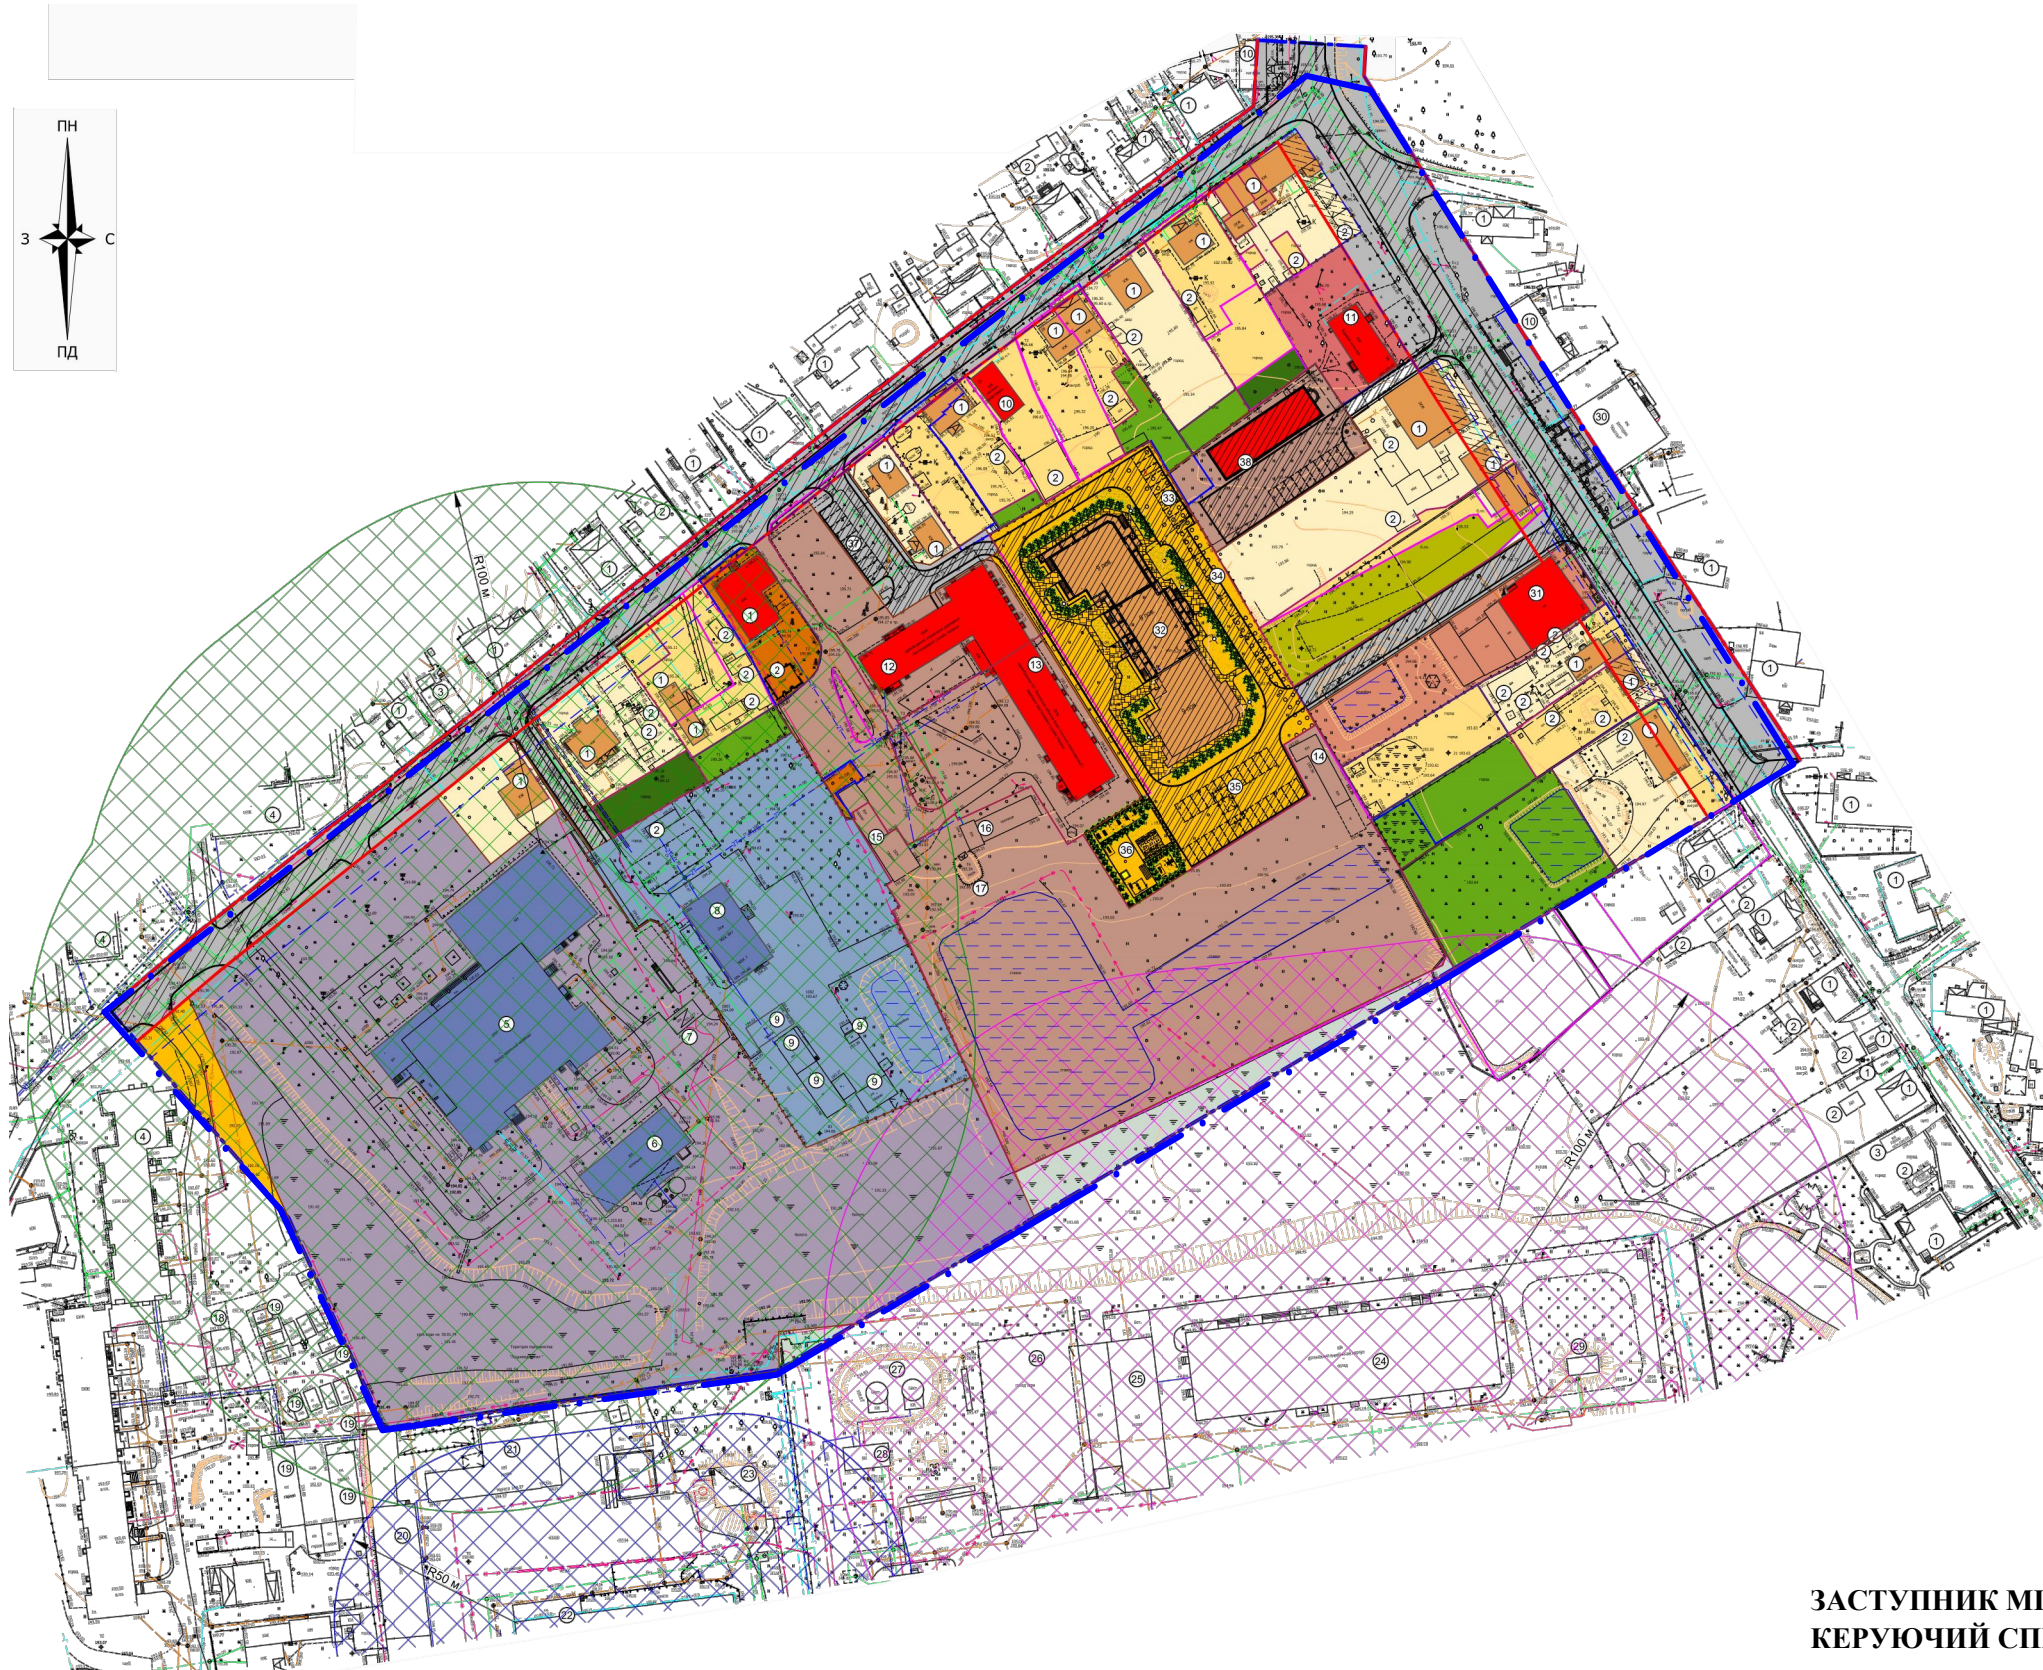


Ситуаційна схема

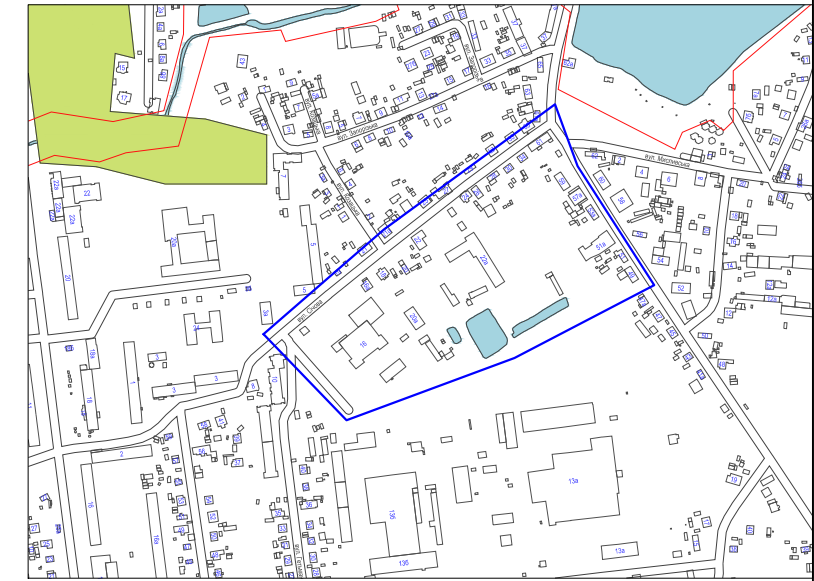

Назва об'єкта: коригування проекту детального плану території в межах вулиць Січової та Теремнівської у місті Луцьку

Забудовник: Управління капітального будівництва

Умовні позначення:

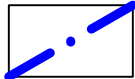 - Межа території детального плану

ЗАСТУПНИК МІСЬКОГО ГОЛОВИ,
КЕРУЮЧИЙ СПРАВАМИ ВИКОНКОМУ _____ **ЮРІЙ ВЕРБИЧ**

Управління містобудування та архітектури			
Заст.нач. управління	Гула С.В.		
Виконав	Сеник А.Я.		
Перевірив	Лохманова А.В.		