


СХЕМА ГЕНПЛАНУ

Додаток до рішення виконавчого комітету
2018

Назва об'єкта: коригування проекту детального плану території в межах вулиці Залізної у м. Луцьку

Забудовник : Управління капітального будівництва



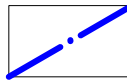














Умовні позначення:


 - Межа детального плану території

 Експлікація будівель та споруд

№	Найменування	Примітки
1	Індивідуальні житлові будинки	Існуючі
2	Багатоквартирні житлові будинки (2,12 поверхів)	Існуючі
3	Багатоквартирний житловий будинок з вбудованими приміщеннями громадського призначення	Раніше запроєктований
4	Багатоквартирний житловий будинок з вбудованими приміщеннями громадського призначення (15 поверхів)	Проект.
5	Відкриті автостоянки на 15 машино-місць	Проект.
6	Відкриті автостоянки на 36 машино-місць	Існуючі
7	Будівельний гіпермаркет "Нова лінія"	Існуючий
8	Спортивно-оздоровчий комплекс "Драйв"	Існуючий
9	Луцький районний сектор ДМС України	Існуючий
10	Гаражі	Існуючі
11	Пожежне депо	Існуюче
12	Готельно-ресторанний комплекс "Золоте руно"	Існуючий
13	ПФ "Скорпіон сервіс"	Існуюча

 Умовні позначення

 Існуюча багатоквартирна житлова забудова	 Озеленені території загального користування
 Існуюча садибна забудова	 Річки, водойми
 Існуюча громадська забудова	 Магістральні вулиці
 Існуючі будівлі та споруди комунального призначення	 Житлові вулиці, під'їзди, проїзди, відкриті автостоянки
 Території садибної забудови	 Межа розробки проекту
 Території багатоквартирної житлової забудови	 Водоохоронна та прибережно-захисна смуга річки Стир - 50 м
 Території громадської забудови	 Червоні лінії
 Території комунального призначення	 Межі ділянок згідно кадастрової карти України для міста Луцька
 Проектна багатоквартирна житлова забудова	

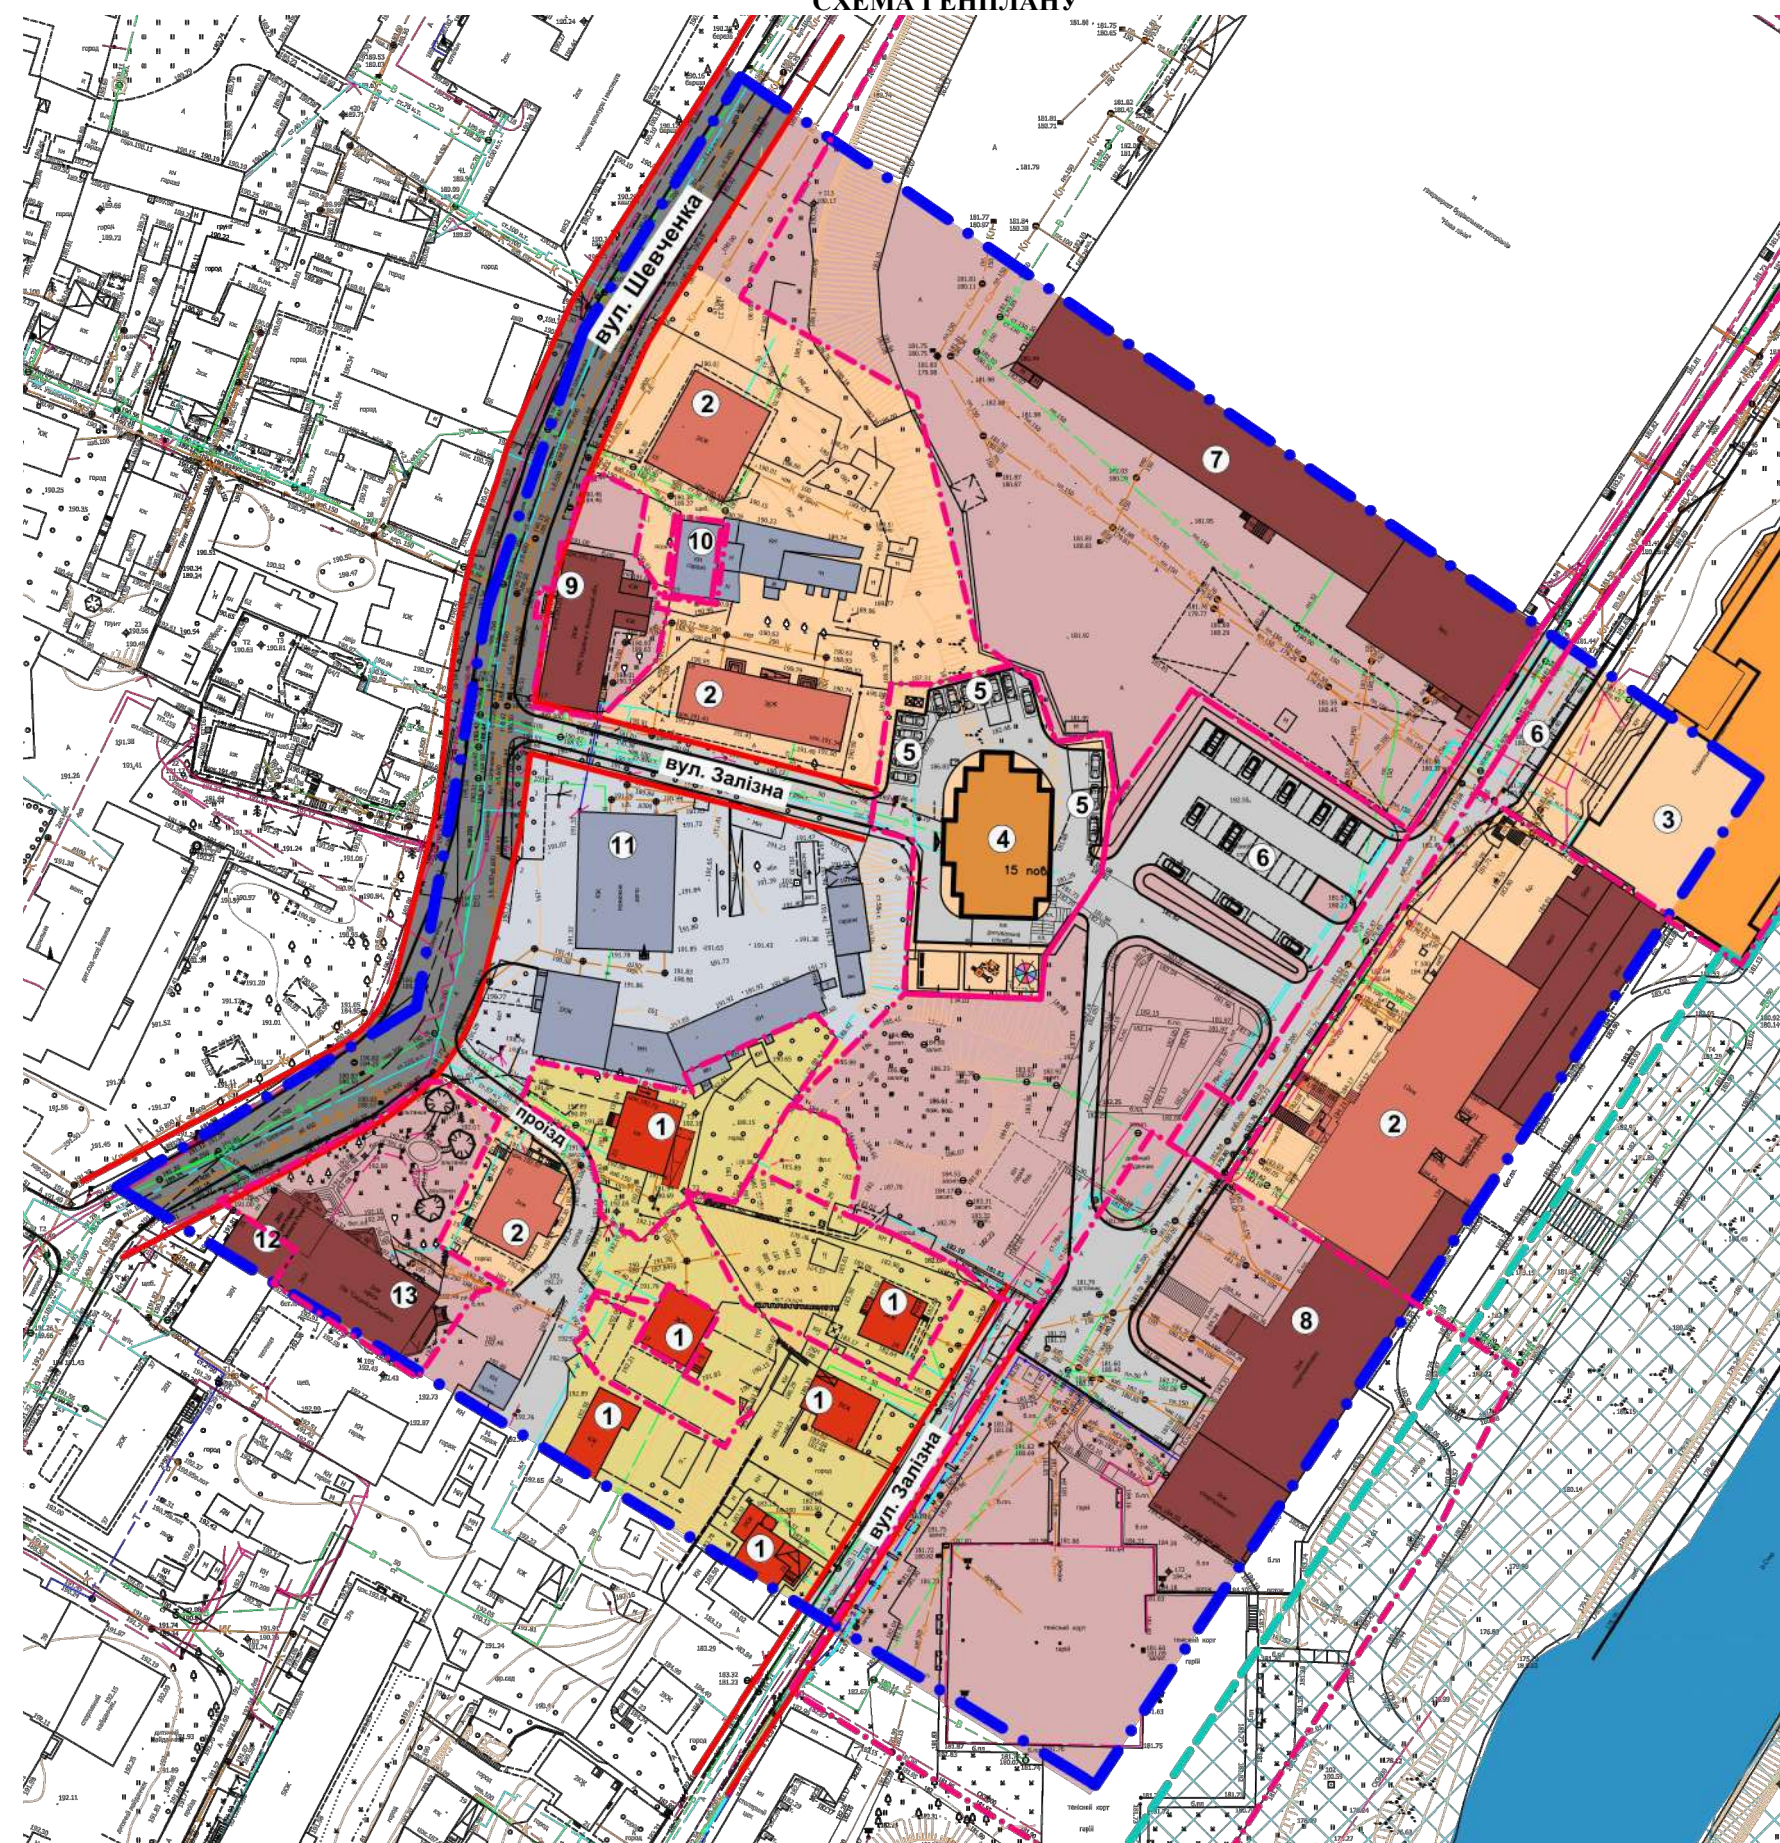

ЗАСТУПНИК МІСЬКОГО ГОЛОВИ,
КЕРУЮЧИЙ СПРАВАМИ ВИКОНКОМУ ЮРІЙ ВЕРБИЧ

Управління містобудування та архітектури			
Заст. нач. управління	Гула С.В.		
Виконав	Сеник А.Я.		
Перевірив	Лохманова А.В.		