


Назва об'єкта: Коригування проекту детального плану території житлового кварталу між вул. Рівненською та вул. Дубнівською у місті Луцьку

Забудовник : Управління капітального будівництва

Умовні позначення:

	Висотна житлова та громадська забудова /існуюча/
	Висотна житлова забудова /проект./
	Громадська забудова /проектна/
	Підземний гараж
	Асфальтно-бетонне покриття
	Тверде мощення бруківкою
	Проектне озеленення
	Дитячі майданчики

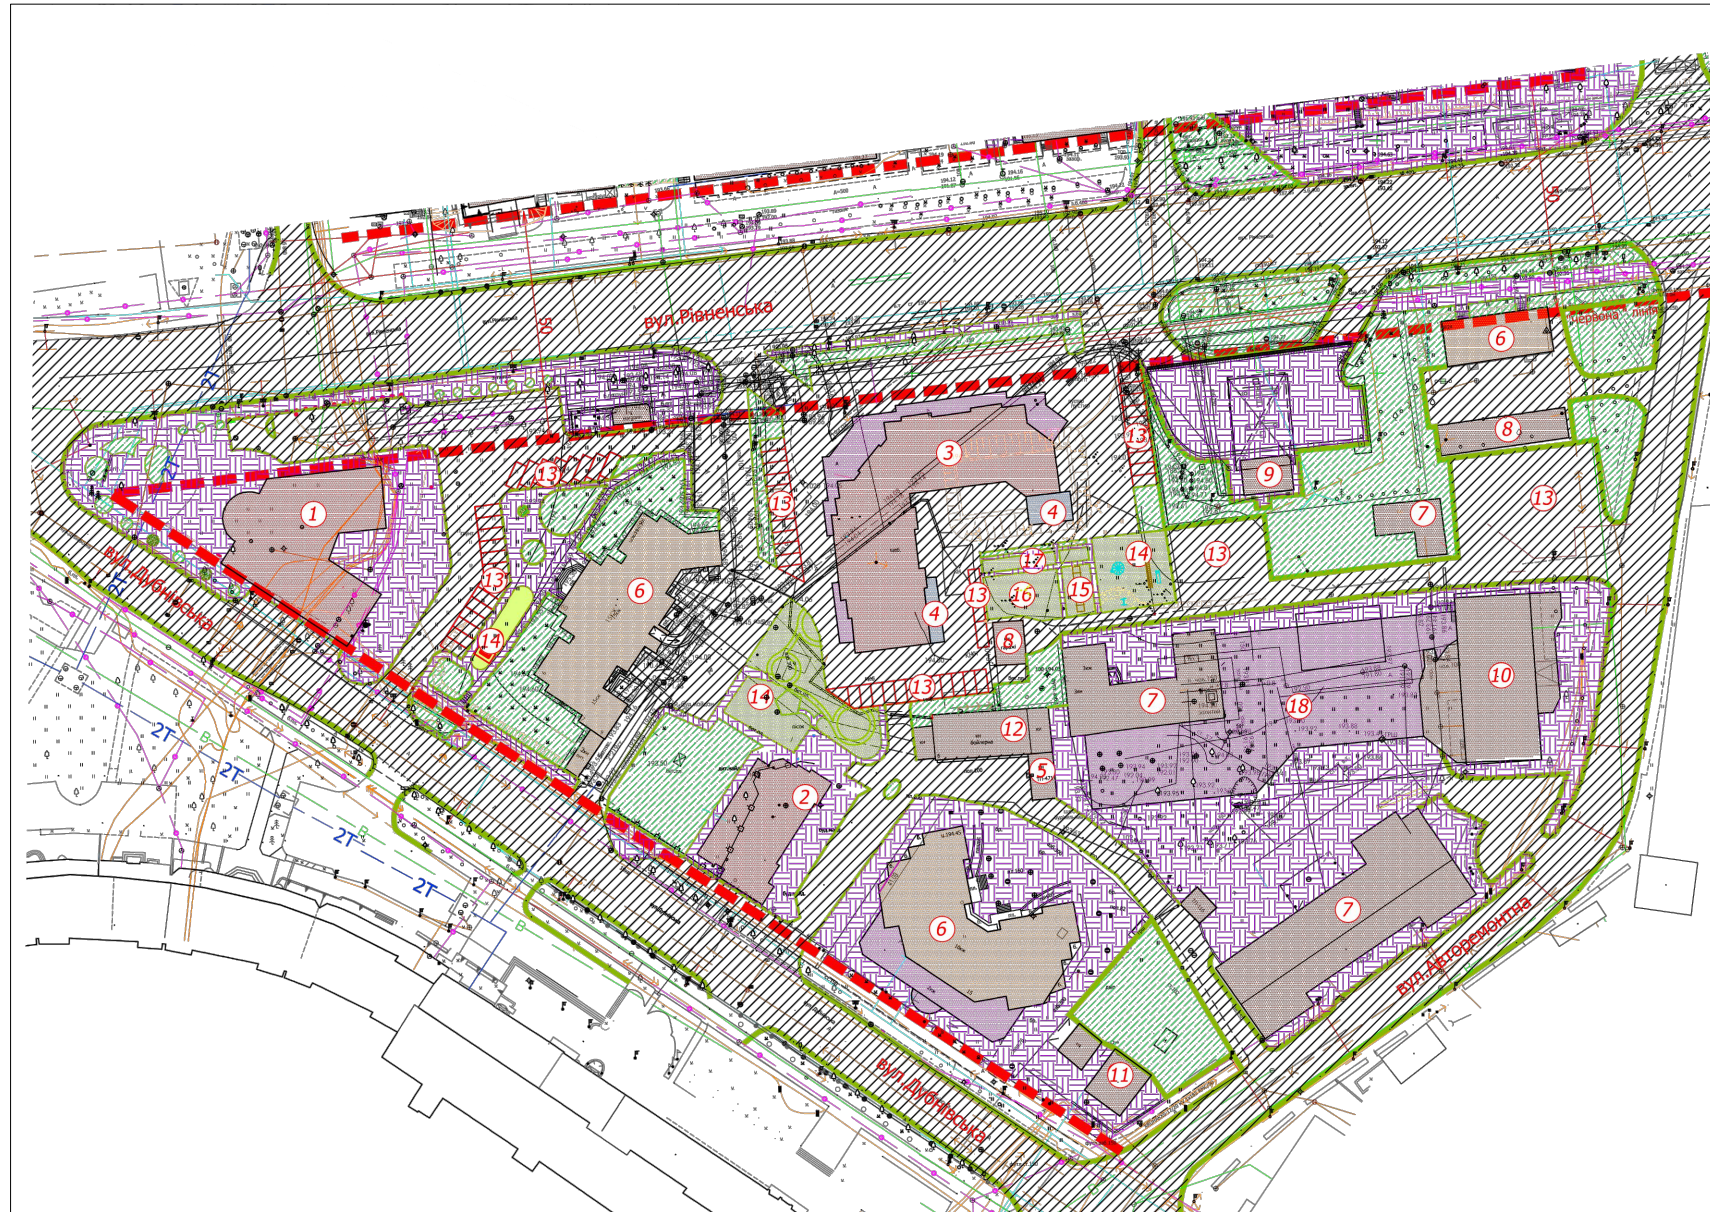

Експлікація будівель та споруд

№ п/п	Найменування	Примітки
1	9-ти поверховий житловий будинок з вбудованими приміщеннями ділового та комерційного призначення	Проектний
2	Багатоповерховий житловий будинок з вбудовано-прибудованими торгово-офісними приміщеннями	Проектний
3	Багатоповерховий житловий будинок з вбудовано-прибудованими торгово-офісними приміщеннями	Проектний
4	Підземний гараж	Проектний
5	Трансформаторна підстанція	Існуюча
6	Багатоквартирний житловий будинок	Існуючий
7	Торгово-офісні приміщення	Існуючі
8	Гаражі	Існуючі
9	АЗС	Існуючий
10	Лазня	Існуюча
11	Індивідуальний житловий будинок	Існуючий
12	Бойлерна	Існуючий
13	Парковка автомобілів	Проектний
14	Дитячий майданчик	Проектний
15	Майданчик для занять фізкультурою	Проектний
16	Майданчик для господарських цілей	Проектний
17	Майданчик для відпочинку дорослого населення	Проектний
18	Торгово-оздоровчий комплекс	Проектний

ЗАСТУПНИК МІСЬКОГО ГОЛОВИ,
КЕРУЮЧИЙ СПРАВАМИ ВИКОНКОМУ

ЮРІЙ ВЕРБИЧ

Управління містобудування та архітектури			
Нач. управління	Туз В.В.		
Виконав	Циц Р.Я.		
Перевірив	Лохманова А.В.		