


СХЕМА ГЕНПЛАНУ

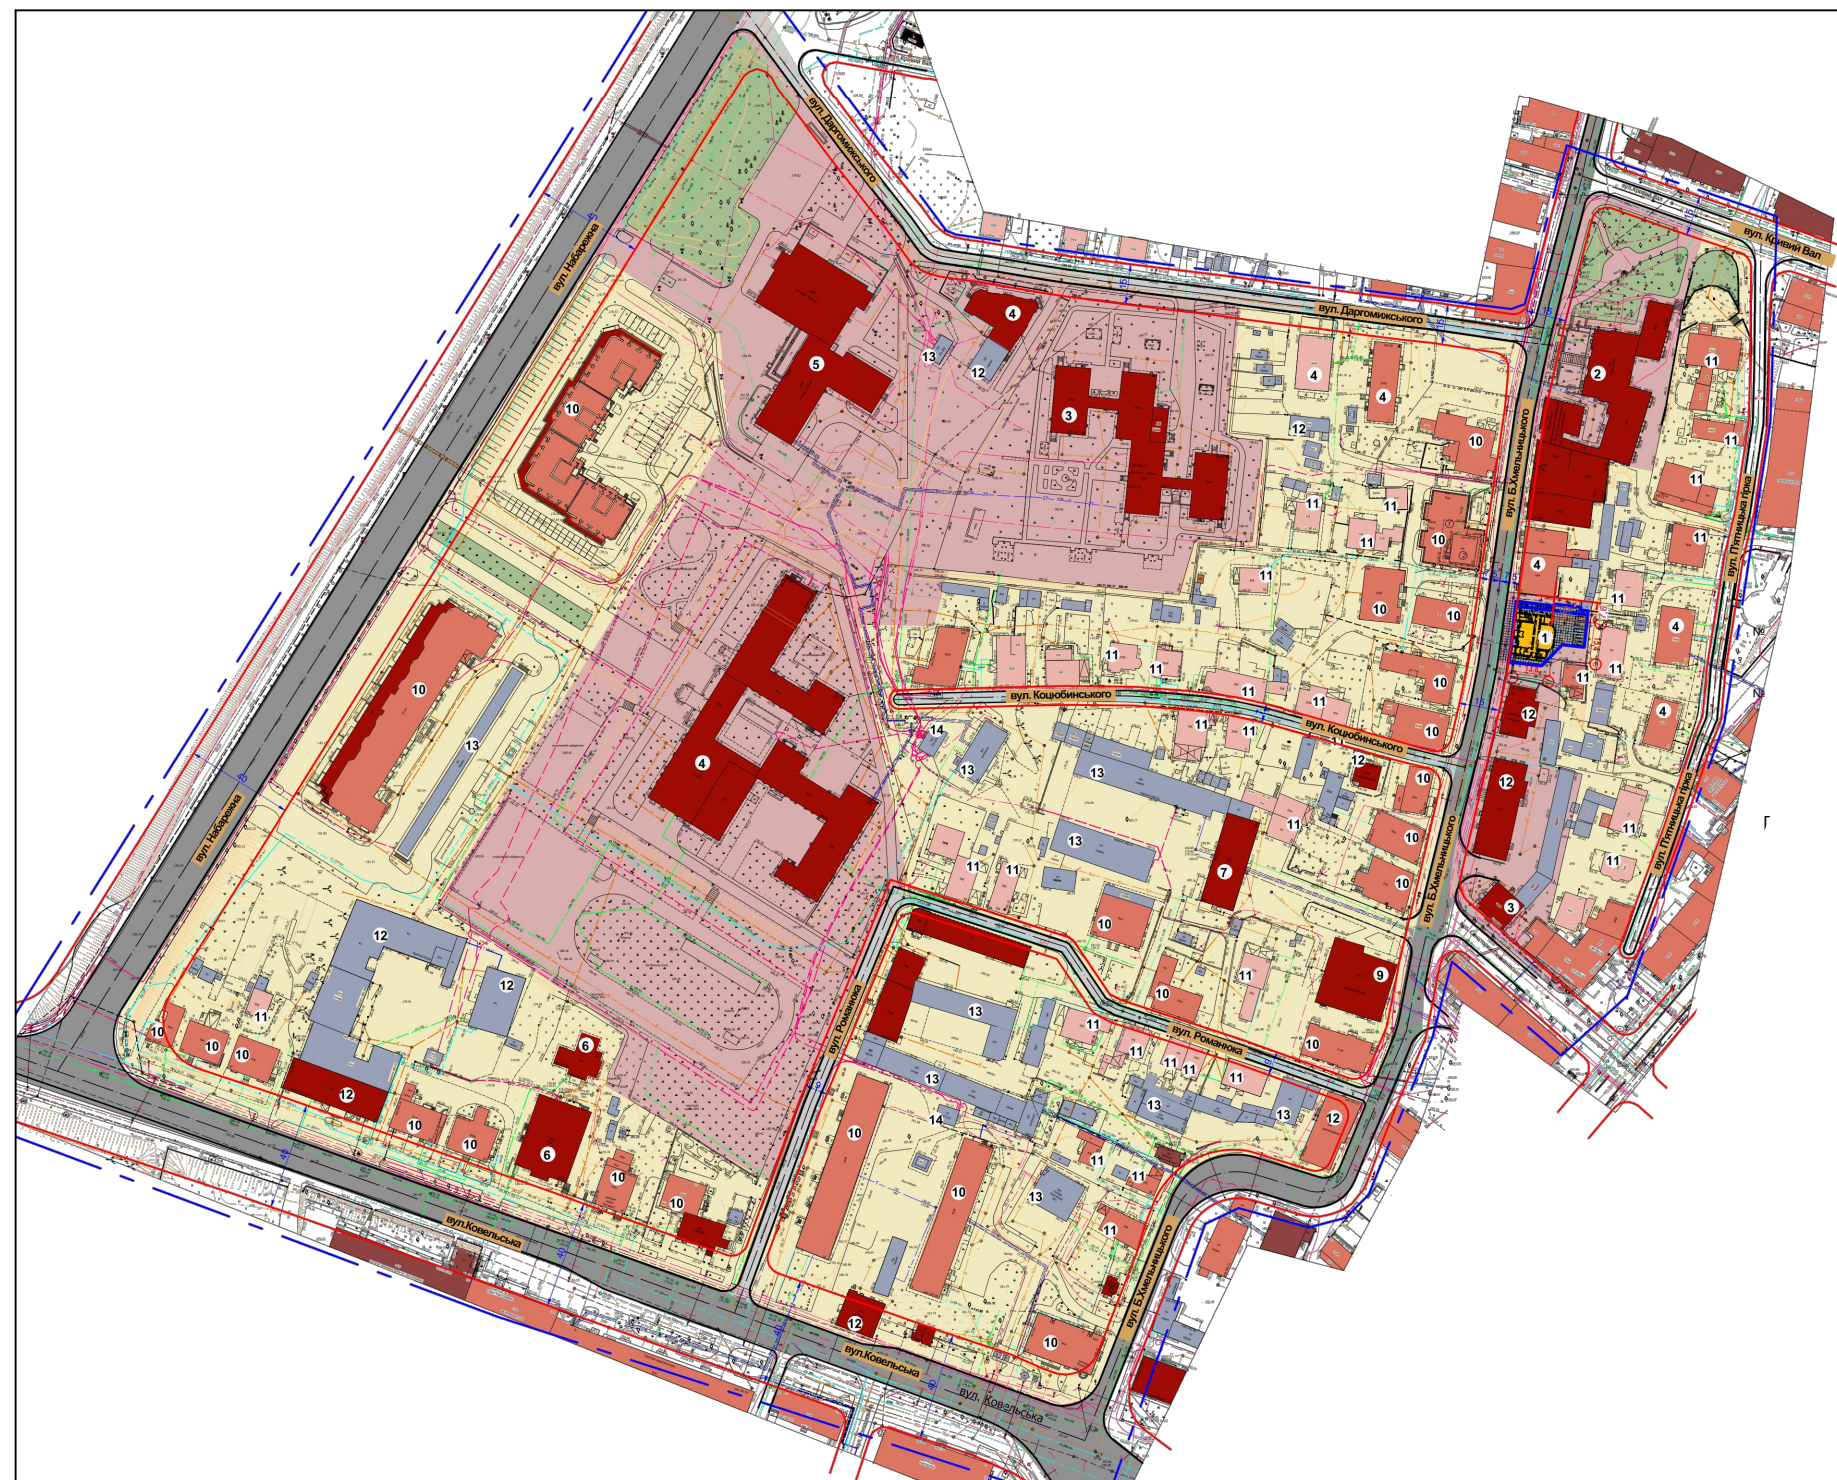

Назва об'єкта: Детальний план території в межах вулиць Даргомижського, П'ятницька Гірка, Богдана Хмельницького, Ковельська, Набережна у місті Луцьку

Забудовник : Управління капітального будівництва

Умовні позначення:



Експлікація будівель та споруд

№ п/п	Найменування	Примітки
1	Офіс, аптека, аптечний склад	проект
2	Луцька міська рада	існуюча
3	Дитячий дошкільний заклад	існуючий
4	Школа №3	існуюча
5	Готель "Світязь"	існуючий
6	Медичний центр	існуючий
7	Комунальне підприємство	існуюче
8	Укргазбанк	існуючий
9	Кінотеатр "Зміна"	існуючий
10	Багатоквартирні житлові будинки	існуючі
11	Індивідуальні житлові будинки	існуючі
12	Громадські будівлі	існуючі
13	Гаражі, господарські будівлі	існуючі
14	ТП	існуючі
15	Котельні	існуючі

ЗАСТУПНИК МІСЬКОГО ГОЛОВИ,  
КЕРУЮЧИЙ СПРАВАМИ ВИКОНКОМУ

ЮРІЙ ВЕРБИЧ

Управління містобудування та архітектури			
Нач. управління	Туз В.В.		
Виконав	Циц Р.Я.		
Перевірив	Гула С.В.		