


Назва об'єкта: ситуаційна схема міста

Замовник : виконавчий комітет Луцької міської ради

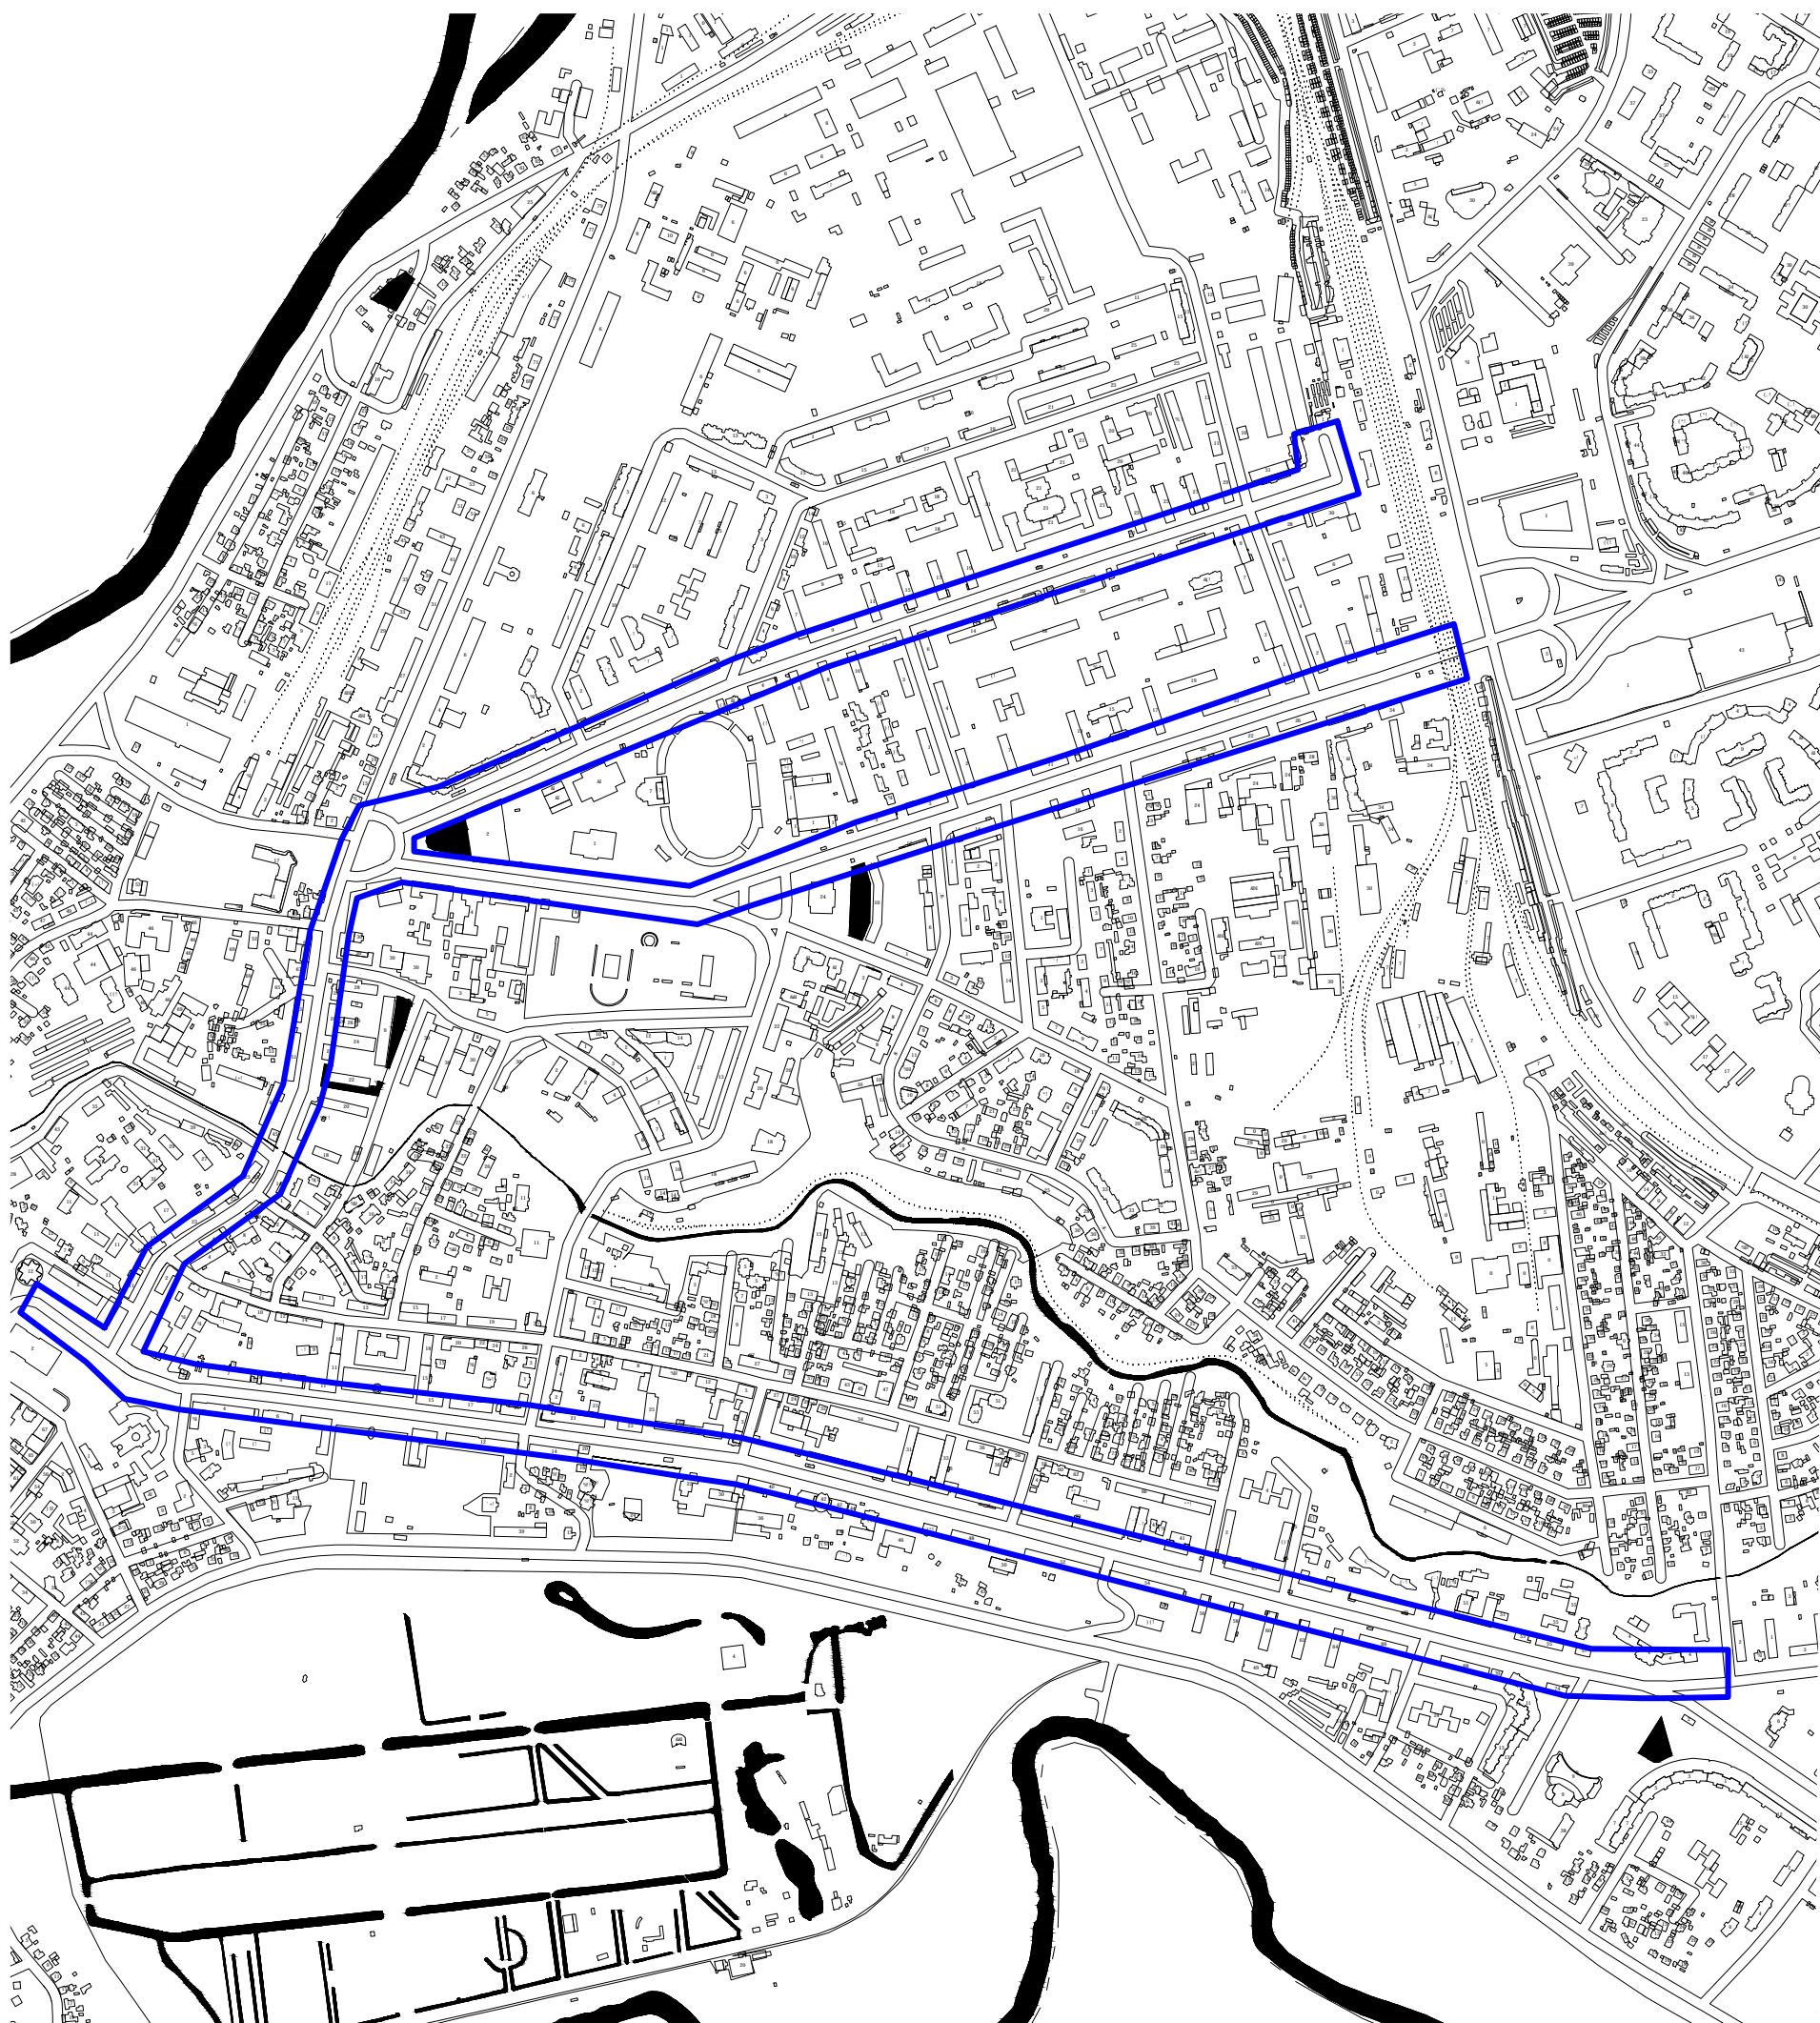

**ЗАСТУПНИК МІСЬКОГО ГОЛОВИ,
КЕРУЮЧИЙ СПРАВАМИ ВИКОНКОМУ**

ЮРІЙ ВЕРБИЧ

**Рибай 777 881
Туз 777 863**