


# Ситуаційна схема

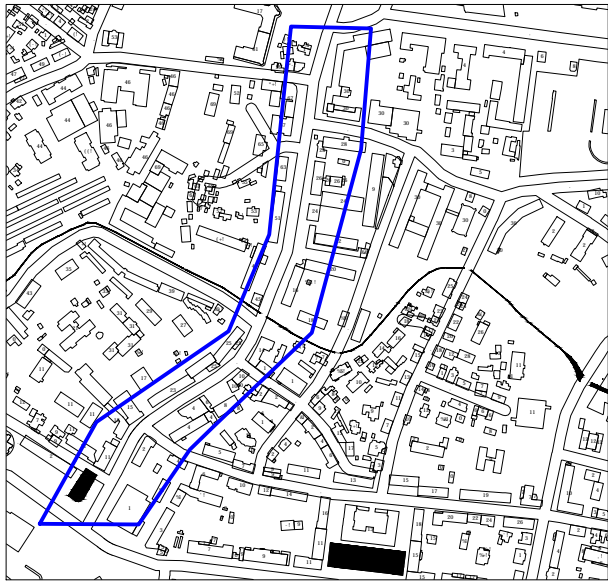


Додаток 6 до рішення виконавчого комітету  
2020 № \_\_\_\_\_

Назва об'єкта: схема розміщення наземних засобів зовнішньої реклами

Адреса : вул. Винниченка

Замовник : виконавчий комітет Луцької міської ради

Умовні позначення: згідно з додатком до рішення виконавчого комітету Луцької міської ради

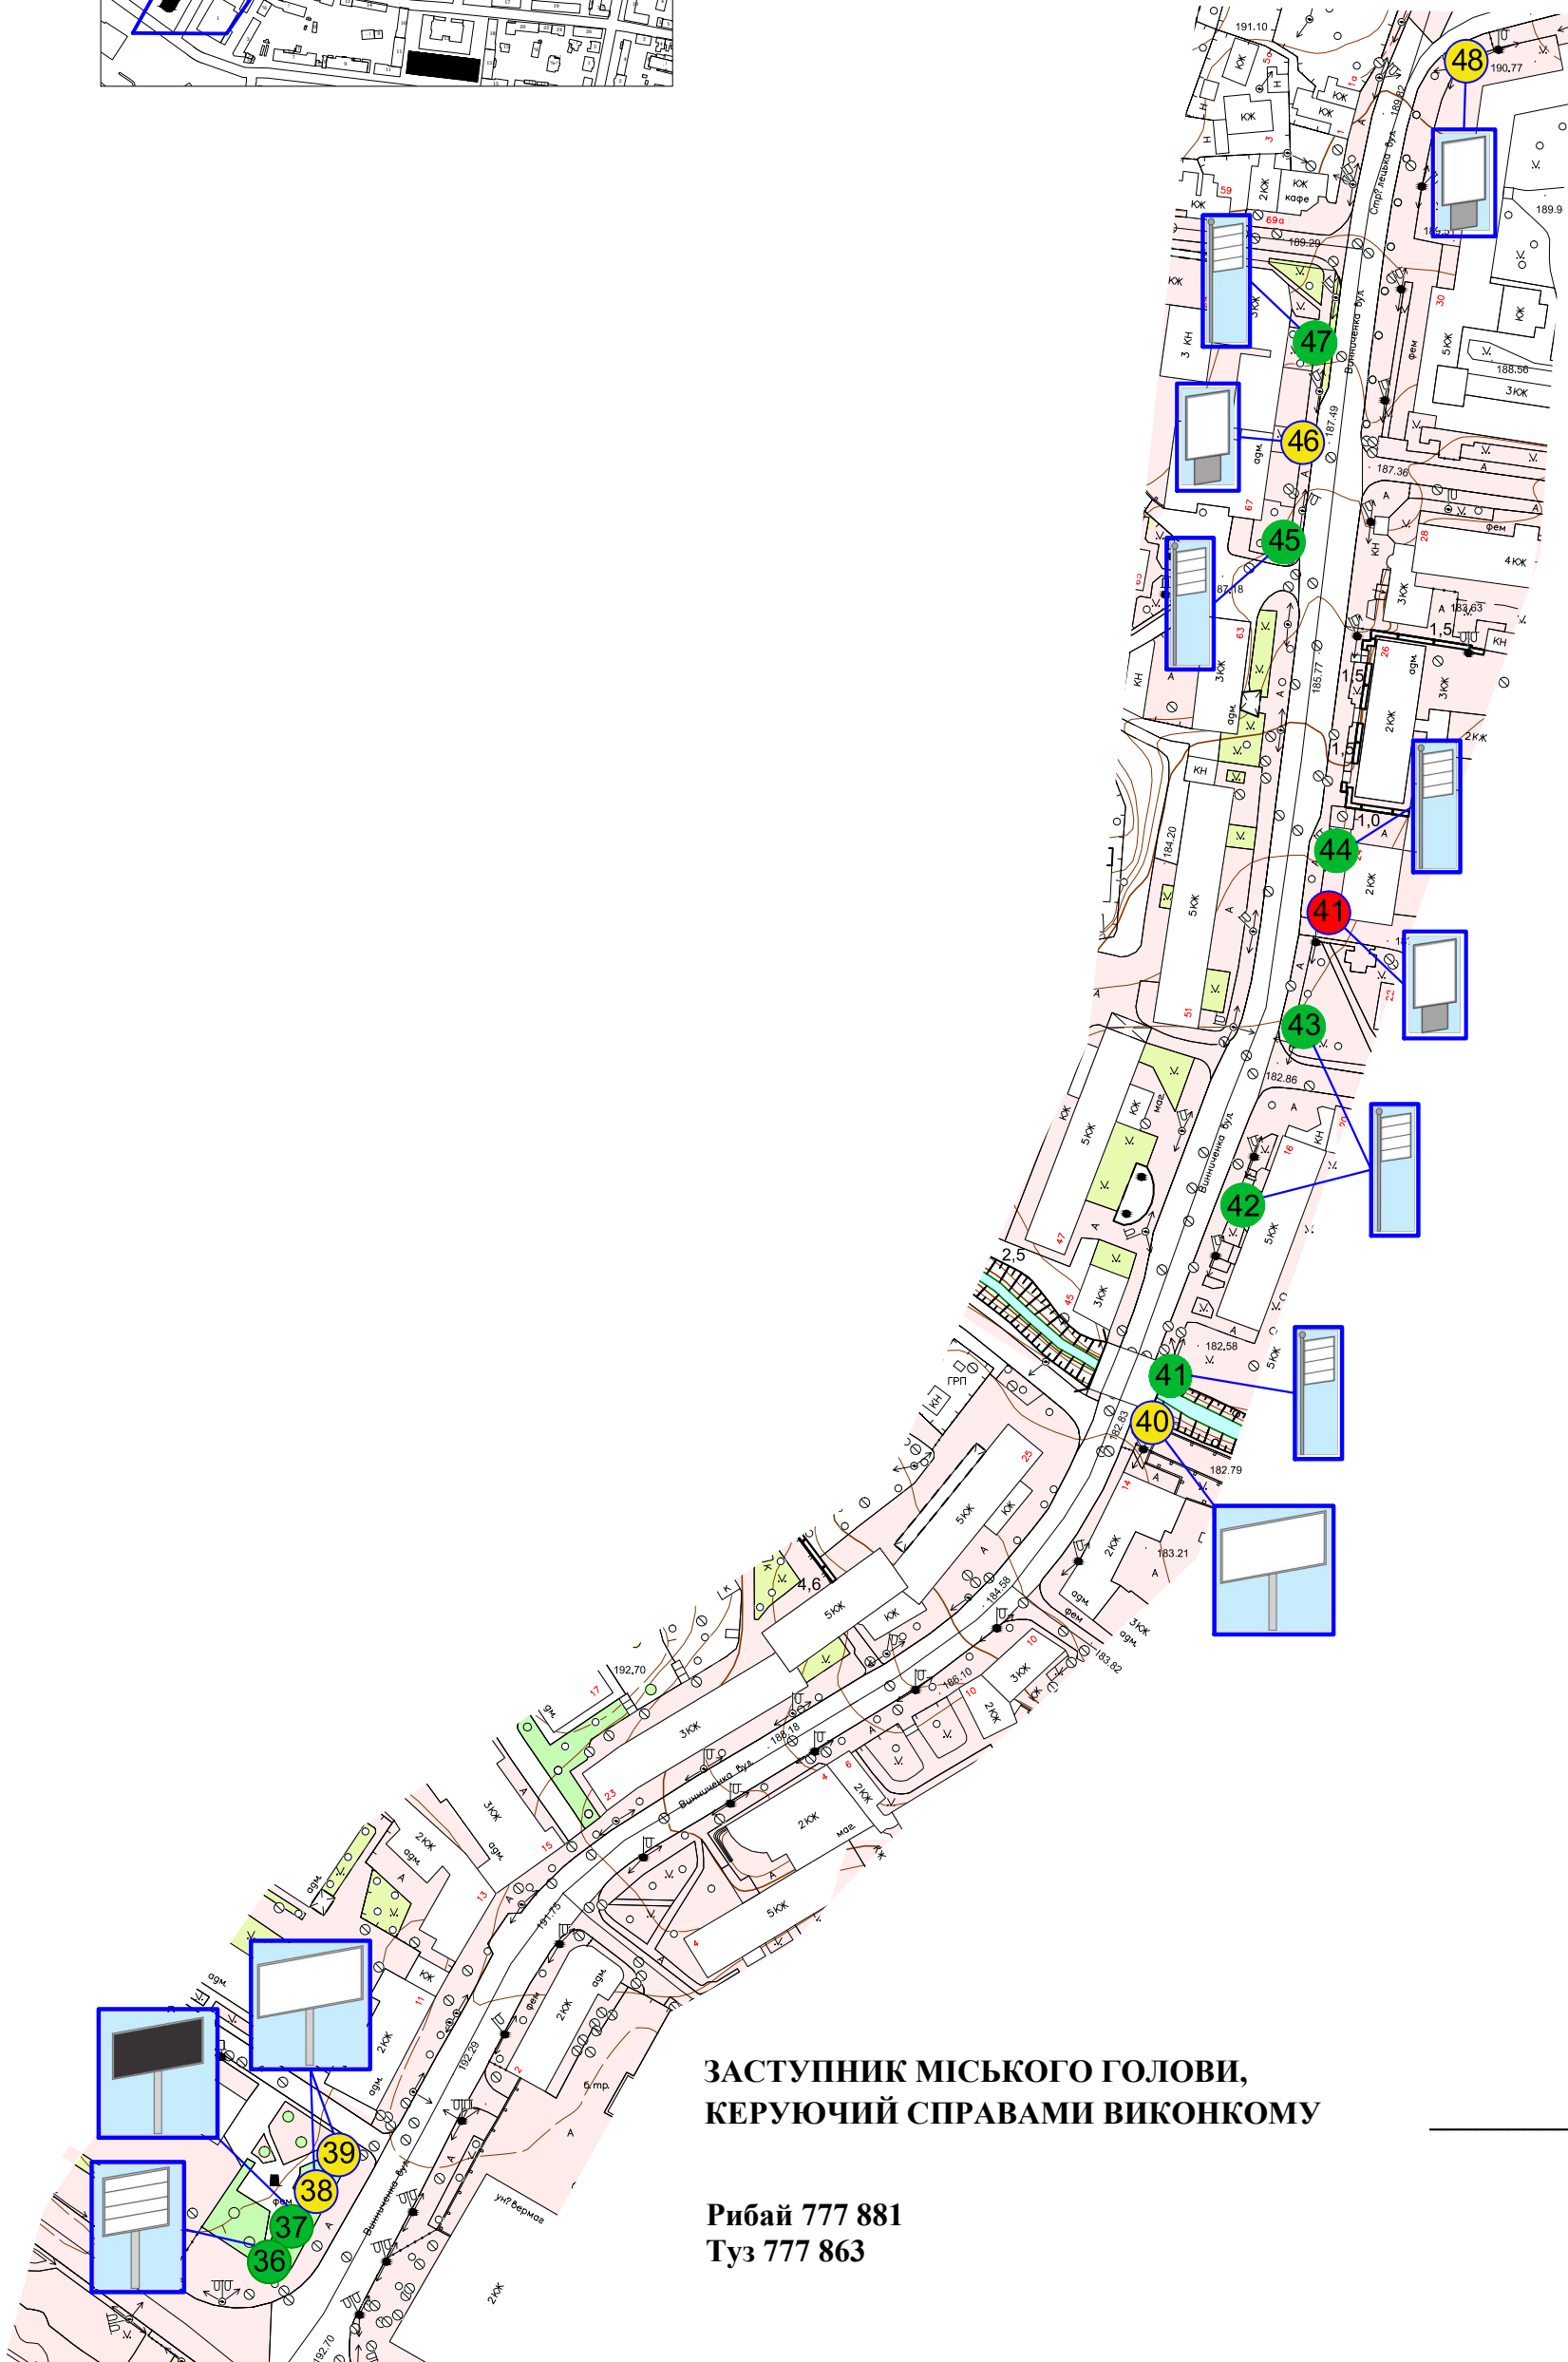

**ЗАСТУПНИК МІСЬКОГО ГОЛОВИ,  
КЕРУЮЧИЙ СПРАВАМИ ВИКОНКОМУ**

**ЮРІЙ ВЕРБИЧ**

Рибай 777 881  
Туз 777 863