


**Ситуаційна схема**

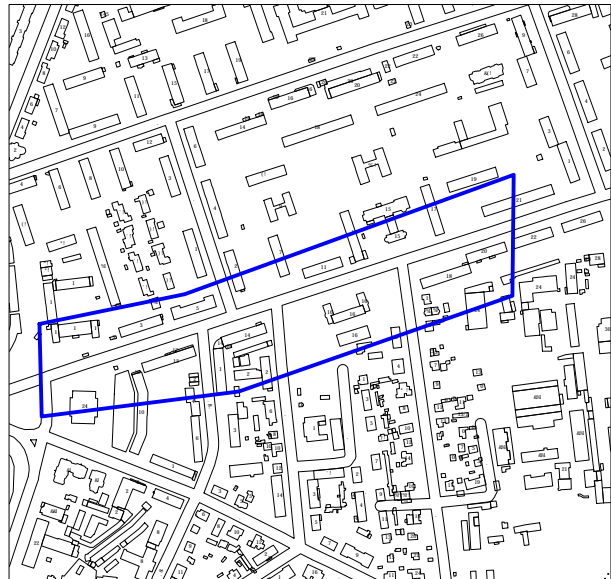


Додаток 8 до рішення виконавчого комітету  
2020 № \_\_\_\_\_

**Назва об'єкта:** схема розміщення наземних засобів зовнішньої реклами

**Адреса :** пр-т Перемоги

**Замовник :** виконавчий комітет Луцької міської ради

**Умовні позначення:** згідно з додатком до рішення виконавчого комітету Луцької міської ради

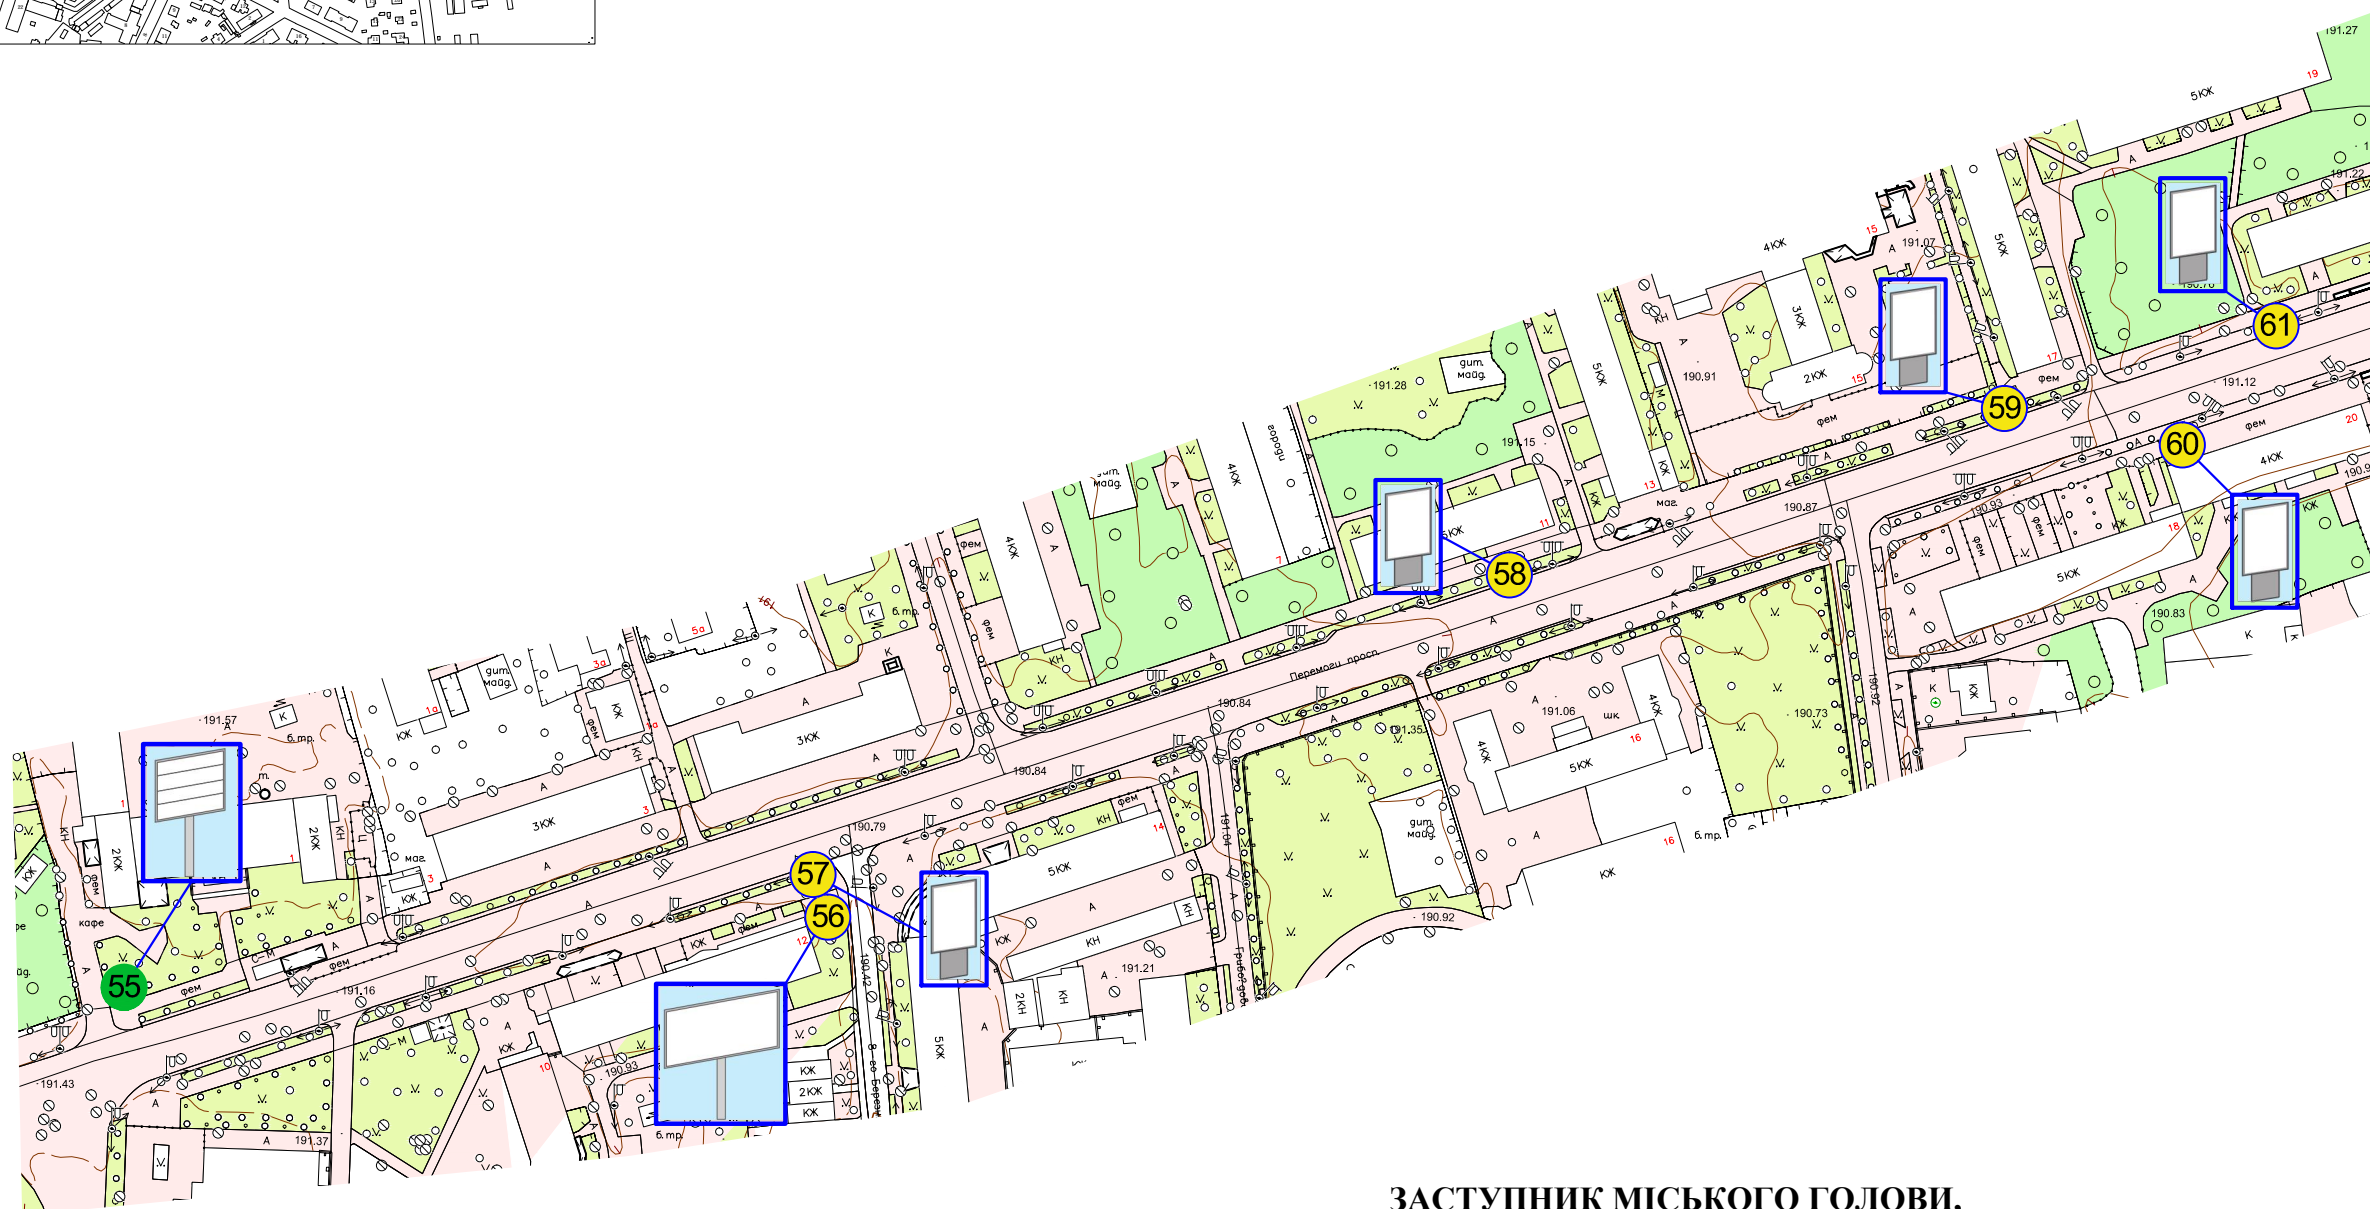

**ЗАСТУПНИК МІСЬКОГО ГОЛОВИ,  
КЕРУЮЧИЙ СПРАВАМИ ВИКОНКОМУ**

**ЮРІЙ ВЕРБИЧ**

**Рибай 777 881  
Туз 777 863**