

СХЕМА ГЕНПЛАНУ


Додаток до рішення виконавчого комітету
2015 № _____

Назва об'єкта: Детальний план території району вул.Набережна-вул. Шевченка у м.Луцьку



Ситуаційна схема

Забудовник : Управління капітального будівництва

Умовні позначення:

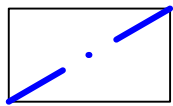

- Межа детального плану території

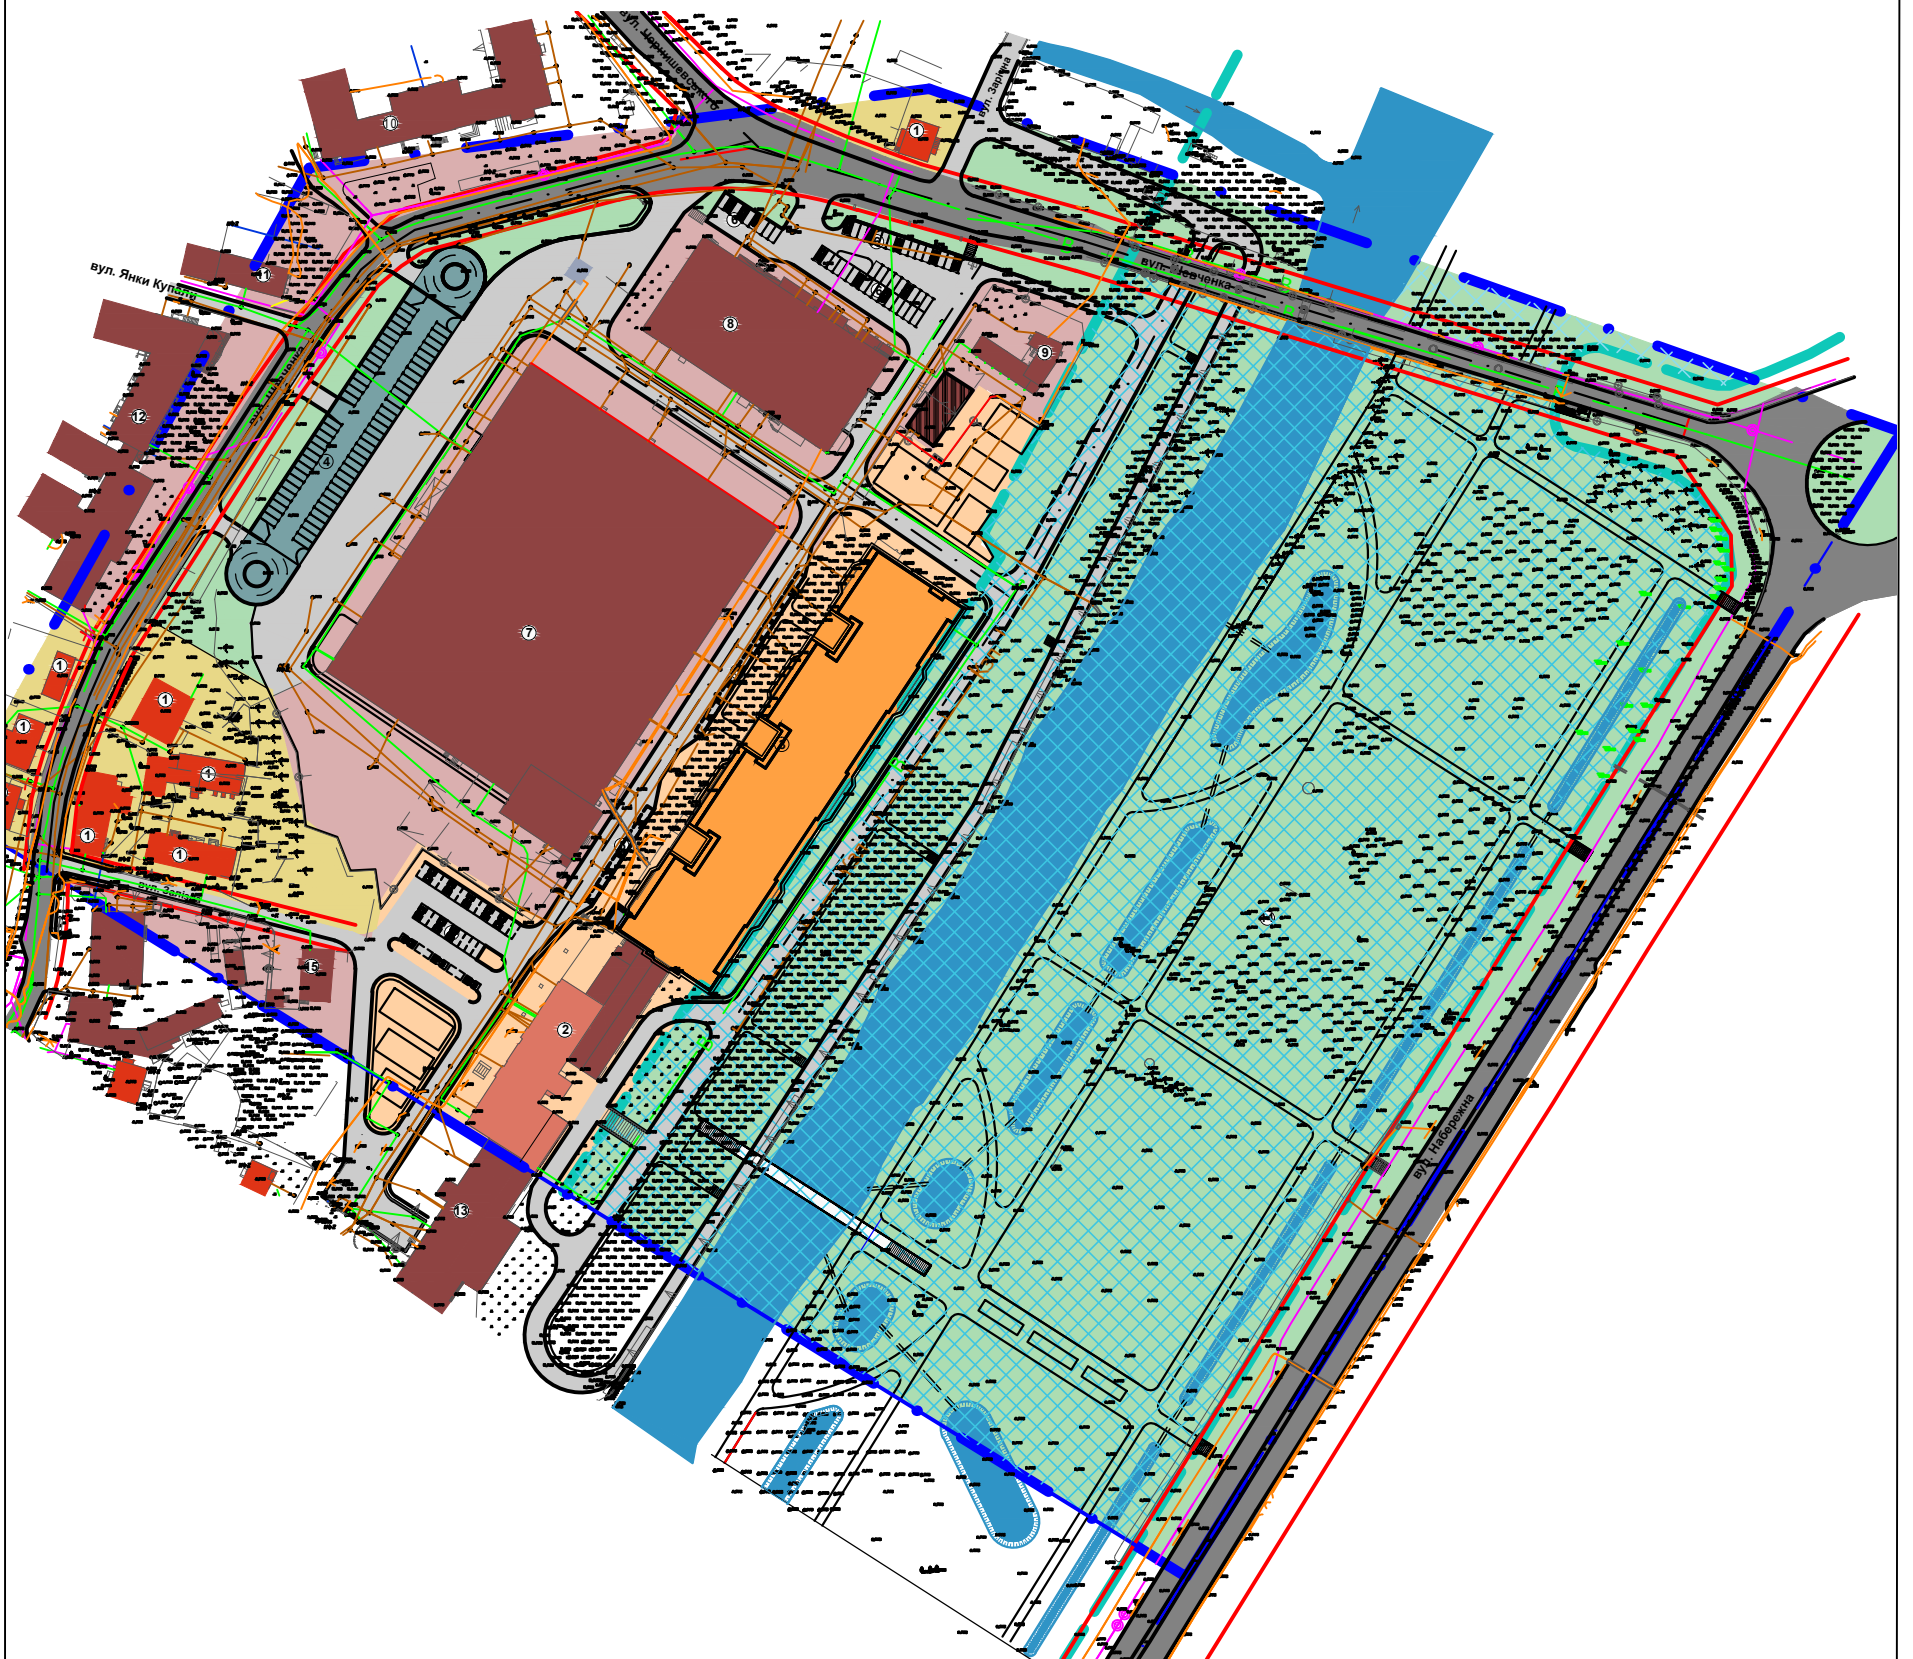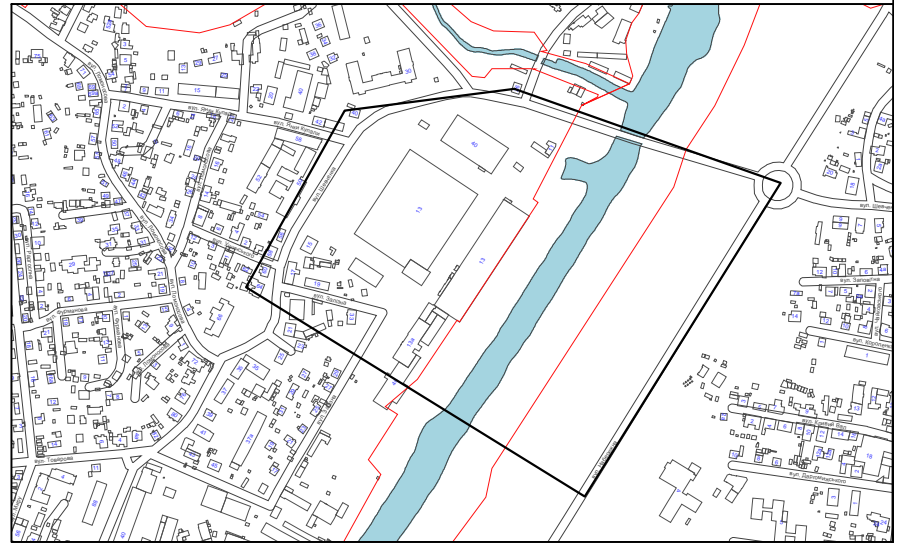

ЗАСТУПНИК МІСЬКОГО ГОЛОВИ,
КЕРУЮЧИЙ СПРАВАМИ ВИКОНКОМУ

ЮРІЙ ВЕРБИЧ

Управління містобудування та архітектури

Заст. нач управління

Швай В.О.

Виконав

Сеник А.Я.

Перевірів

Ратнюк Г.Д.