

СХЕМА ГЕНПЛАНУ

Додаток до рішення виконавчого комітету
2017 №

Назва об'єкта: детальний план території району вулиць Глушець - Паркова у м. Луцьку


Забудовник : Управління капітального будівництва

Експлікація будівель та споруд

№	Найменування	Площа, м2	Примітка
1.	Храм Ікони Холмської Божої Матері		проект
a.	парковка автомобілів		проект
б.	майданчики благоустрою		проект
2.	Фонтан		існуючий
3.	Багатоквартирні житлові будинки		існуючий
4.	Індивідуальний житловий будинок		існуючий
5.	Територія парку ім.Лесі Українки		існуюча
6.	Бойлерна		існуюча
7.	Водосвятна ротонда з питними бюветами		проект
8.	Гаражі		проект
9.	Господарська будівля		проект

Умовні позначення

	Будівлі і споруди, що проектується		Межа ділянки
	Існуючі багатопверхові житлові будинки		Межа розроблення детального плану кварталу
	Існуючі будівлі громадського призначення		Мощення бетонною плиткою
	Існуючі індивідуальні житлові будинки		Асфальтобетонне мощення
			Озеленення

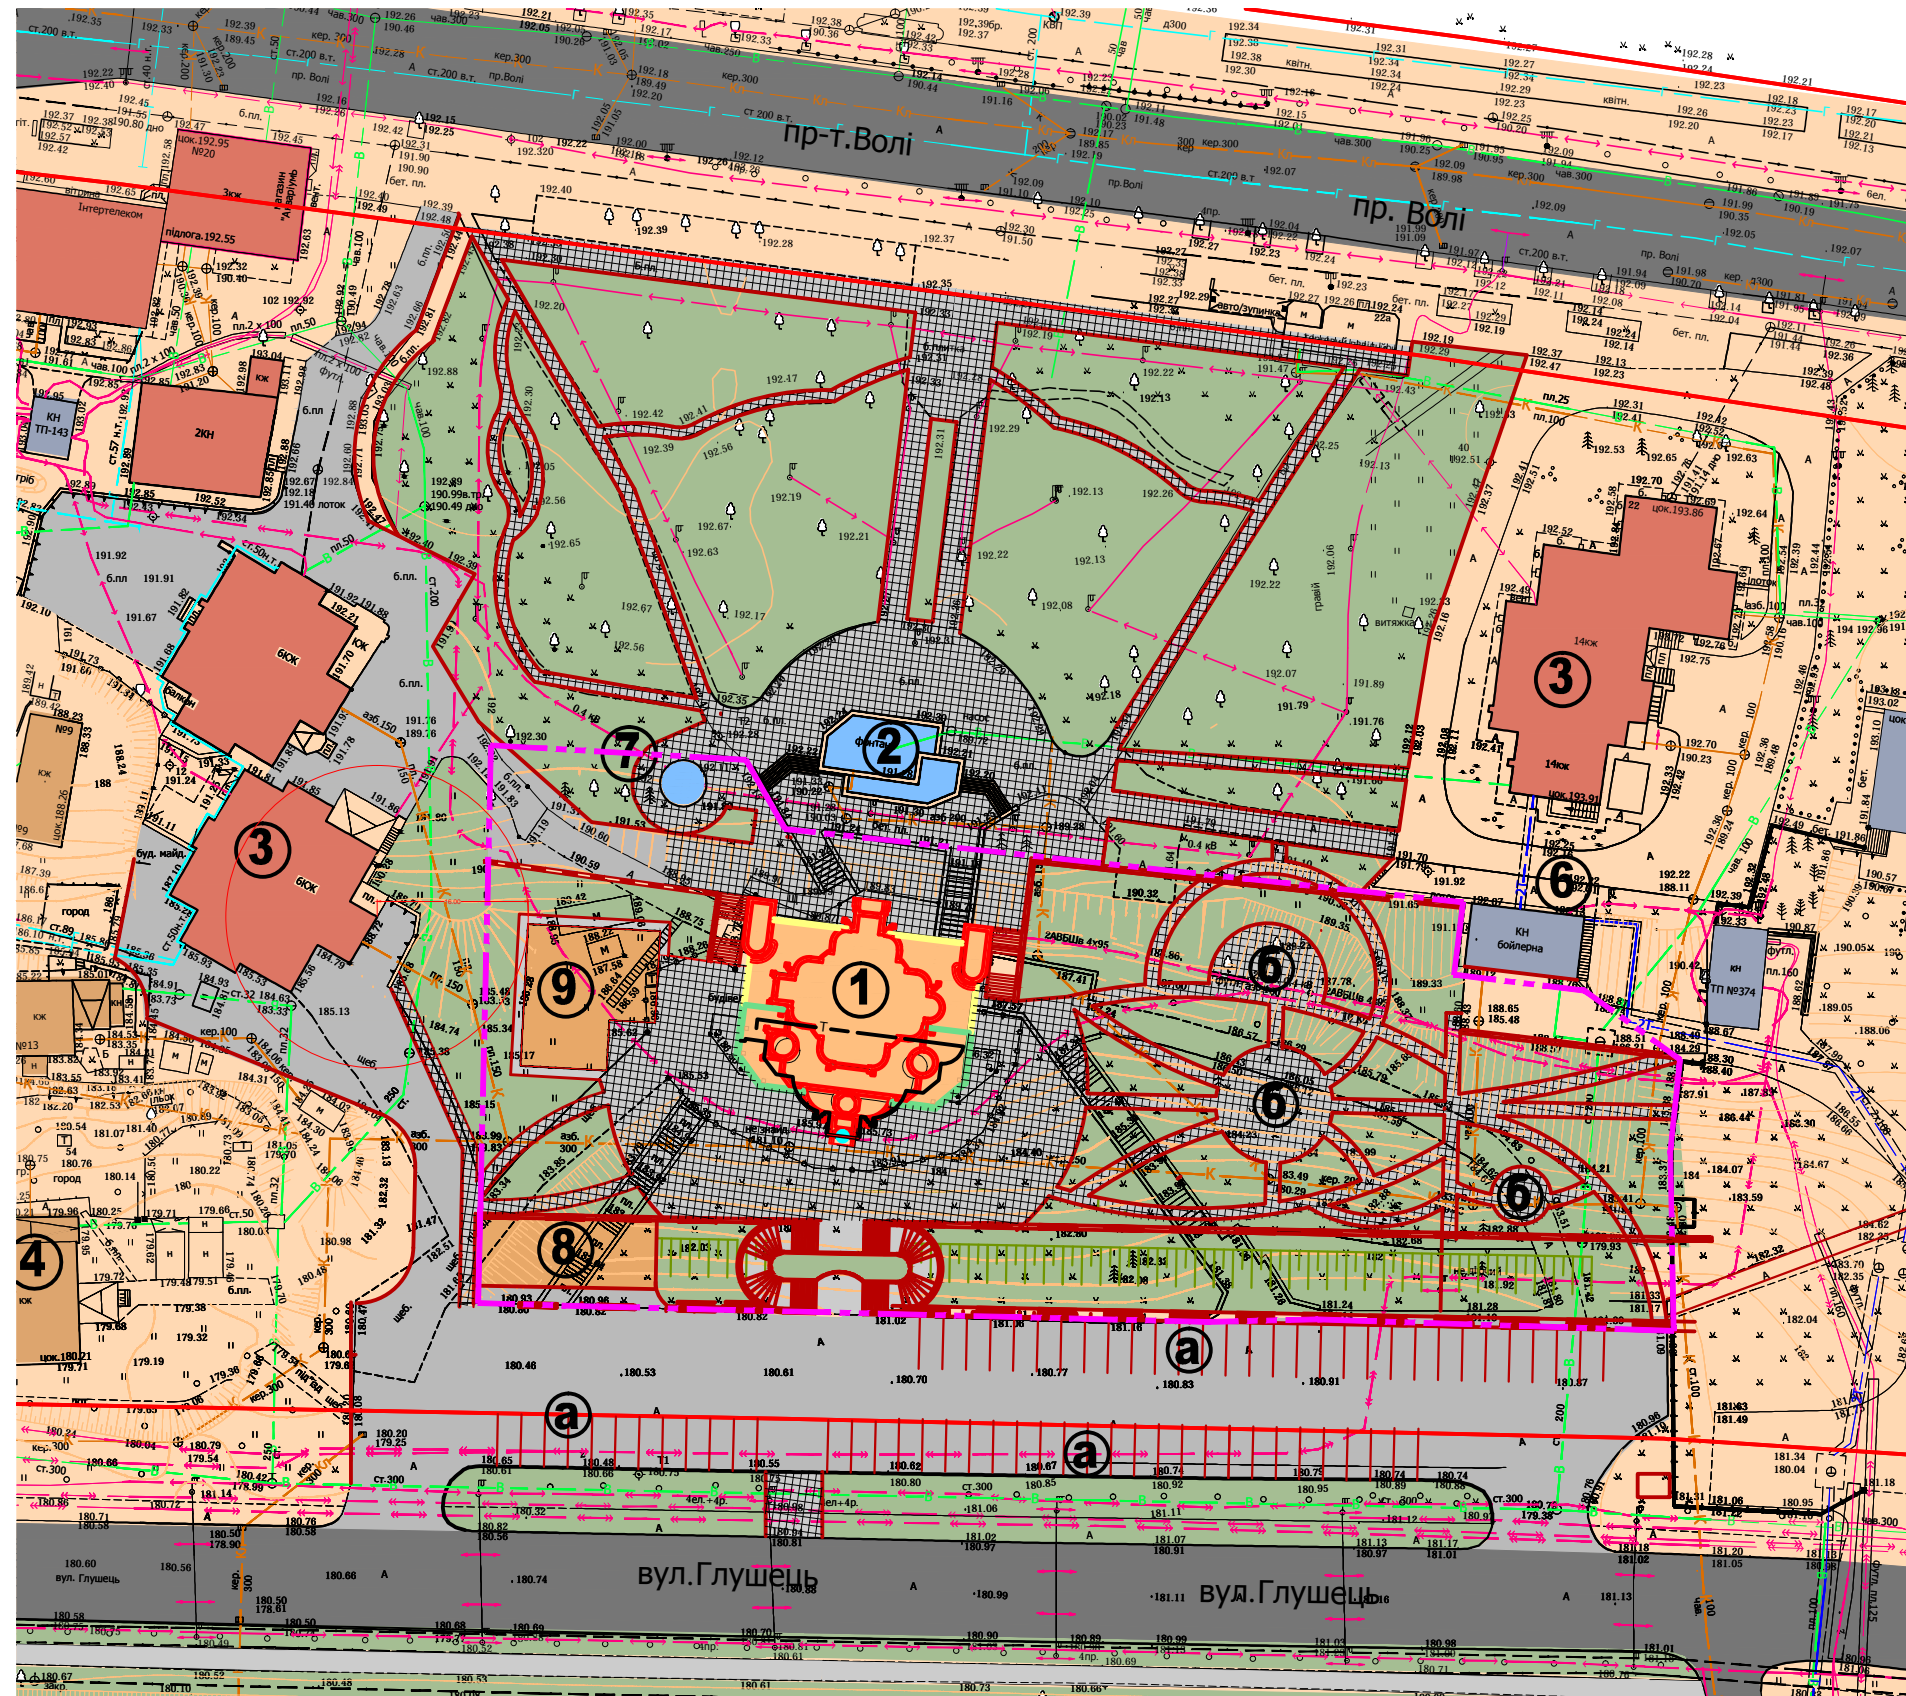

ЗАСТУПНИК МІСЬКОГО ГОЛОВИ,
КЕРУЮЧИЙ СПРАВАМИ ВИКОНКОМУ

ЮРІЙ ВЕРБИЧ

Управління містобудування та архітектури

Нач. управління

Герасимюк Л.В.

Виконав

Сеник А.Я.

Перевірив

Гула С.В.