

СХЕМА ГЕНПЛАНУ

Додаток до рішення виконавчого комітету  
2017 №


Назва об'єкта: детальний план території житлового кварталу в межах проспекту Волі та вулиці Глушець у місті Луцьку

Забудовник : Управління капітального будівництва

Умовні позначення:

 - Межа детального плану території

Експлікація будівель та споруд

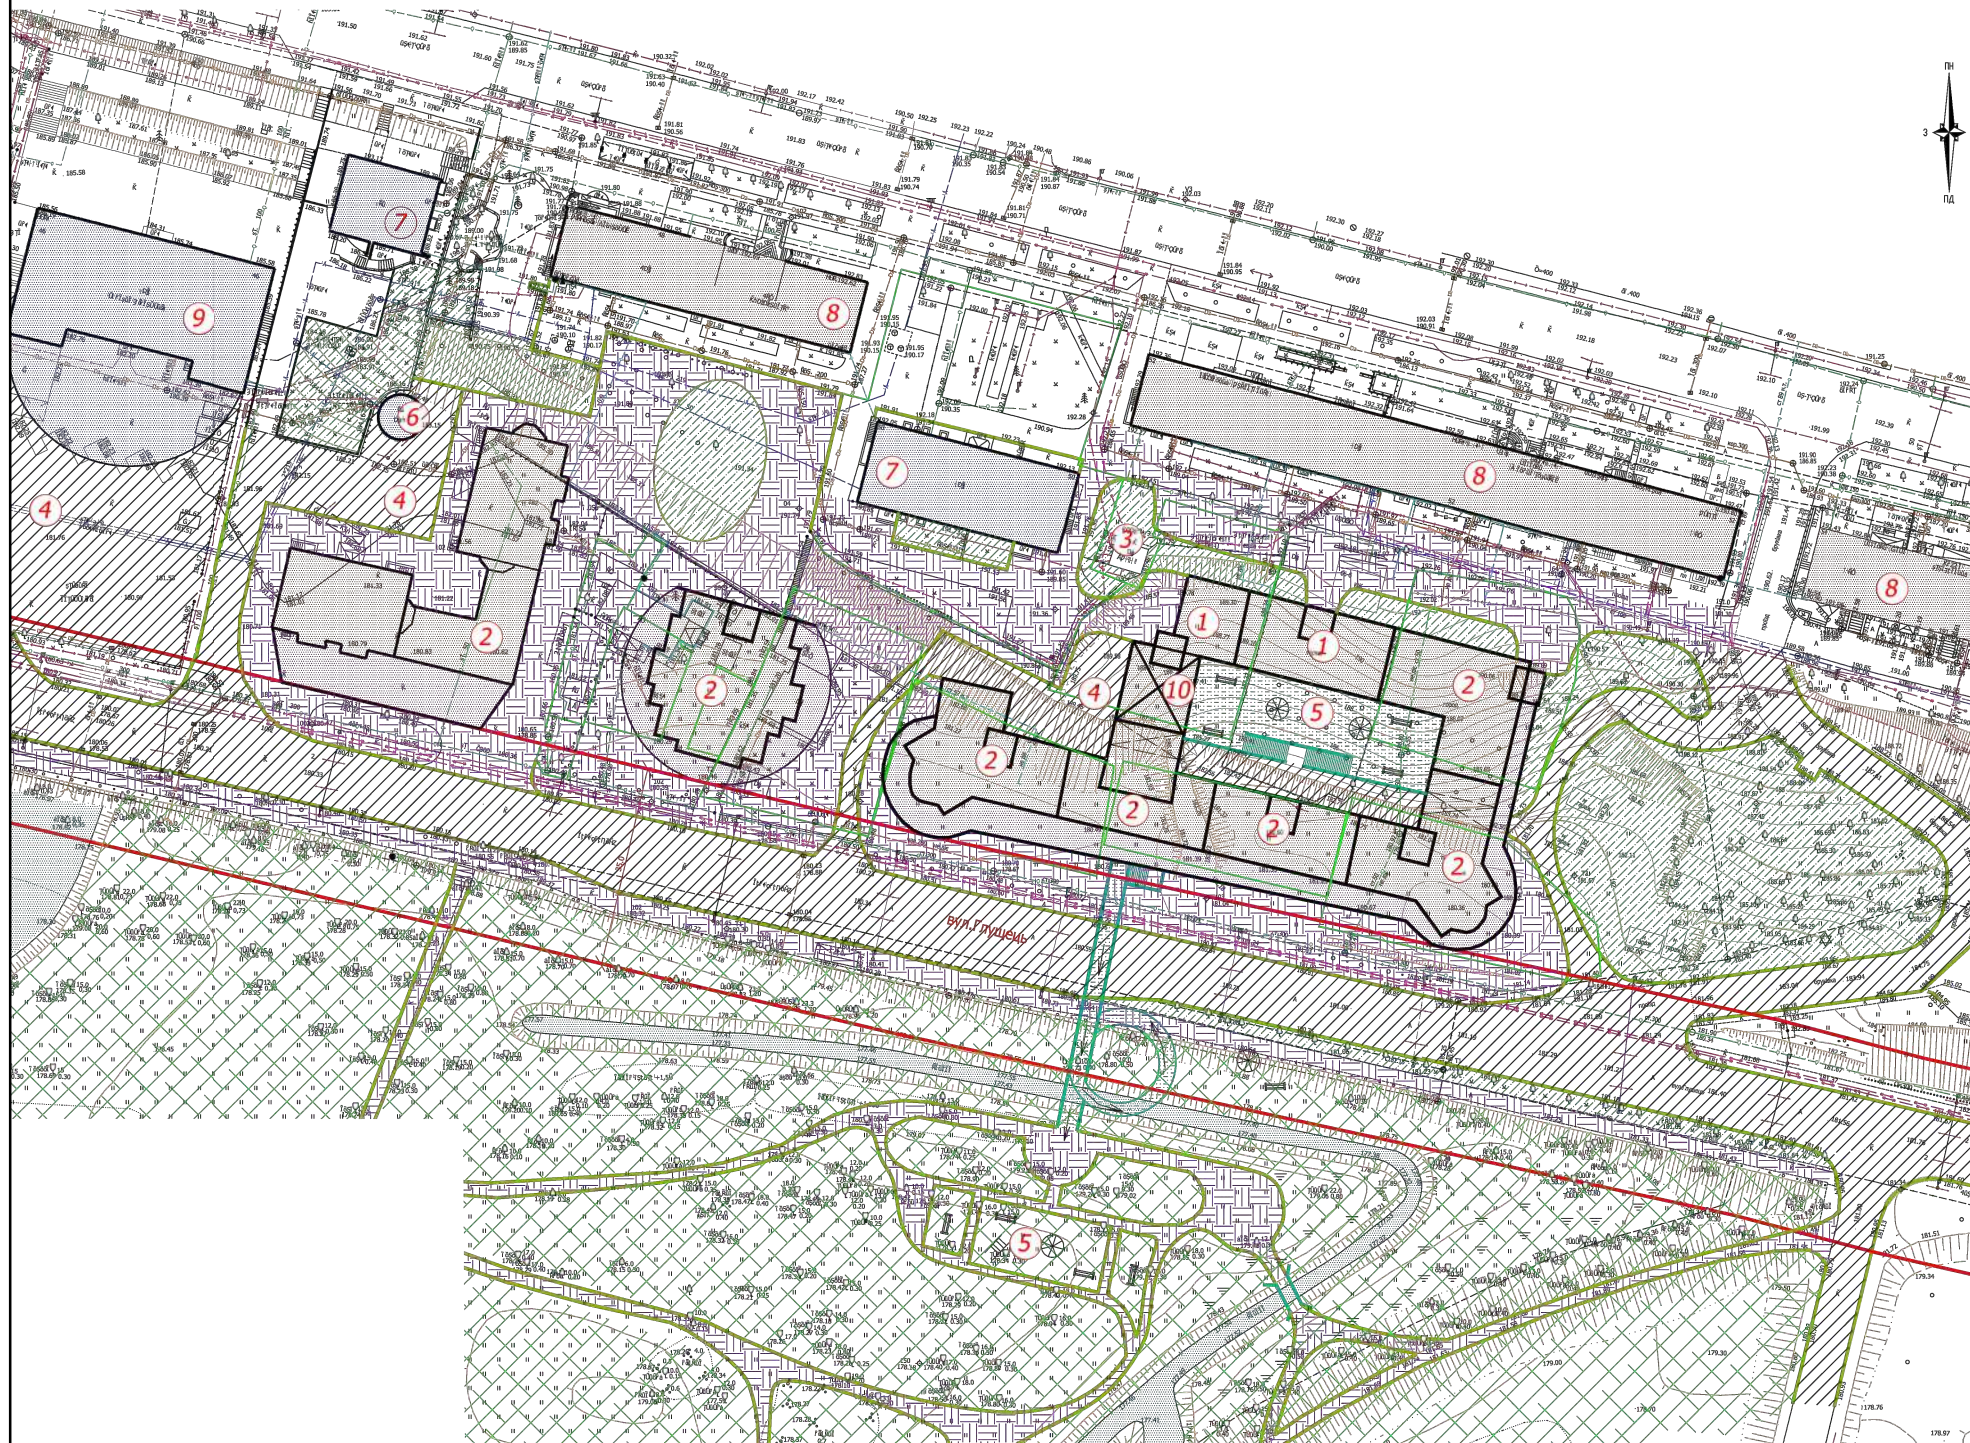

№ п/п	Найменування	Примітки
1	9-ти-16-ти поверховий житловий будинок	Проектний
2	9-ти-16-ти поверховий житловий будинок з вбудовано-прибудованими торгово-офісними приміщеннями	Проектний
3	Трансформаторна підстанція	Існуючий
4	Автомобільна стоянка	Проектний
5	Дитячий майданчик	Проектний
6	КНС	Підлягає реконструкції
7	Офісне приміщення	Існуючий
8	Багатоповерховий житловий будинок	Існуючий
9	Філармонія	Підлягає реконструкції
10	Дошкільний приватний заклад	Проектний

ЗАСТУПНИК МІСЬКОГО ГОЛОВИ,  
КЕРУЮЧИЙ СПРАВАМИ ВИКОНКОМУ

ЮРІЙ ВЕРБИЧ

Управління містобудування та архітектури			
Нач. управління	Герасимюк Л.В.		
Виконав	Сеник А.Я.		
Перевірив	Гула С.В.		