

ПЛАН
земельної ділянки

Додаток до рішення міської ради
№ _____ від "___" "___" 201__ р.



Кадастровий №: 0710100000:22:020:0013

Адреса: м. Луцьк, вул. Ківерцівська, 19

Землекористувач:

громадянка Яскорська Тетяна Василівна

Ситуаційна схема

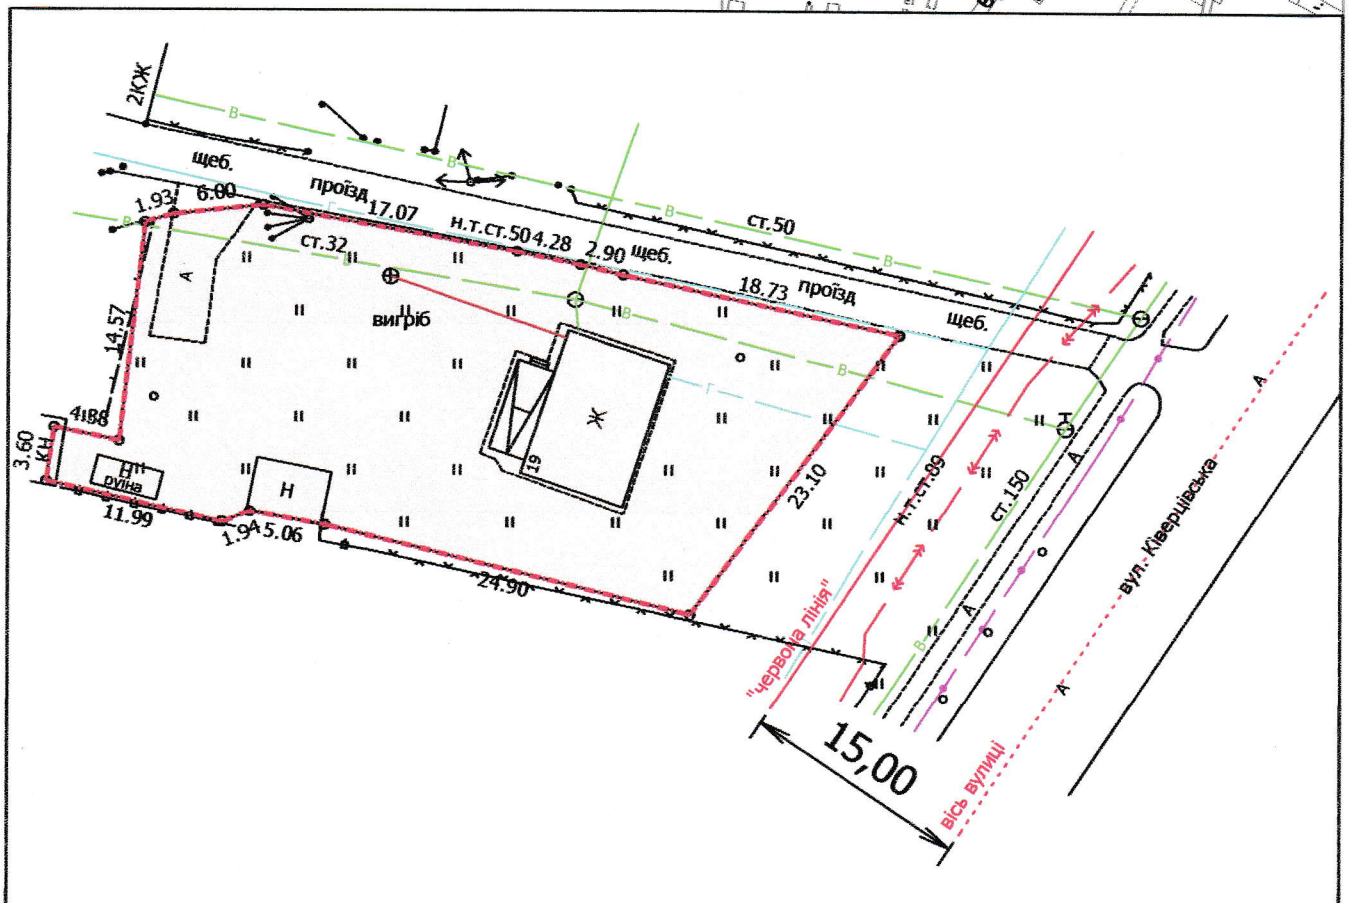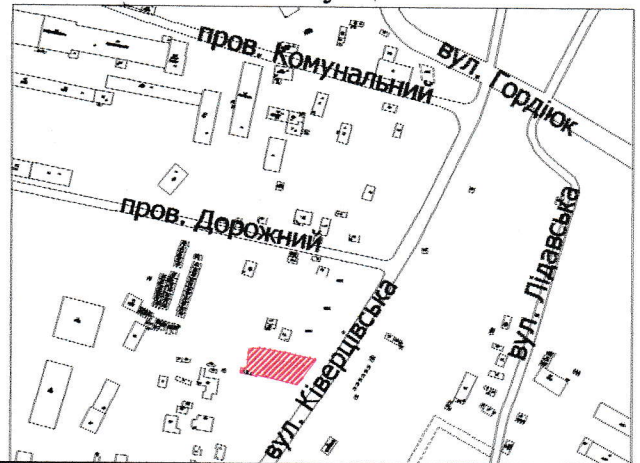

УМОВНІ ПОЗНАЧЕННЯ

0,0935 га — земельна ділянка у власності, цільове призначення якої змінюється з будівництва та обслуговування житлового будинку, господарських будівель і споруд на будівництво та обслуговування будівель торгівлі

СЕКРЕТАР МІСЬКОЇ РАДИ

Григорій Пустовіт

Директор Відповідальний за якість робіт Виконав	Завадський В.М. Завадський В.М. Мулярчук Р.Я.	Масштаб 1: 500	Площа ділянки (га)	З них	
ПІІ "ЛУЦЬКЗЕМРЕСУРС"				у власність	в оренду
			0,0935	0,0935	-