



Ситуаційна схема

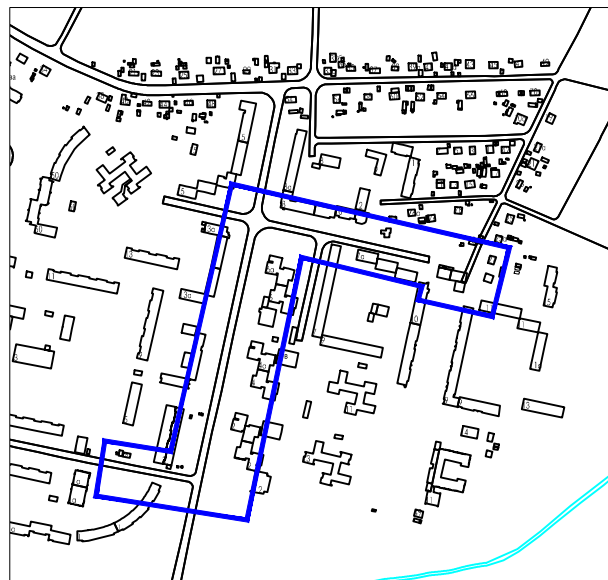

Назва об'єкта: комплексна схема розміщення тимчасових споруд для провадження підприємницької діяльності в межах вулиць міста Луцька

Адреса : вул. Грабовського, бульв. Дружби Народів, вул. Бенделіані

Замовник : виконавчий комітет Луцької міської ради

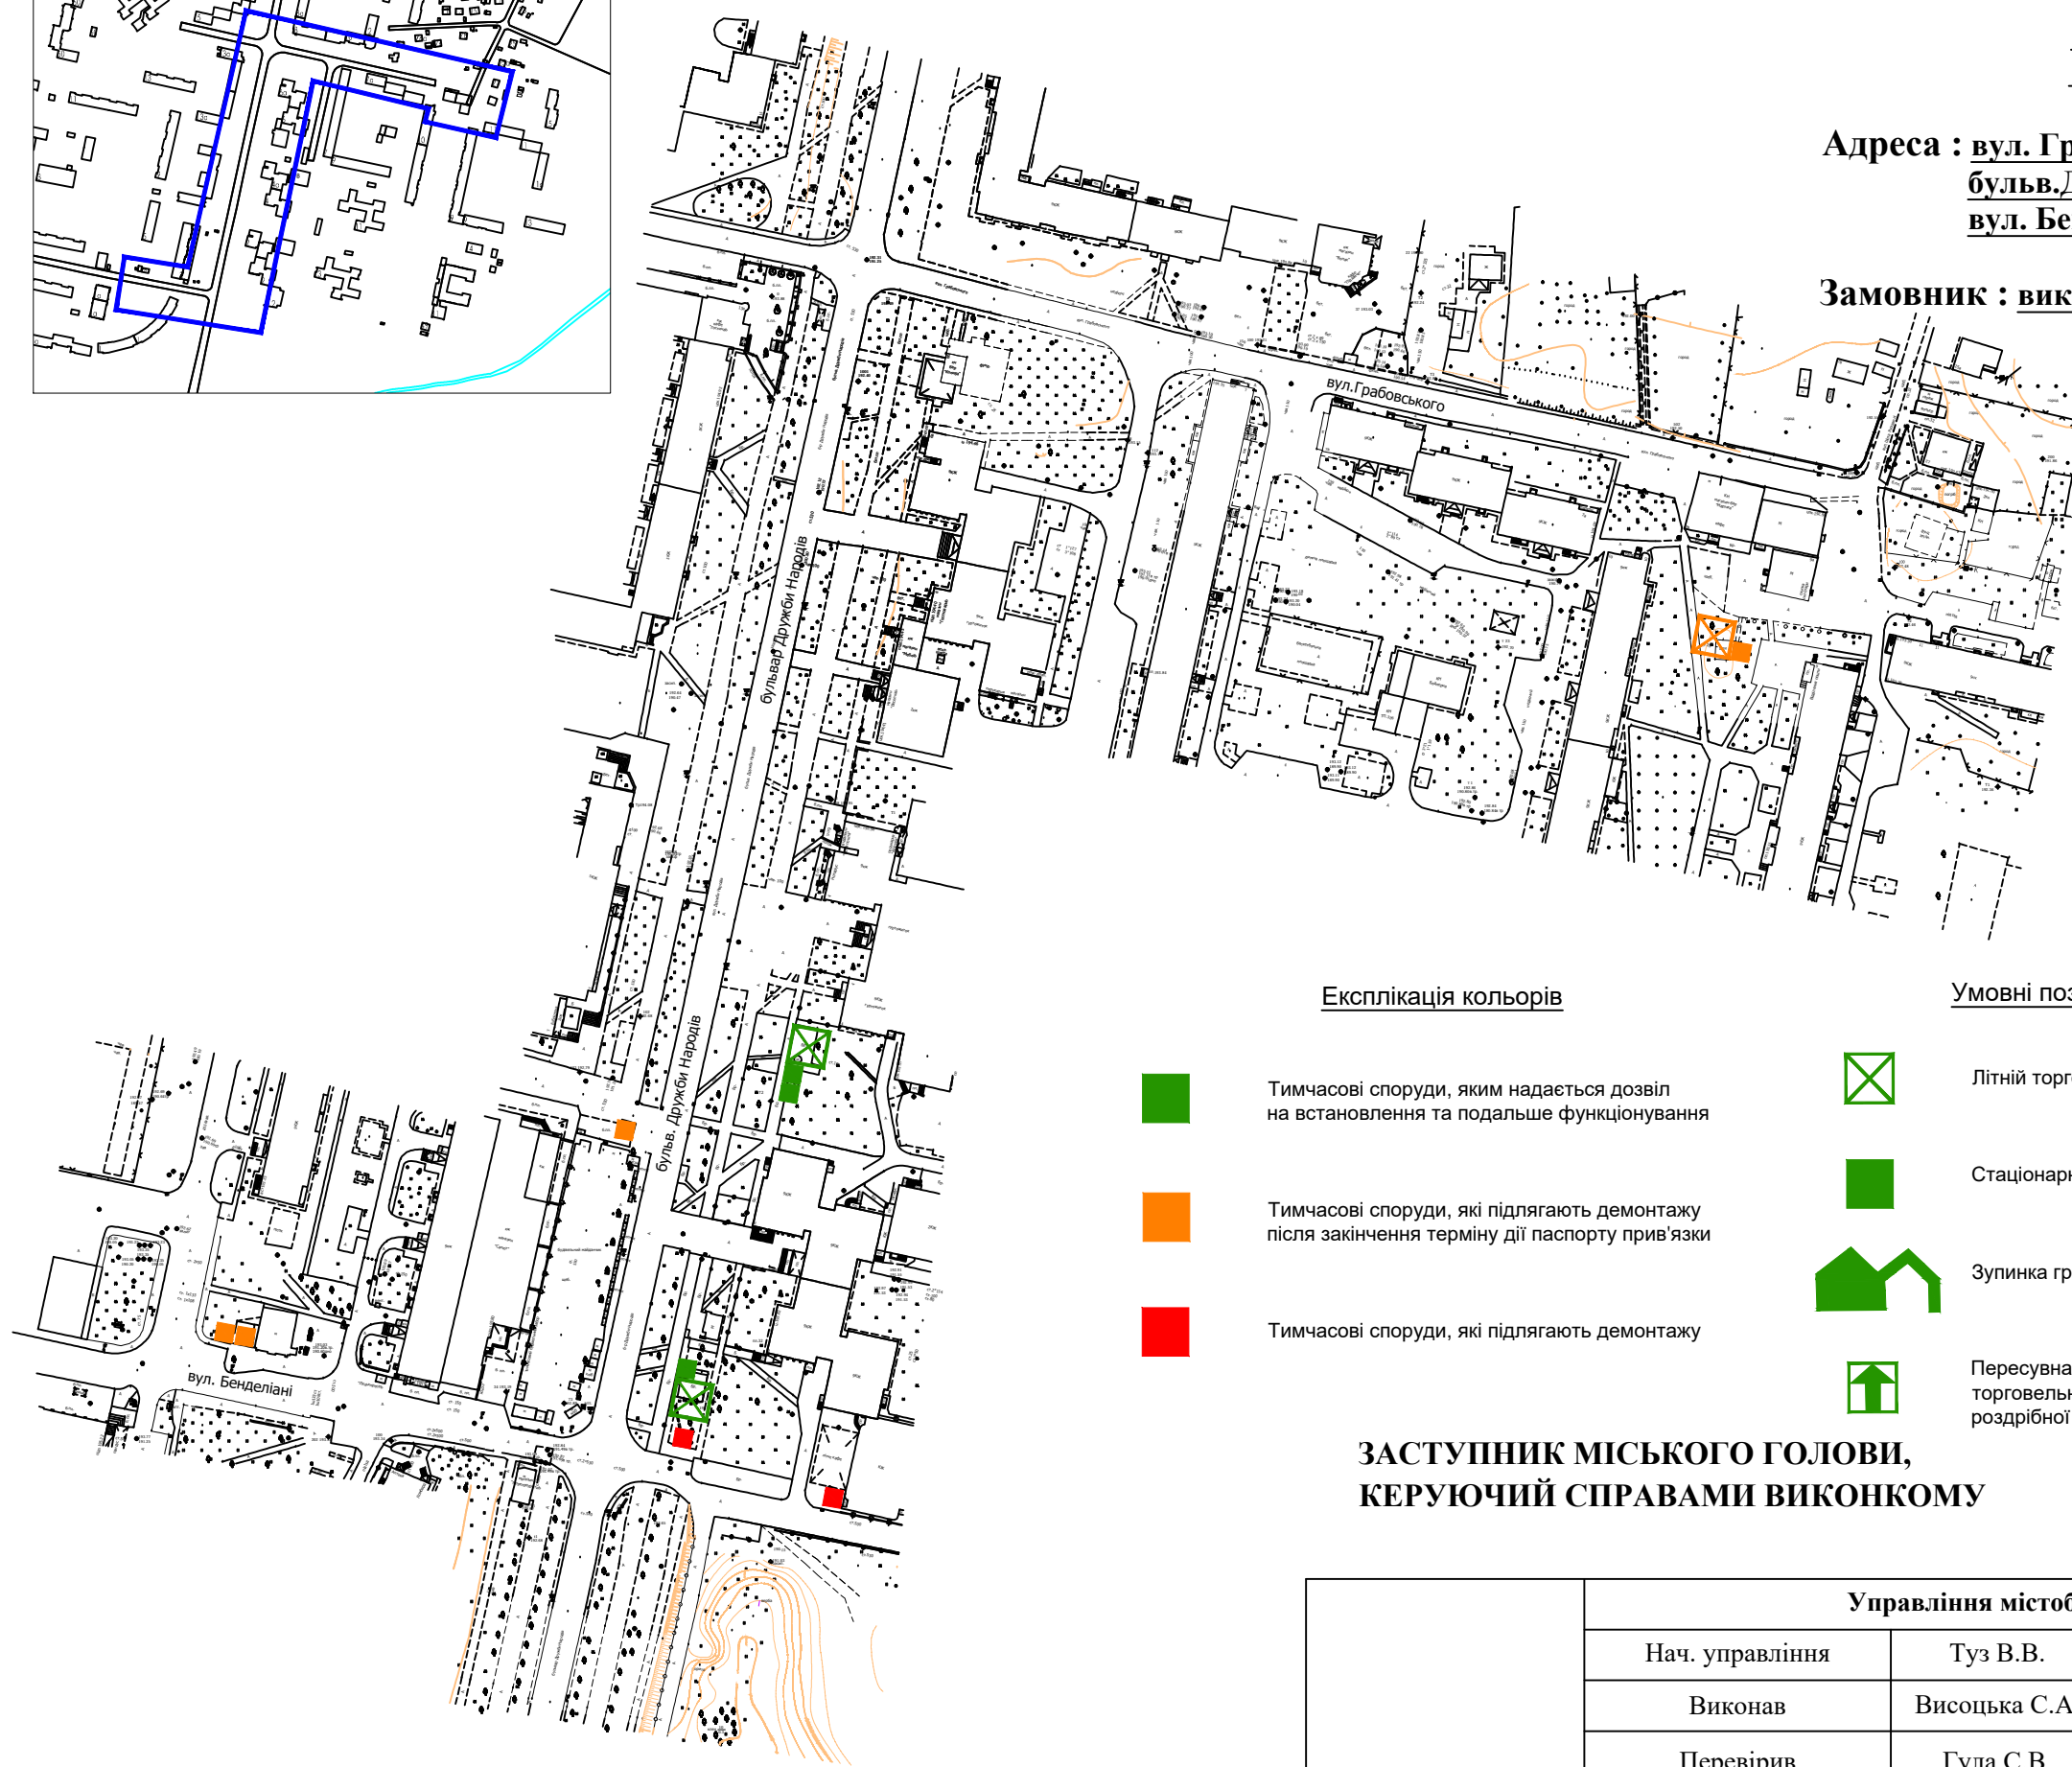

Експлікація кольорів

- Тимчасові споруди, яким надається дозвіл на встановлення та подальше функціонування
- Тимчасові споруди, які підлягають демонтажу після закінчення терміну дії паспорту прив'язки
- Тимчасові споруди, які підлягають демонтажу

Умовні позначення

- Літній торговельний майданчик
- Стационарна тимчасова споруда (торговий павільйон, кіоск)
- Зупинка громадського транспорту з торговим павільйоном, кіоском
- Пересувна тимчасова споруда (низькотемпературний прилавок, торговельний лоток, торговельний автомат, інші пристрої для сезонної роздрібної торгівлі та іншої підприємницької діяльності)

**ЗАСТУПНИК МІСЬКОГО ГОЛОВИ,
КЕРУЮЧИЙ СПРАВАМИ ВИКОНКОМУ**

ЮРІЙ ВЕРБИЧ

| Управління містобудування та архітектури | | | |
|--|---------------|--|--|
| Нач. управління | Туз В.В. | | |
| Виконав | Висоцька С.А. | | |
| Перевірів | Гула С.В. | | |