


Ситуаційна схема


Додаток \_\_ до рішення виконавчого комітету  
2020 № \_\_\_\_\_

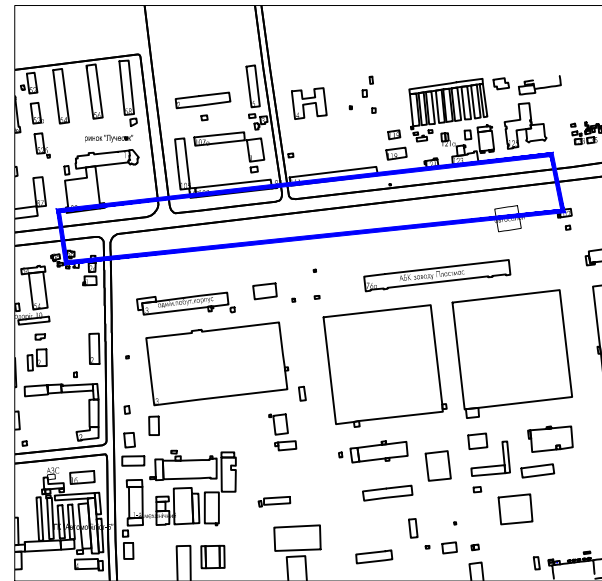

Назва об'єкта: **комплексна схема розміщення тимчасових споруд для провадження підприємницької діяльності в межах вулиць міста Луцька**

Адреса : **вул. Рівненська**

Замовник : **виконавчий комітет Луцької міської ради**

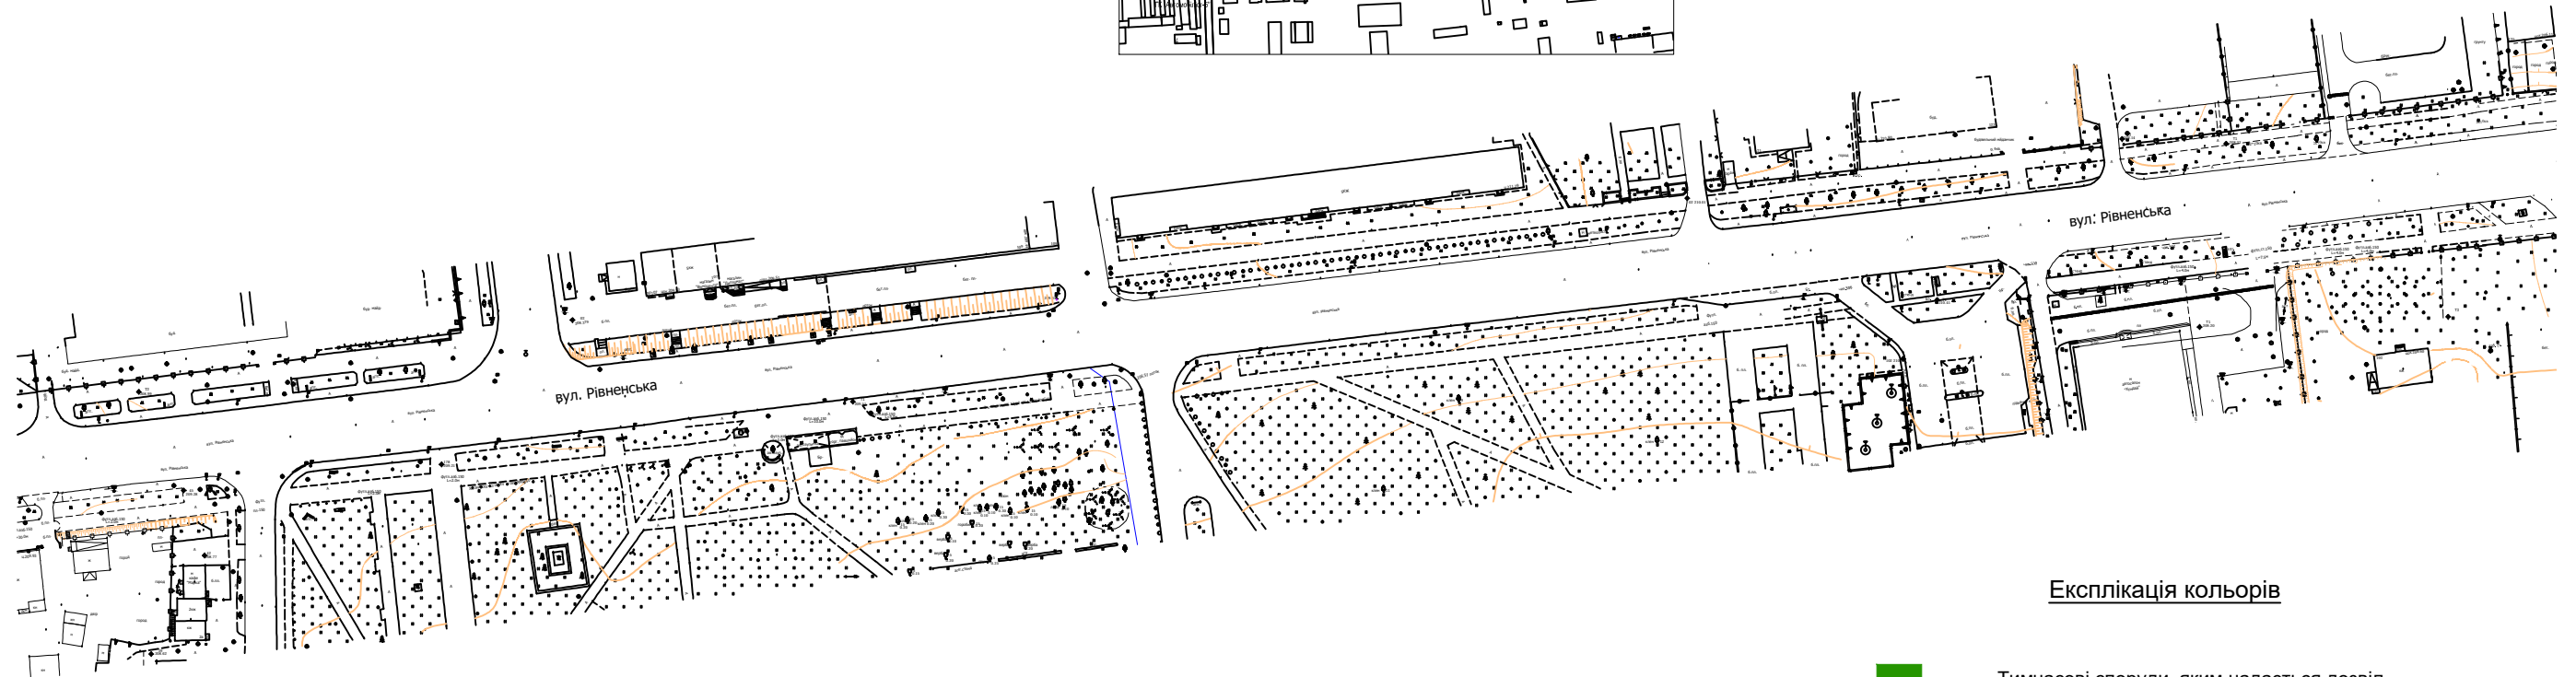

Експлікація кольорів

- Тимчасові споруди, яким надається дозвіл на встановлення та подальше функціонування
- Тимчасові споруди, які підлягають демонтажу після закінчення терміну дії паспорту прив'язки
- Тимчасові споруди, які підлягають демонтажу

Умовні позначення

- X Літній торговельний майданчик
- Стационарна тимчасова споруда (торговий павільйон, кіоск)
- Зупинка громадського транспорту з торговим павільйоном, кіоском
- Пересувна тимчасова споруда (низькотемпературний прилавок, торговельний лоток, торговельний автомат, інші пристрої для сезонної роздрібної торгівлі та іншої підприємницької діяльності)

ЗАСТУПНИК МІСЬКОГО ГОЛОВИ,  
КЕРУЮЧИЙ СПРАВАМИ ВИКОНКОМУ \_\_\_\_\_

**ЮРІЙ ВЕРБИЧ**

Управління містобудування та архітектури			
Нач. управління	Туз В.В.		
Виконав	Висоцька С.А.		
Перевірив	Гула С.В.		