


Назва об'єкта: комплексна схема розміщення
тимчасових споруд для провадження
підприємницької діяльності в межах
вулиць міста Луцька




Адреса : вул. Конякіна

Замовник : виконавчий комітет Луцької міської ради

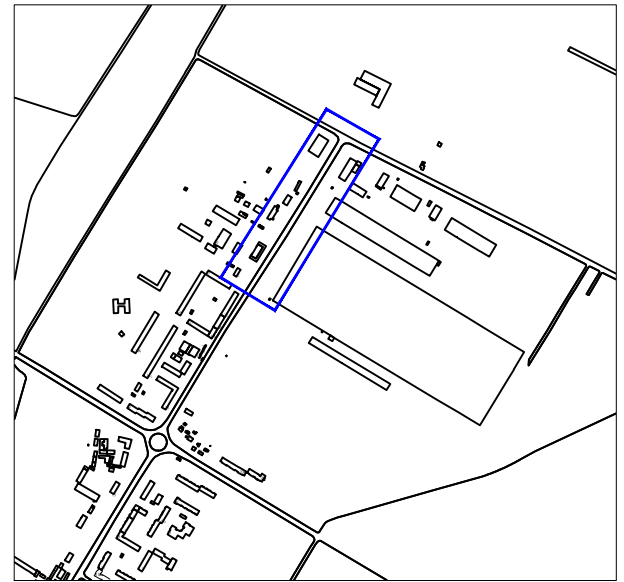



Ситуаційна схема

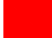


Експлікація кольорів

-  Тимчасові споруди, яким надається дозвіл на встановлення та подальше функціонування
-  Тимчасові споруди, які підлягають демонтажу після закінчення терміну дії паспорту прив'язки
-  Тимчасові споруди, які підлягають демонтажу

Умовні позначення

-  Літній торговельний майданчик
-  Стационарна тимчасова споруда (торговий павільйон, кіоск)
-  Зупинка громадського транспорту з торговим павільйоном, кіоском
-  Пересувна тимчасова споруда (низькотемпературний прилавок, торговельний лоток, торговельний автомат, інші пристрої для сезонної роздрібної торгівлі та іншої підприємницької діяльності)

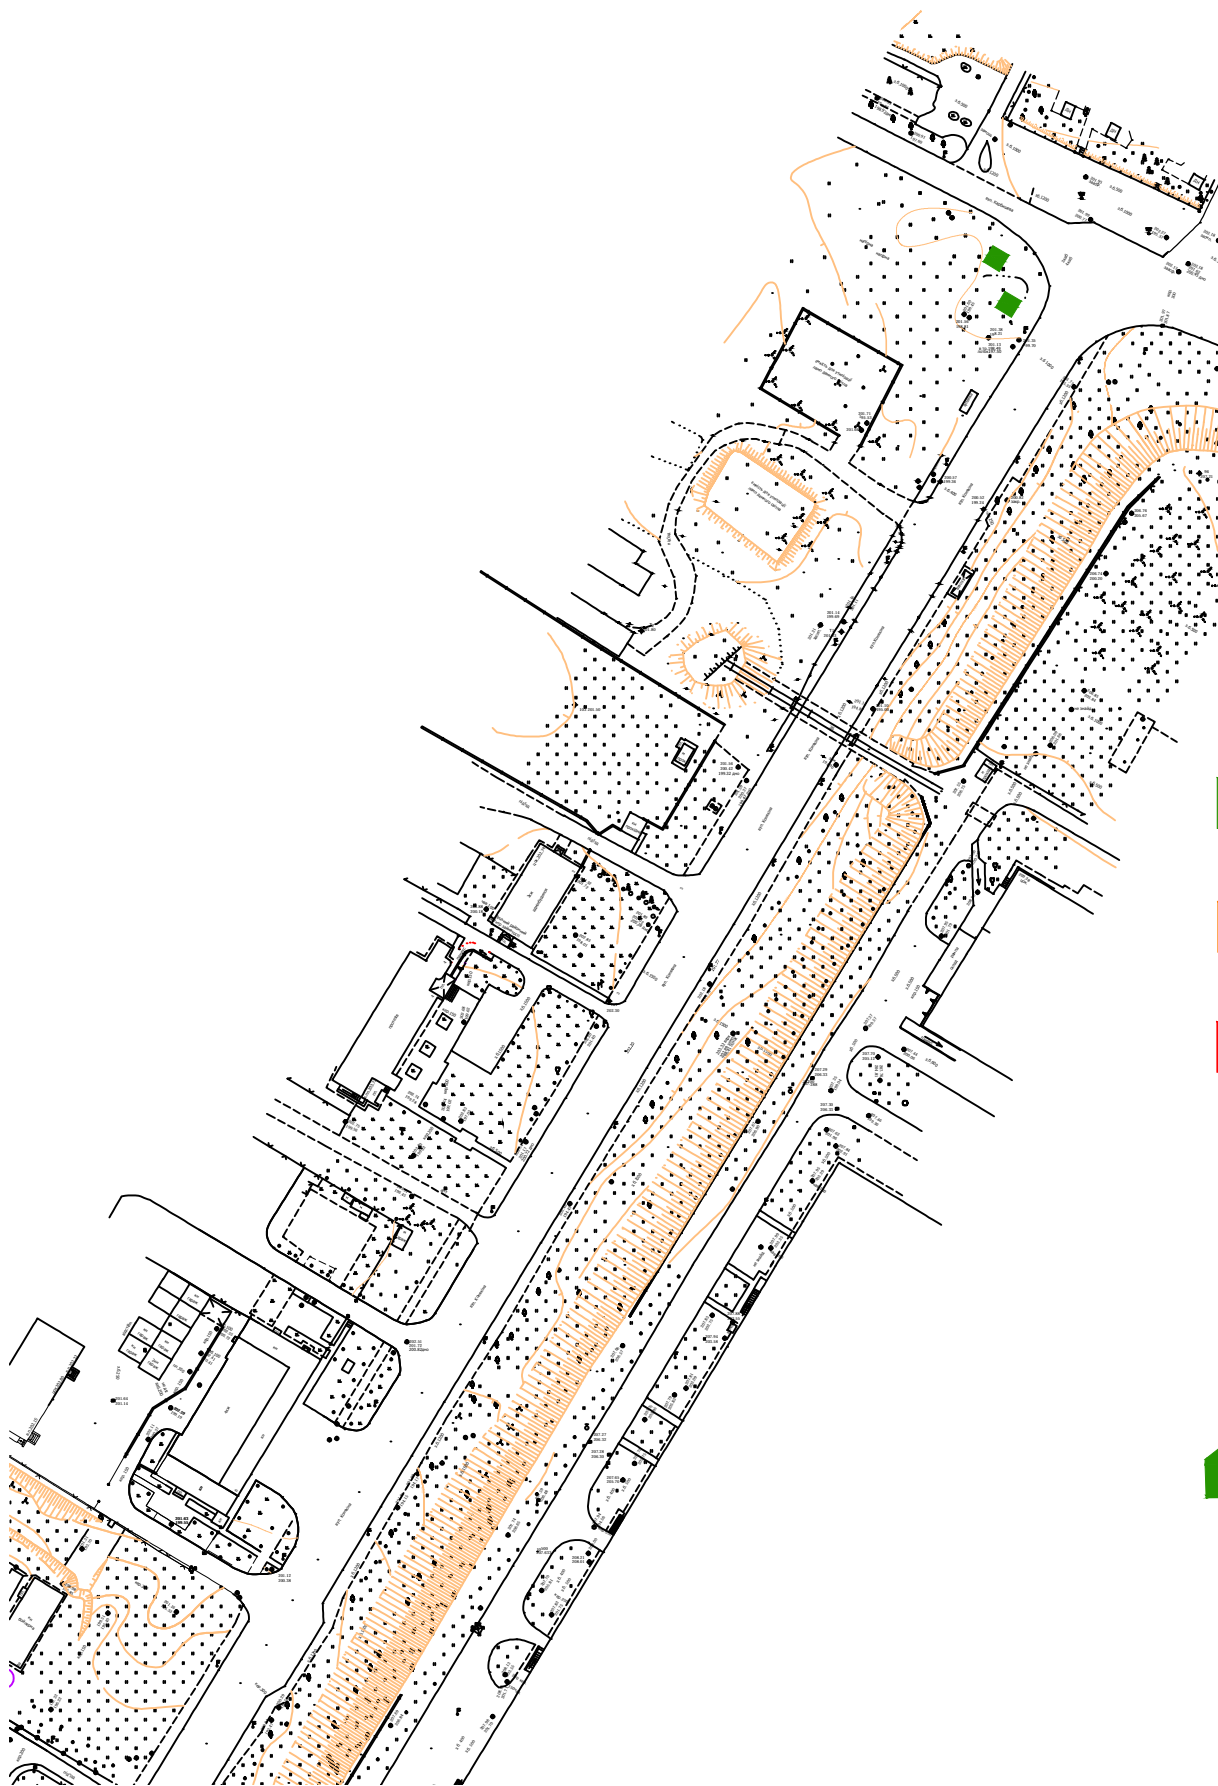

**ЗАСТУПНИК МІСЬКОГО ГОЛОВИ,
КЕРУЮЧИЙ СПРАВАМИ ВИКОНКОМУ**

ЮРІЙ ВЕРБИЧ

Управління містобудування та архітектури			
Нач. управління	Туз В.В.		
Виконав	Висоцька С.А.		
Перевірив	Гула С.В.		