



## Ситуаційна схема

Додаток\_\_ до рішення виконавчого комітету  
2020 №

Назва об'єкта: комплексна схема розміщення  
тимчасових споруд для провадження  
підприємницької діяльності в межах  
вулиць міста Луцька

Адреса : пр-т Волі

Замовник : виконавчий комітет Луцької міської ради

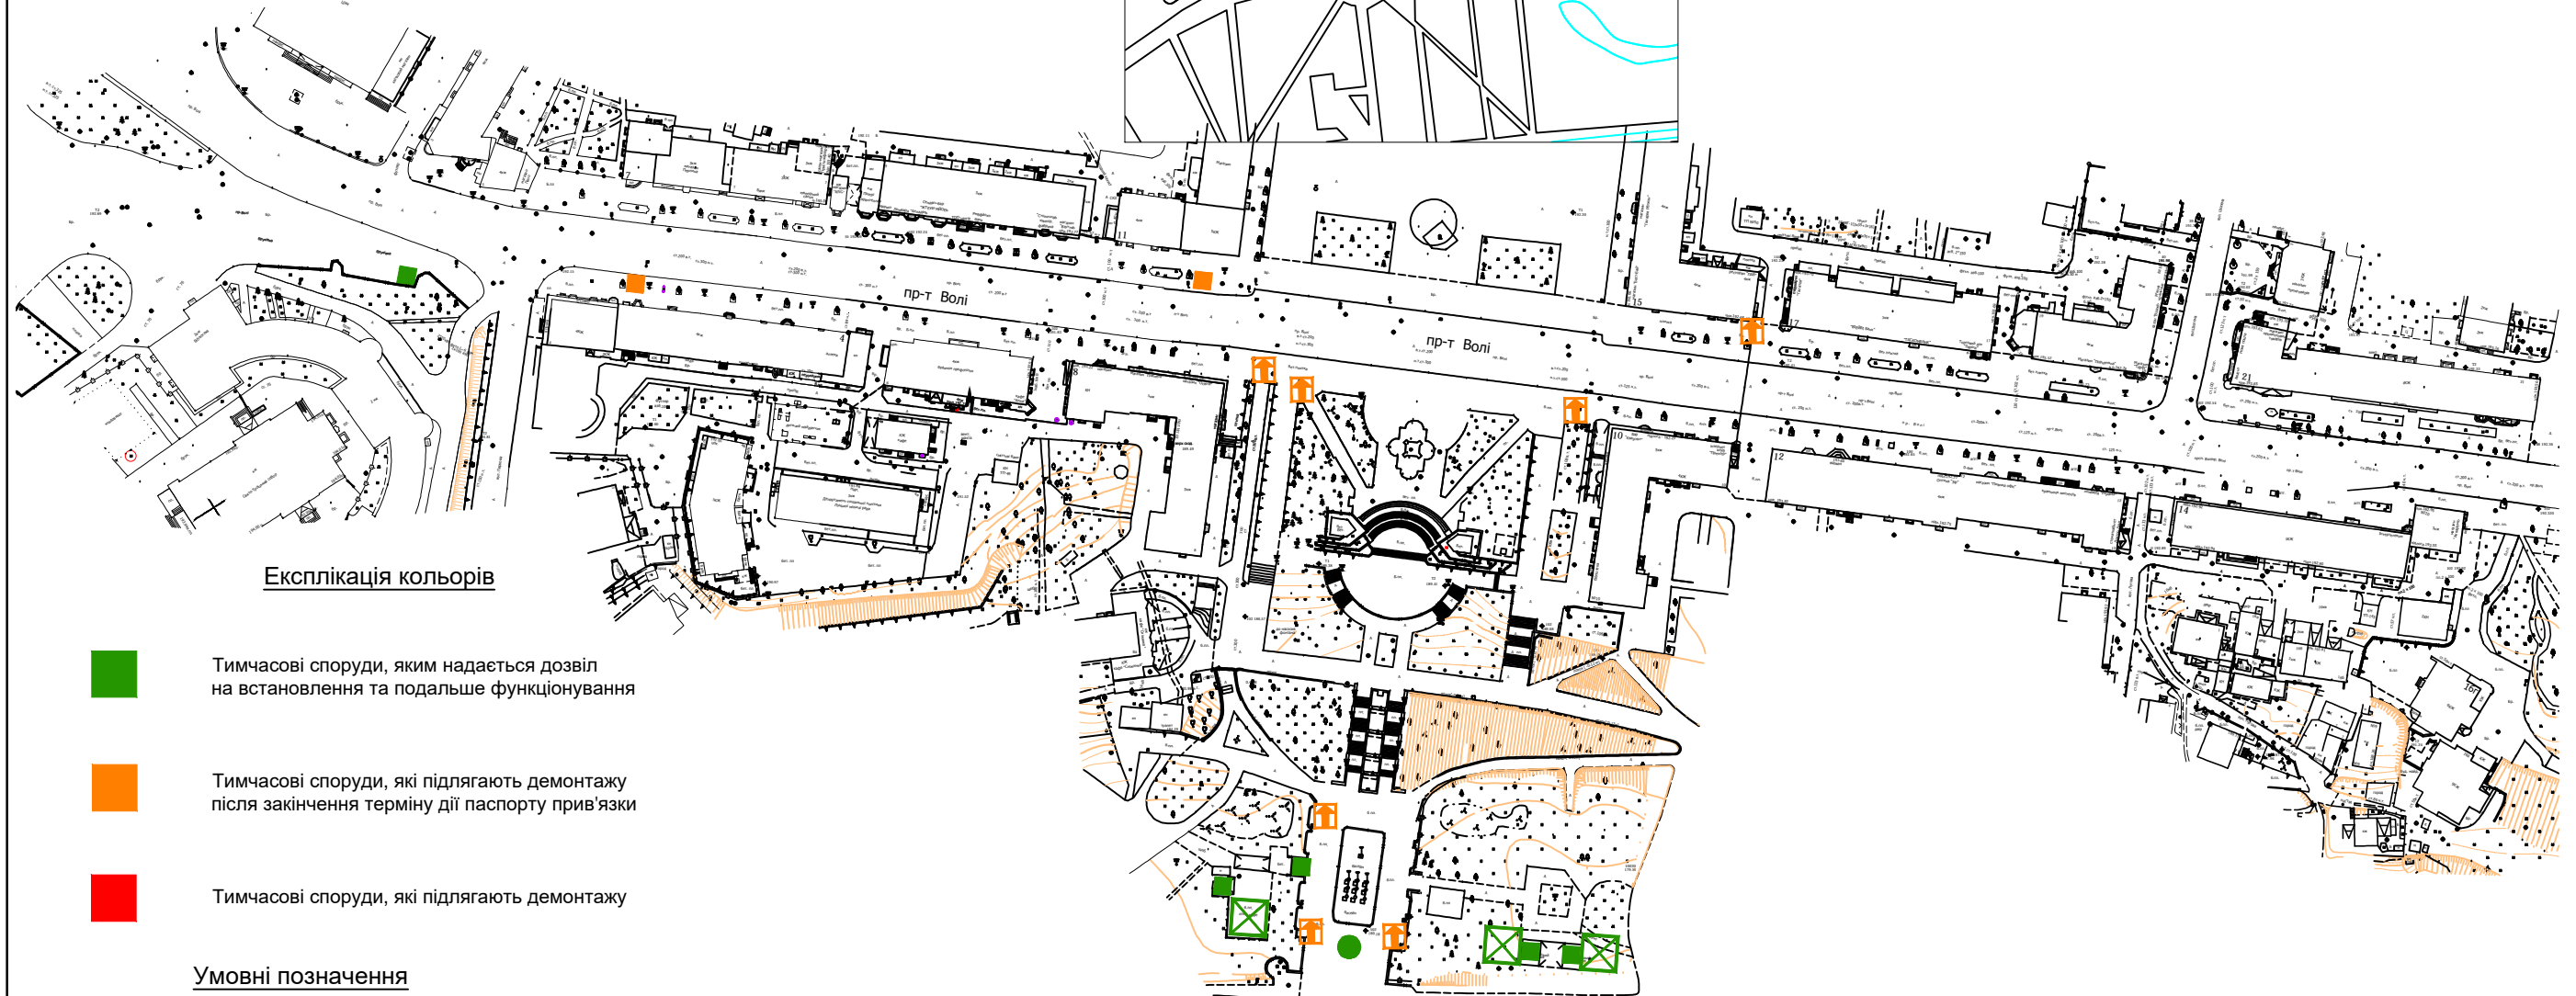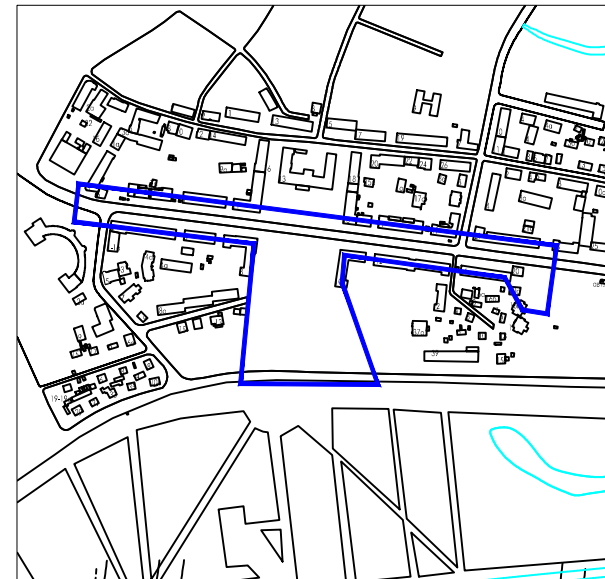

### Експлікація кольорів

- Тимчасові споруди, яким надається дозвіл на встановлення та подальше функціонування
- Тимчасові споруди, які підлягають демонтажу після закінчення терміну дії паспорту прив'язки
- Тимчасові споруди, які підлягають демонтажу

### Умовні позначення

- Літній торговельний майданчик
- Стационарна тимчасова споруда (торговий павільйон, кіоск)
- Зупинка громадського транспорту з торговим павільйоном, кіоском
- Пересувна тимчасова споруда (низькотемпературний прилавок, торговельний лоток, торговельний автомат, інші пристрої для сезонної роздрібної торгівлі та іншої підприємницької діяльності)
- Дитячі атракциони

**ЗАСТУПНИК МІСЬКОГО ГОЛОВИ,  
КЕРУЮЧИЙ СПРАВАМИ ВИКОНКОМУ**

**ЮРІЙ ВЕРБИЧ**

Управління містобудування та архітектури			
Нач. управління	Туз В.В.		
Виконав	Висоцька С.А.		
Перевірив	Гула С.В.		